




SECCION TIPO S-13 (CALLE DE 21.00m)

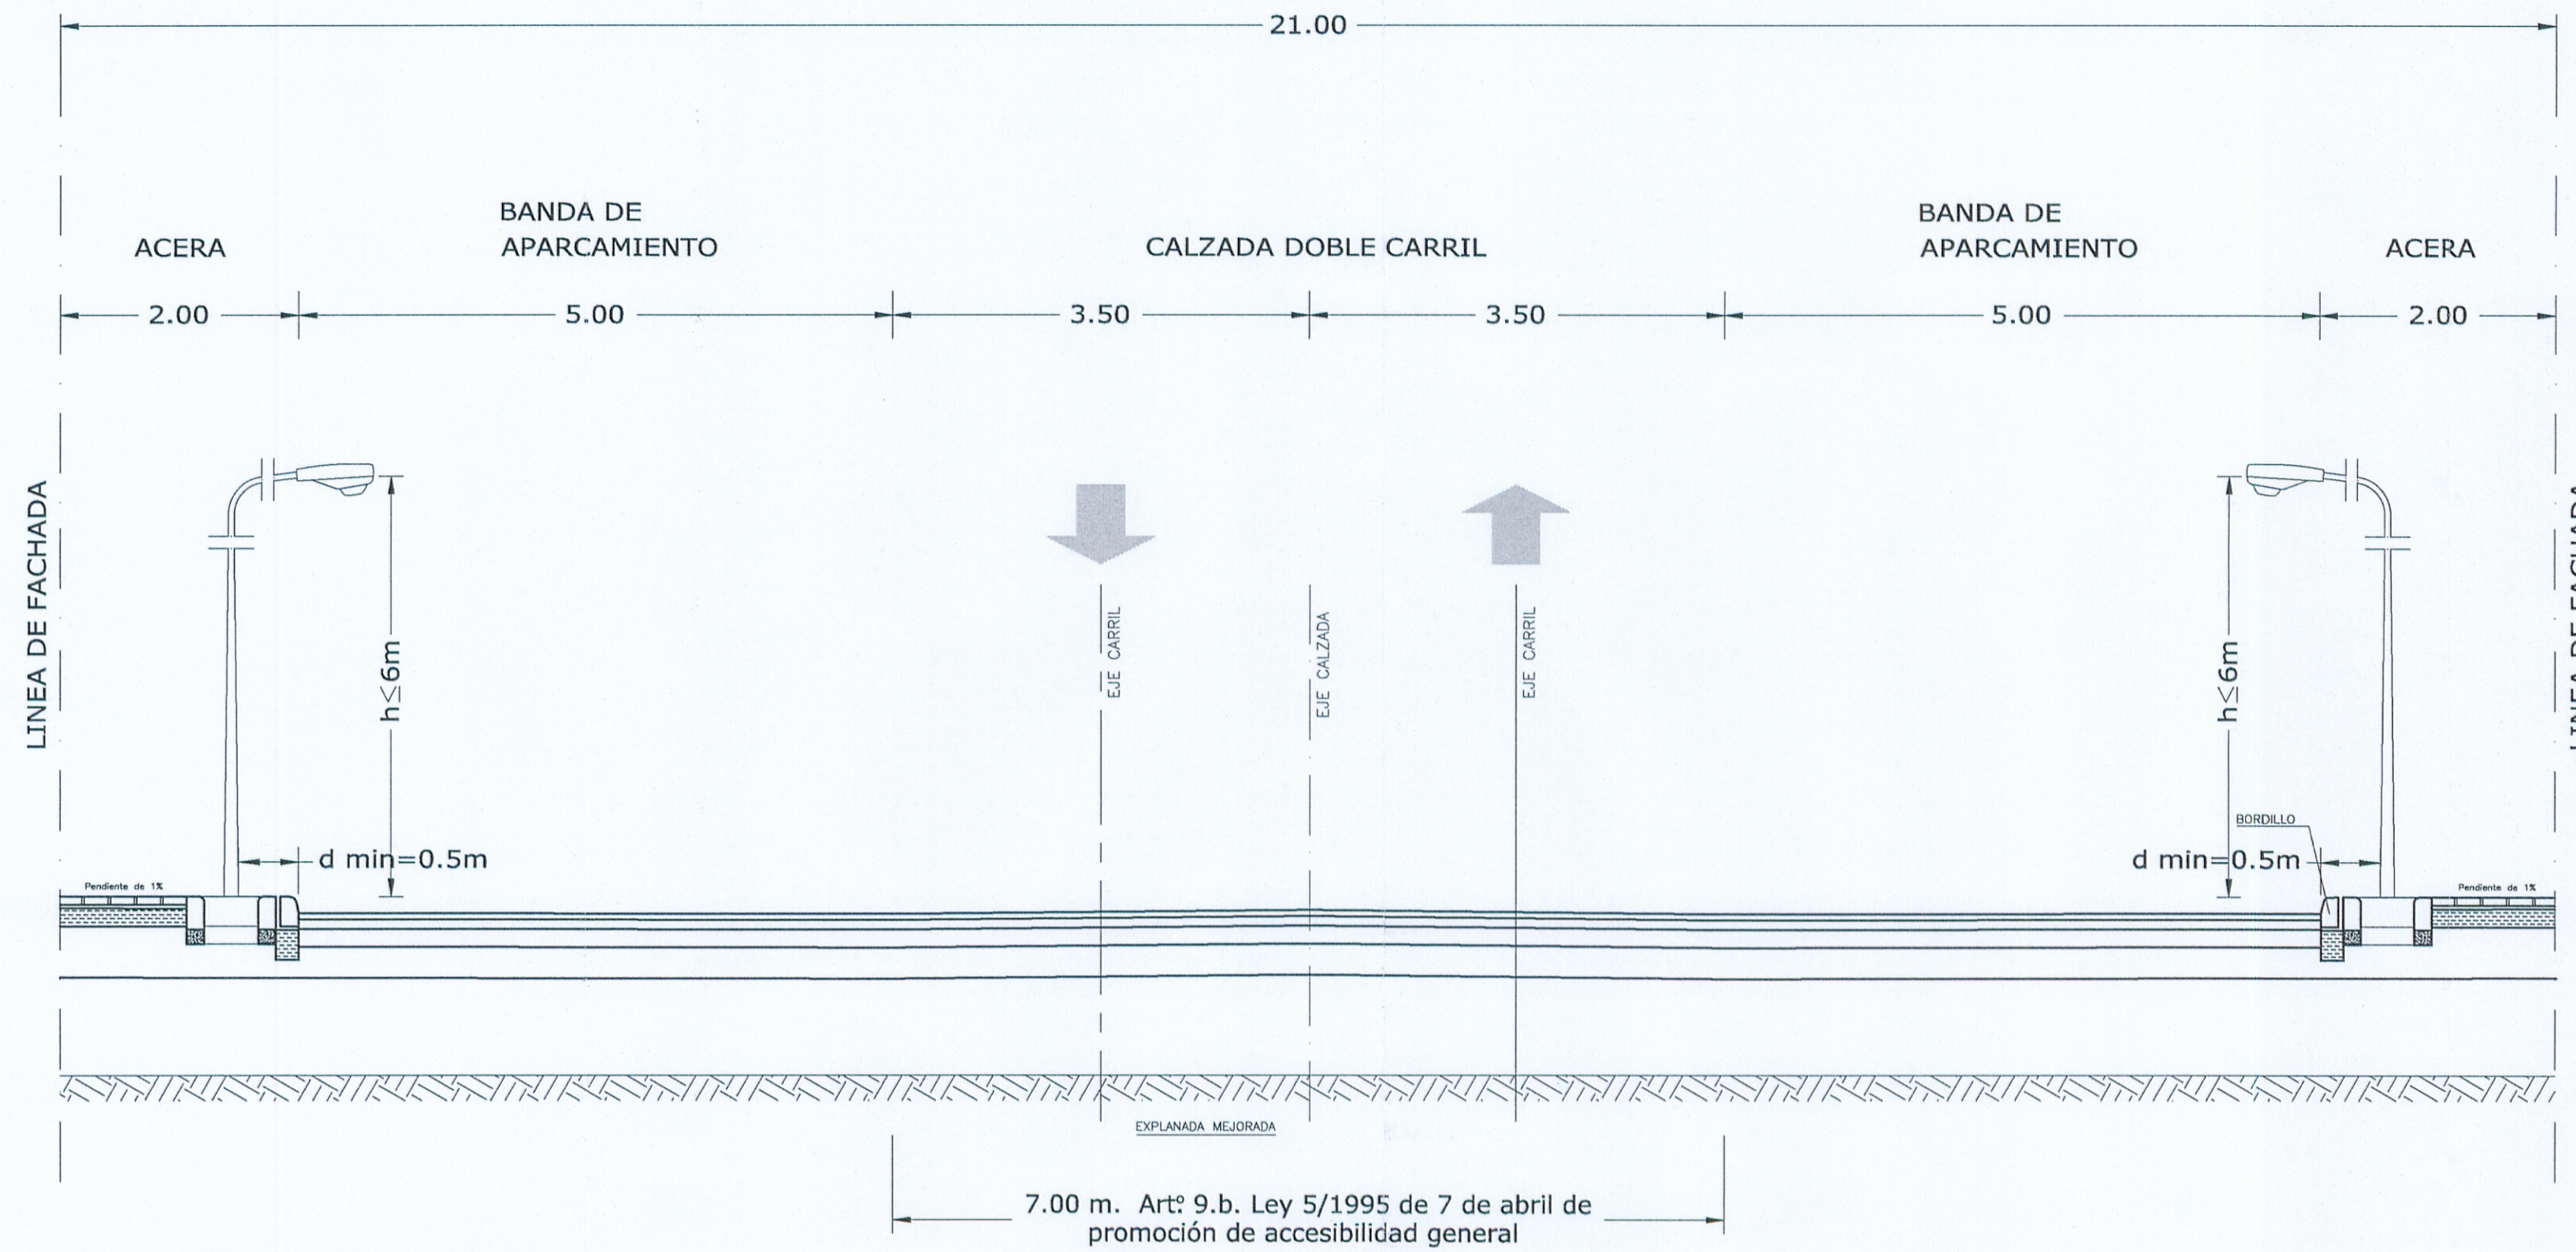


SECCION TIPO S-14 (CALLE DE 12.3513m)

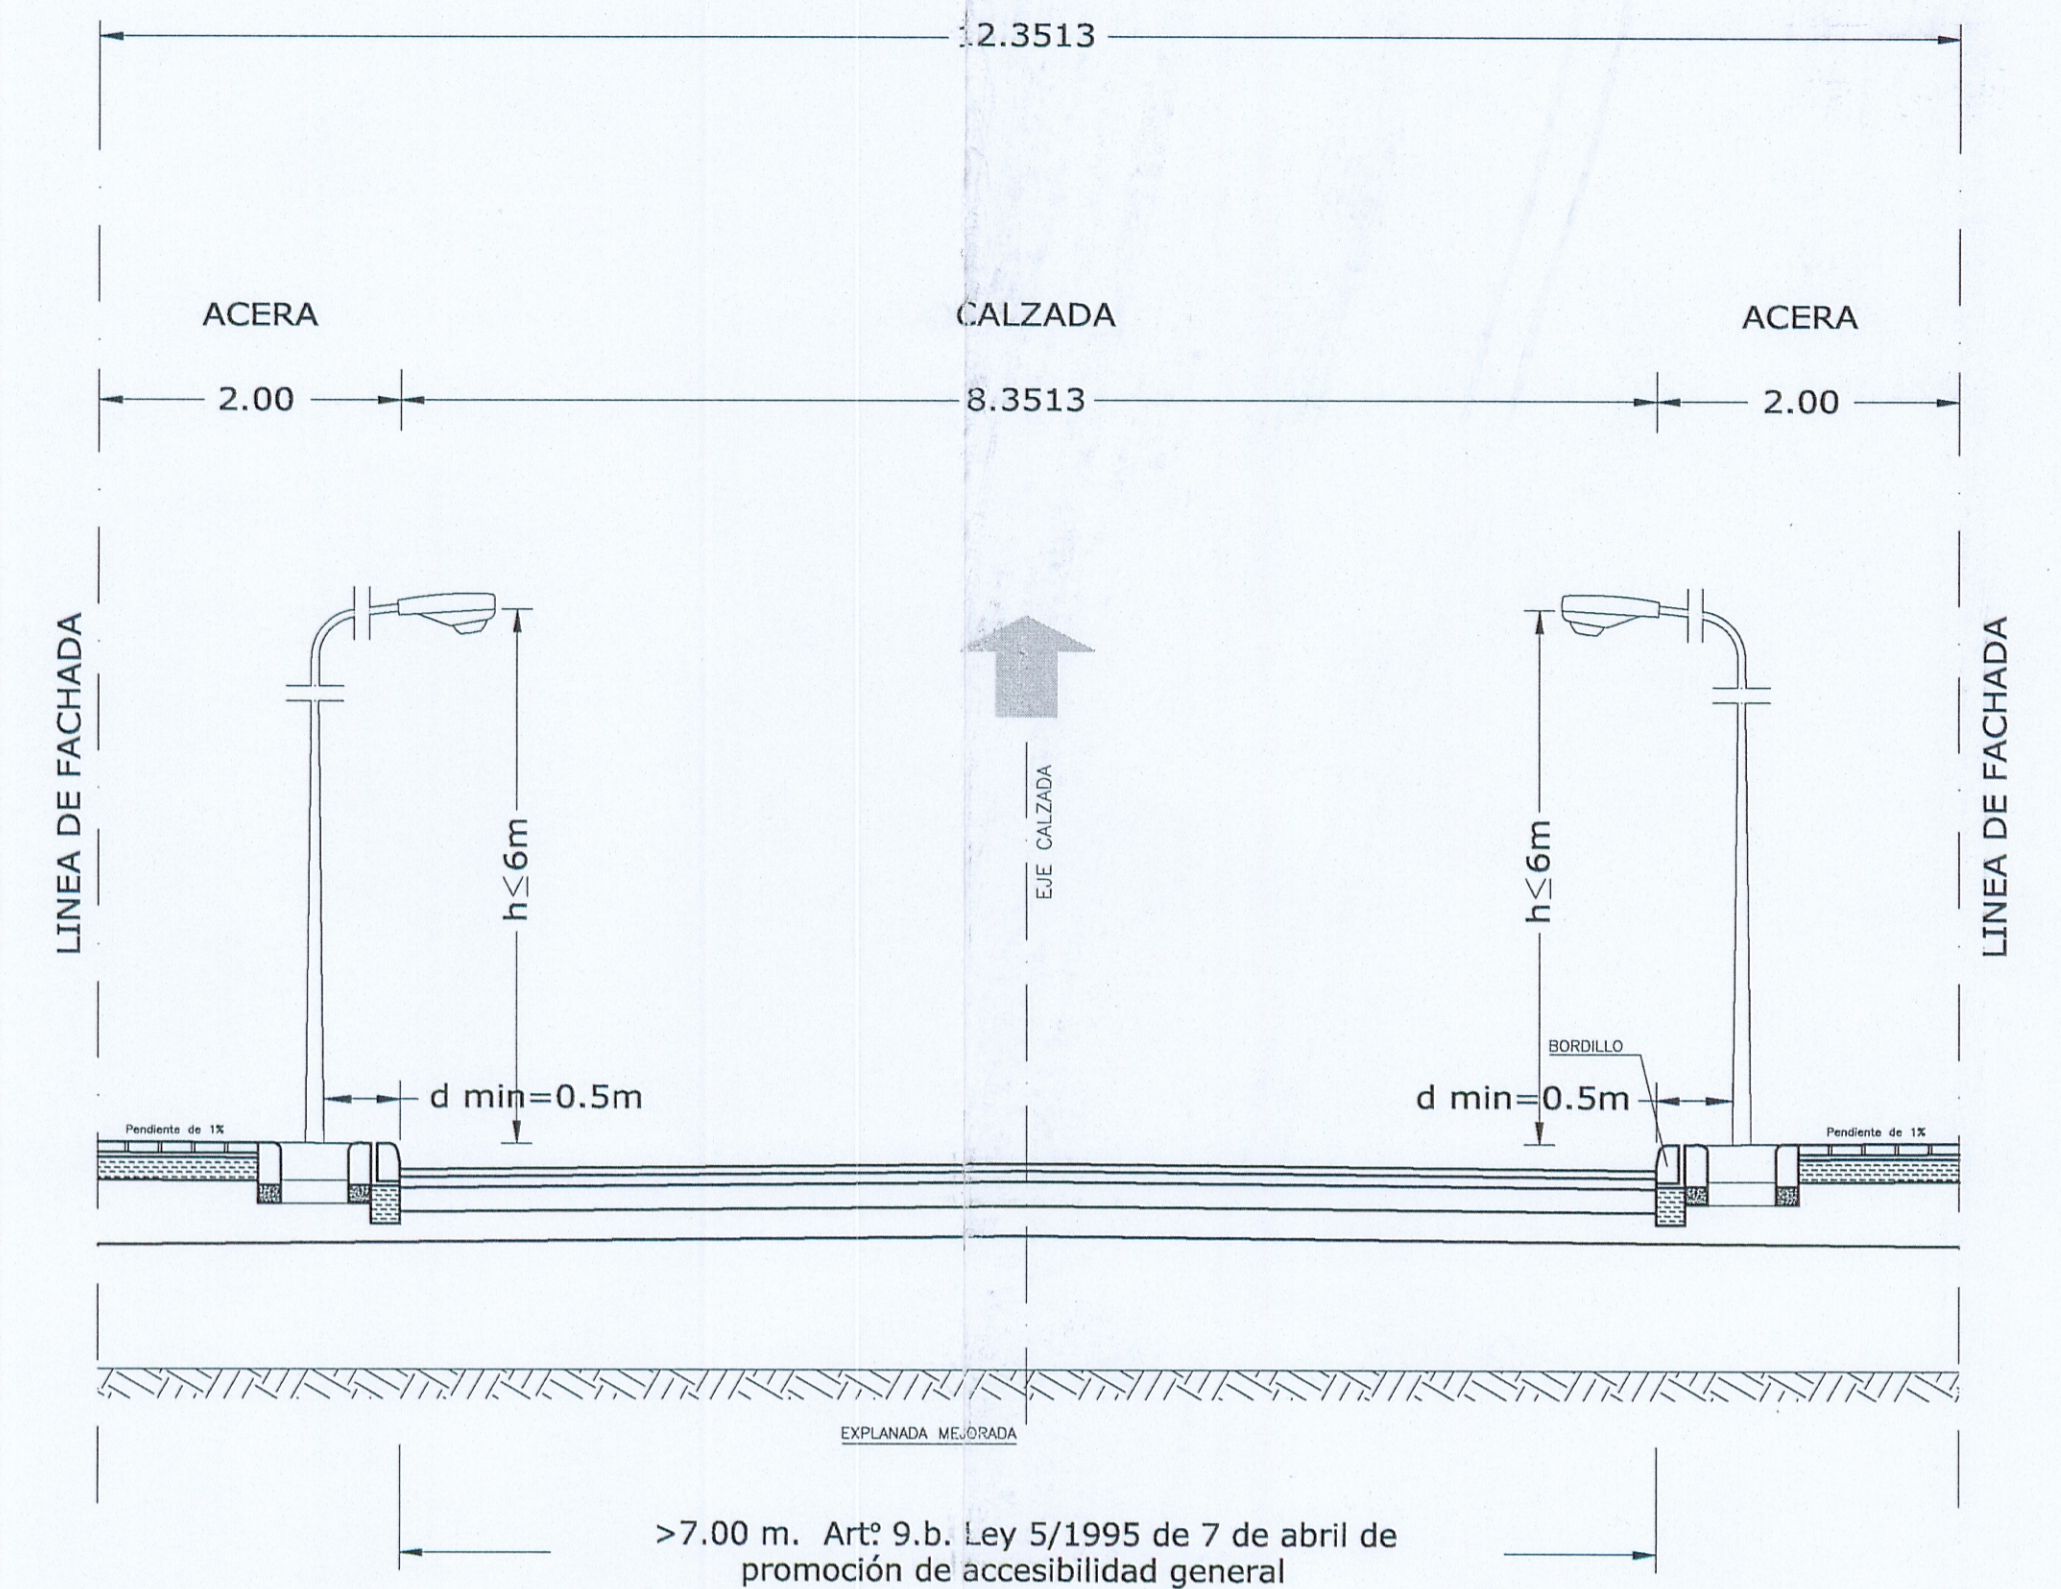

SECCION TIPO S-15 (CALLE DE 13.50m)

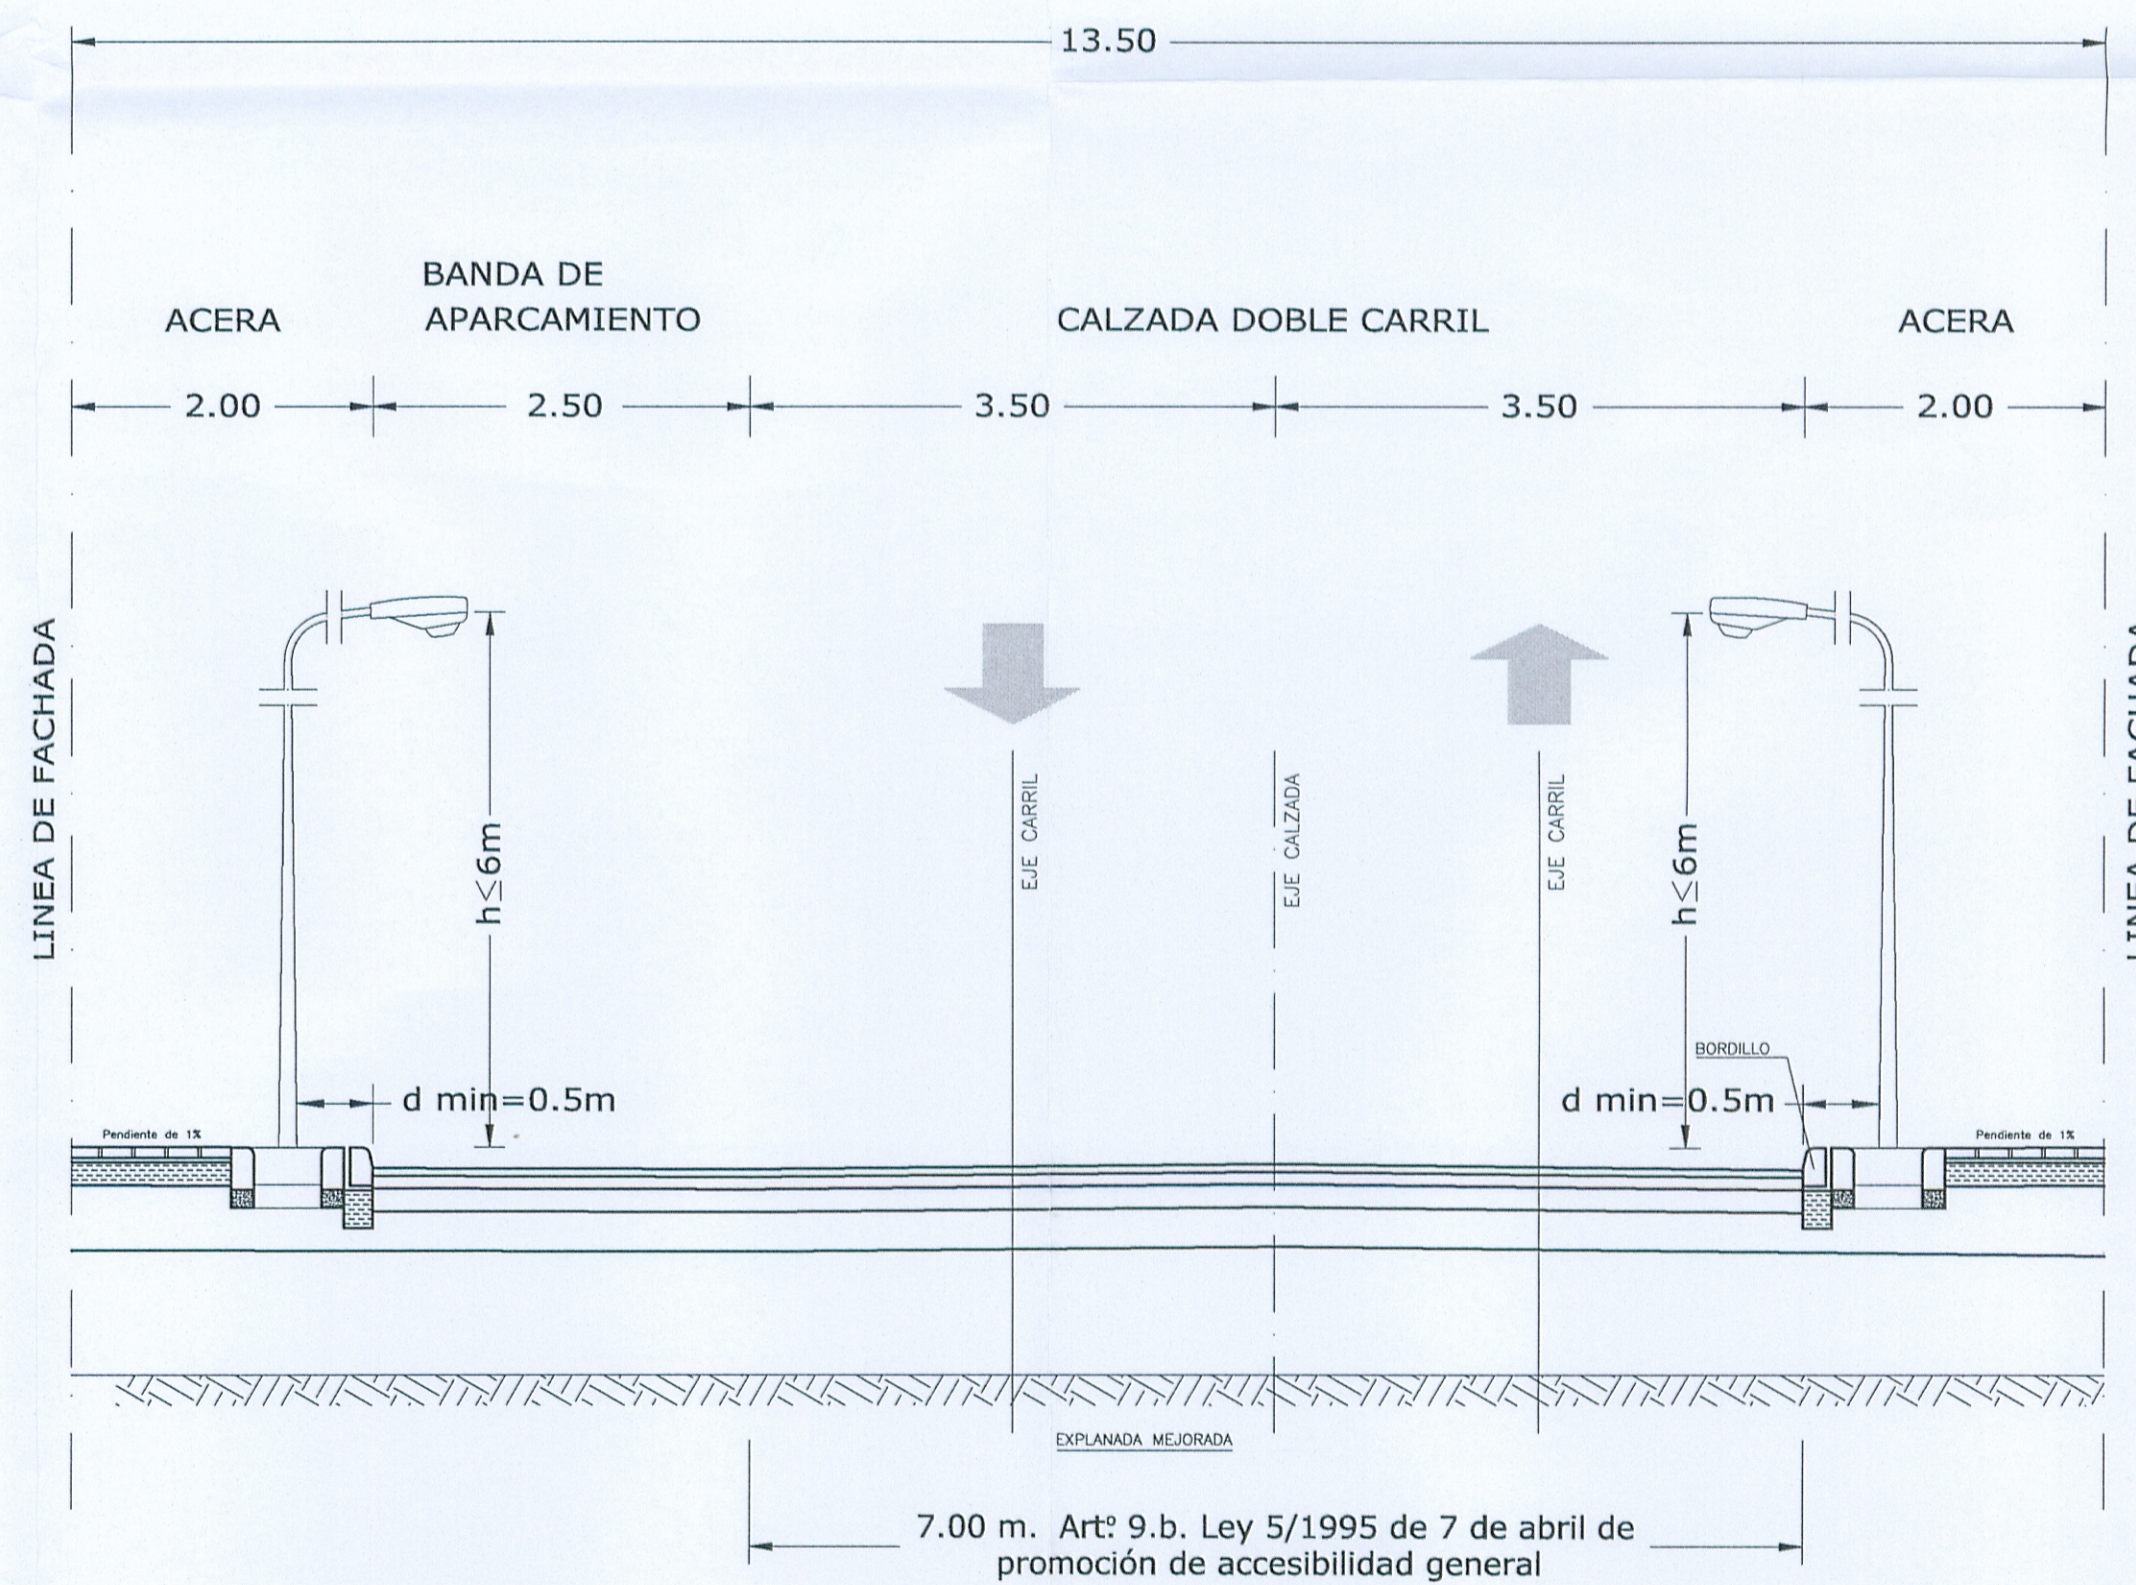

SECCION TIPO S-16 (CALLE DE 7.00m)

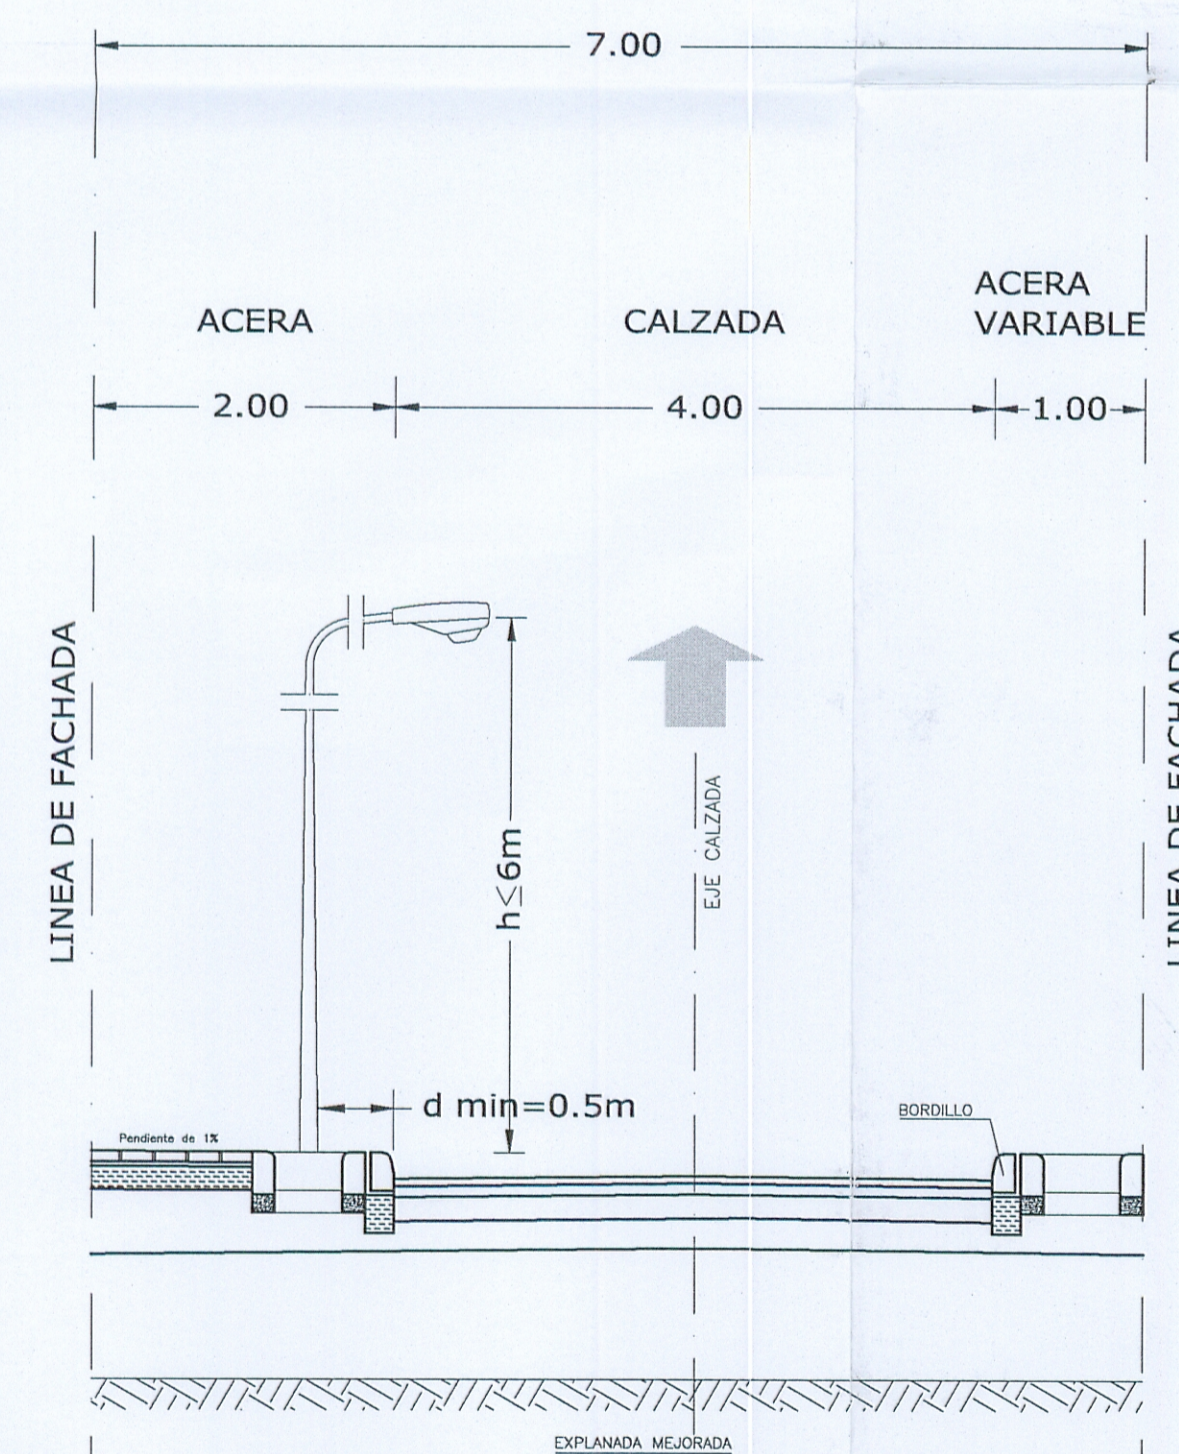

TEXTO REFUNDIDO
Recoge condiciones de proyecto planeado
de fecha 29.06.09
EL SECRETARIO DE LA GERENCIA



	TEXTO REFUNDIDO	
	PLAN PARCIAL DEL SECTOR MS1 DE CARTAGENA	
	PROMOTOR : PROMOCIONES ALUMBRES, S.L.	
	EMPLAZAMIENTO : MEDIA SALA. CARTAGENA.	
CARTAGENA		SEPTIEMBRE 2009 ESCALA (S): 1/50

282 P.9.4 SECCIONES TIPO VIALES (4/6)

FRANCISCO MARIN & JUAN GOMEZ. ARQUITECTOS ASOCIADOS

FRANCISCO MARIN HERNANDEZ JUAN GOMEZ ACOSTA

EL PRESENTE DOCUMENTO ES COPIA DE SU ORIGINAL DEL QUE SON AUTORES LOS ARQUITECTOS D. FRANCISCO MARIN HERNANDEZ Y D. JUAN GOMEZ ACOSTA. SU UTILIZACION TOTAL O PARCIAL, ASI COMO CUALQUIER REPRODUCCION O CESION A TERCEROS, REQUERIRA LA PREVIA AUTORIZACION EXPRESA DE SU AUTOR QUEDANDO EN TODO CASO PROHIBIDA CUALQUIER MODIFICACION UNILATERAL DEL MISMO.

