



SECCION TIPO S-18 (CALLE DE 27.00m)

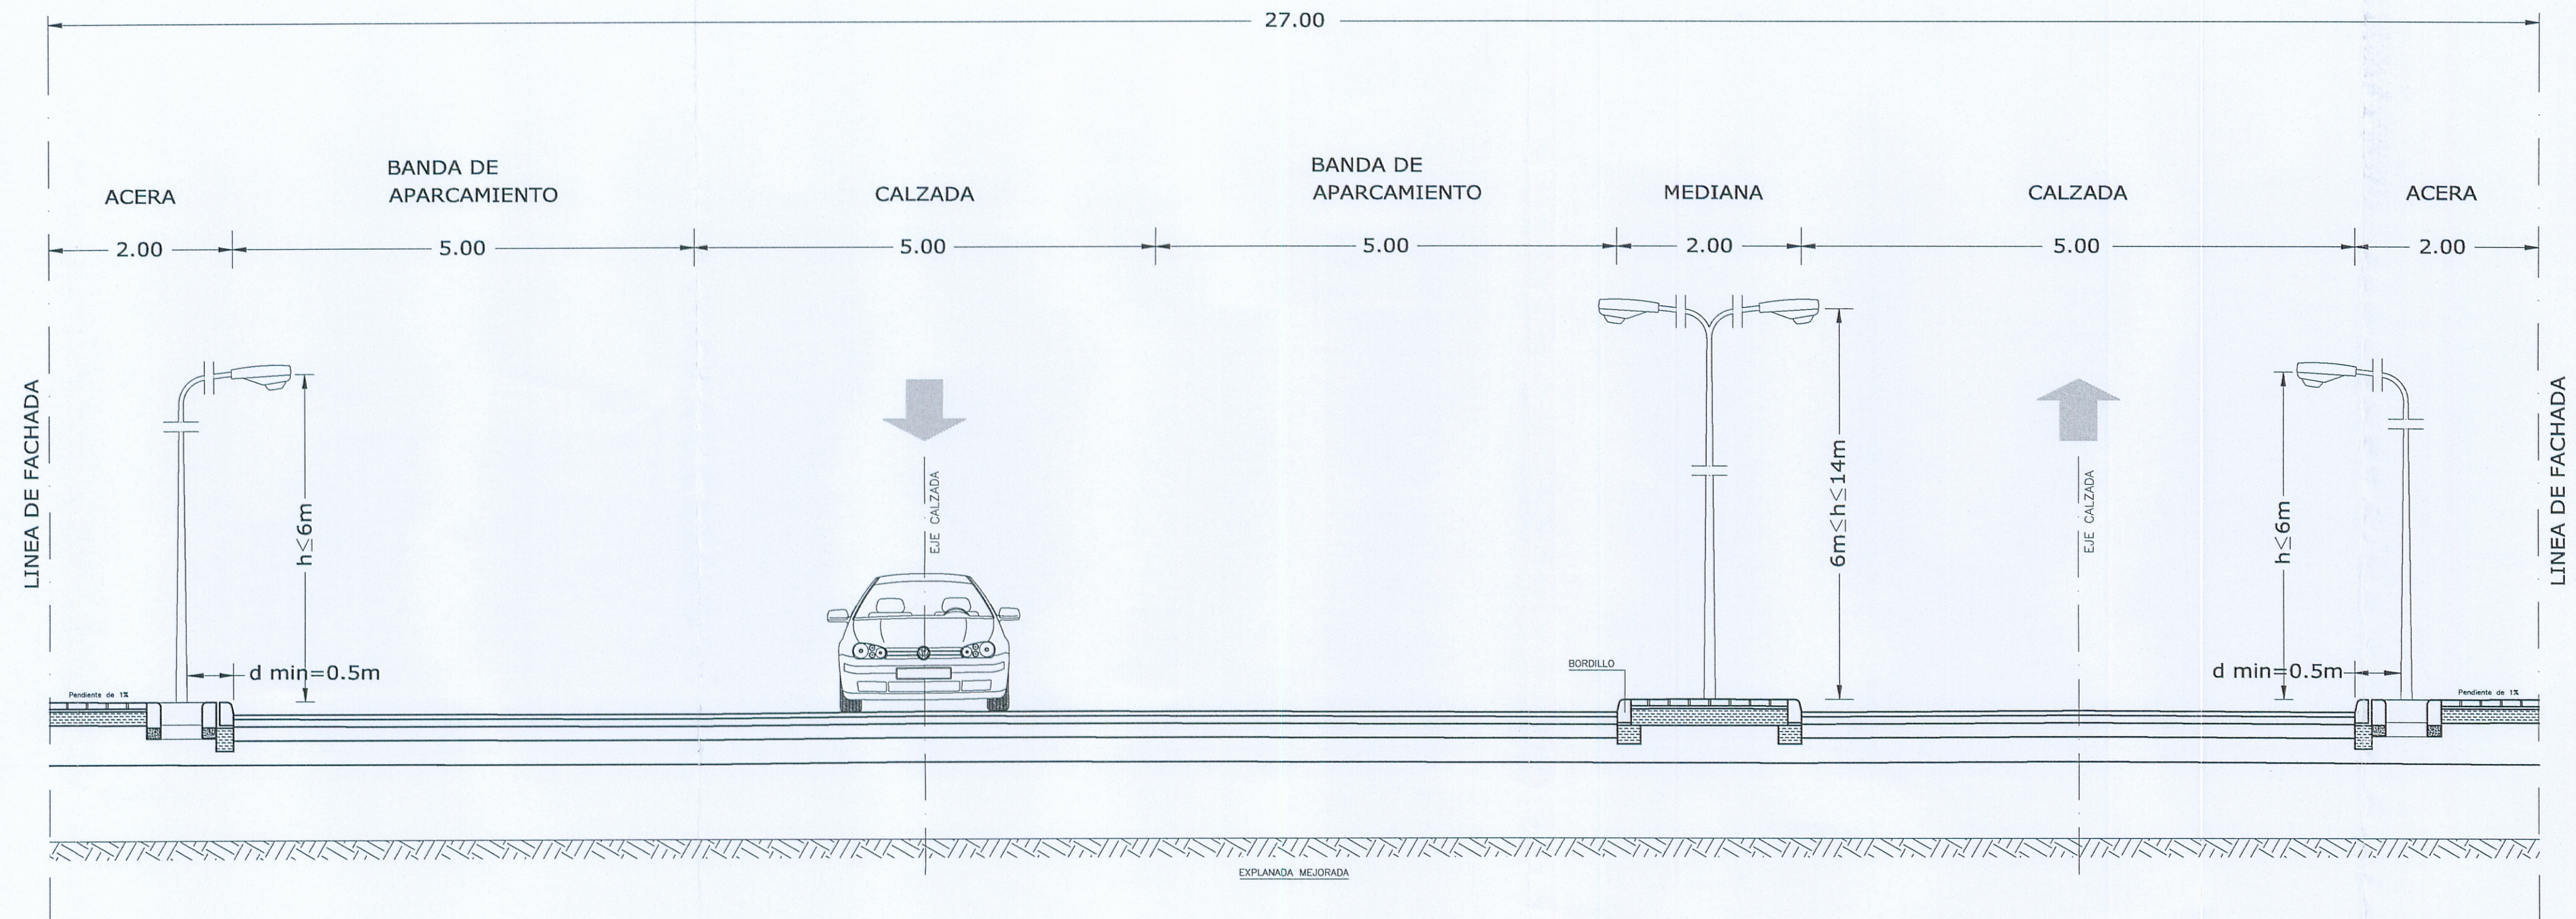

SECCION TIPO S-19 (CALLE DE 10.50m)

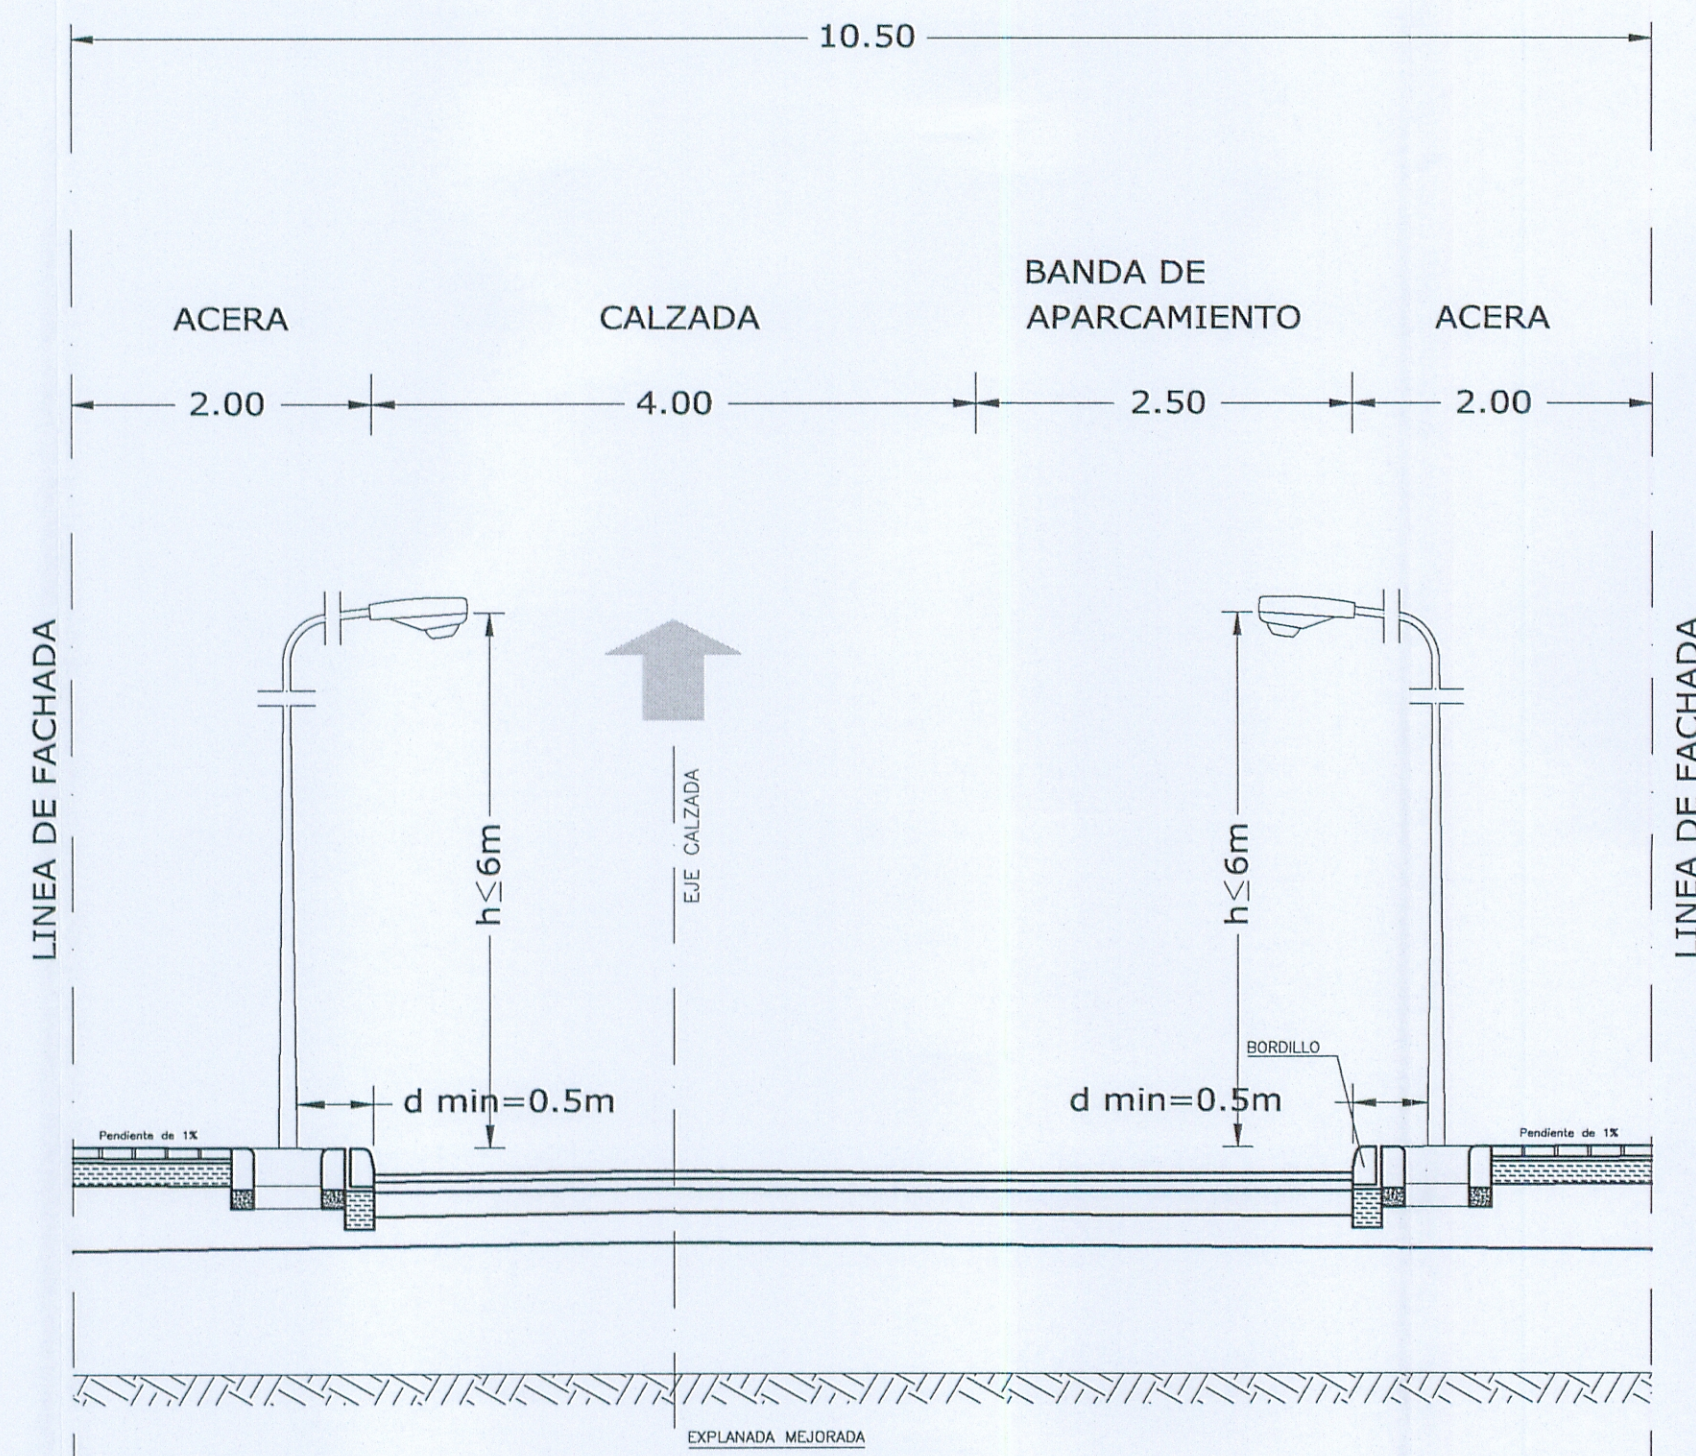

TEXTO REFUNDIDO
 recoge condiciones del acuerdo plenario
 de fecha 29.06.09
 EL SECRETARIO DE LA GERENCIA



	TEXTO REFUNDIDO	
	PLAN PARCIAL DEL SECTOR MS1 DE CARTAGENA	
PROMOTOR :	PROMOCIONES ALUMBRES, S.L.	
EMPLAZAMIENTO :	MEDIA SALA. CARTAGENA.	
CARTAGENA	SEPTIEMBRE 2009	ESCALA (S): 1/50
282 P.9.5	SECCIONES TIPO VIALES (5/6) OFICIAL DE ARQUITECTOS DE MURCIA	
FRANCISCO MARIN & JUAN GOMEZ. ARQUITECTOS ASOCIADOS		
FRANCISCO MARIN HERNANDEZ	JUAN GOMEZ ACOSTA	
EL PRESENTE DOCUMENTO ES COPIA DE SU ORIGINAL DEL QUE SON AUTORES LOS ARQUITECTOS: D. FRANCISCO MARIN HERNANDEZ Y D. JUAN GOMEZ ACOSTA. SU UTILIZACION TOTAL O PARCIAL, ASI COMO CUALQUIER REPRODUCCION O CESION A TERCEROS, REQUIEREN LA PREVIA AUTORIZACION EXPRESA DE SU AUTOR QUEDANDO EN TODO CASO PROHIBIDA CUALQUIER MODIFICACION UNILATERAL DEL MISMO.		