



SECCION TIPO S-20 (CALLE DE 15.50m)

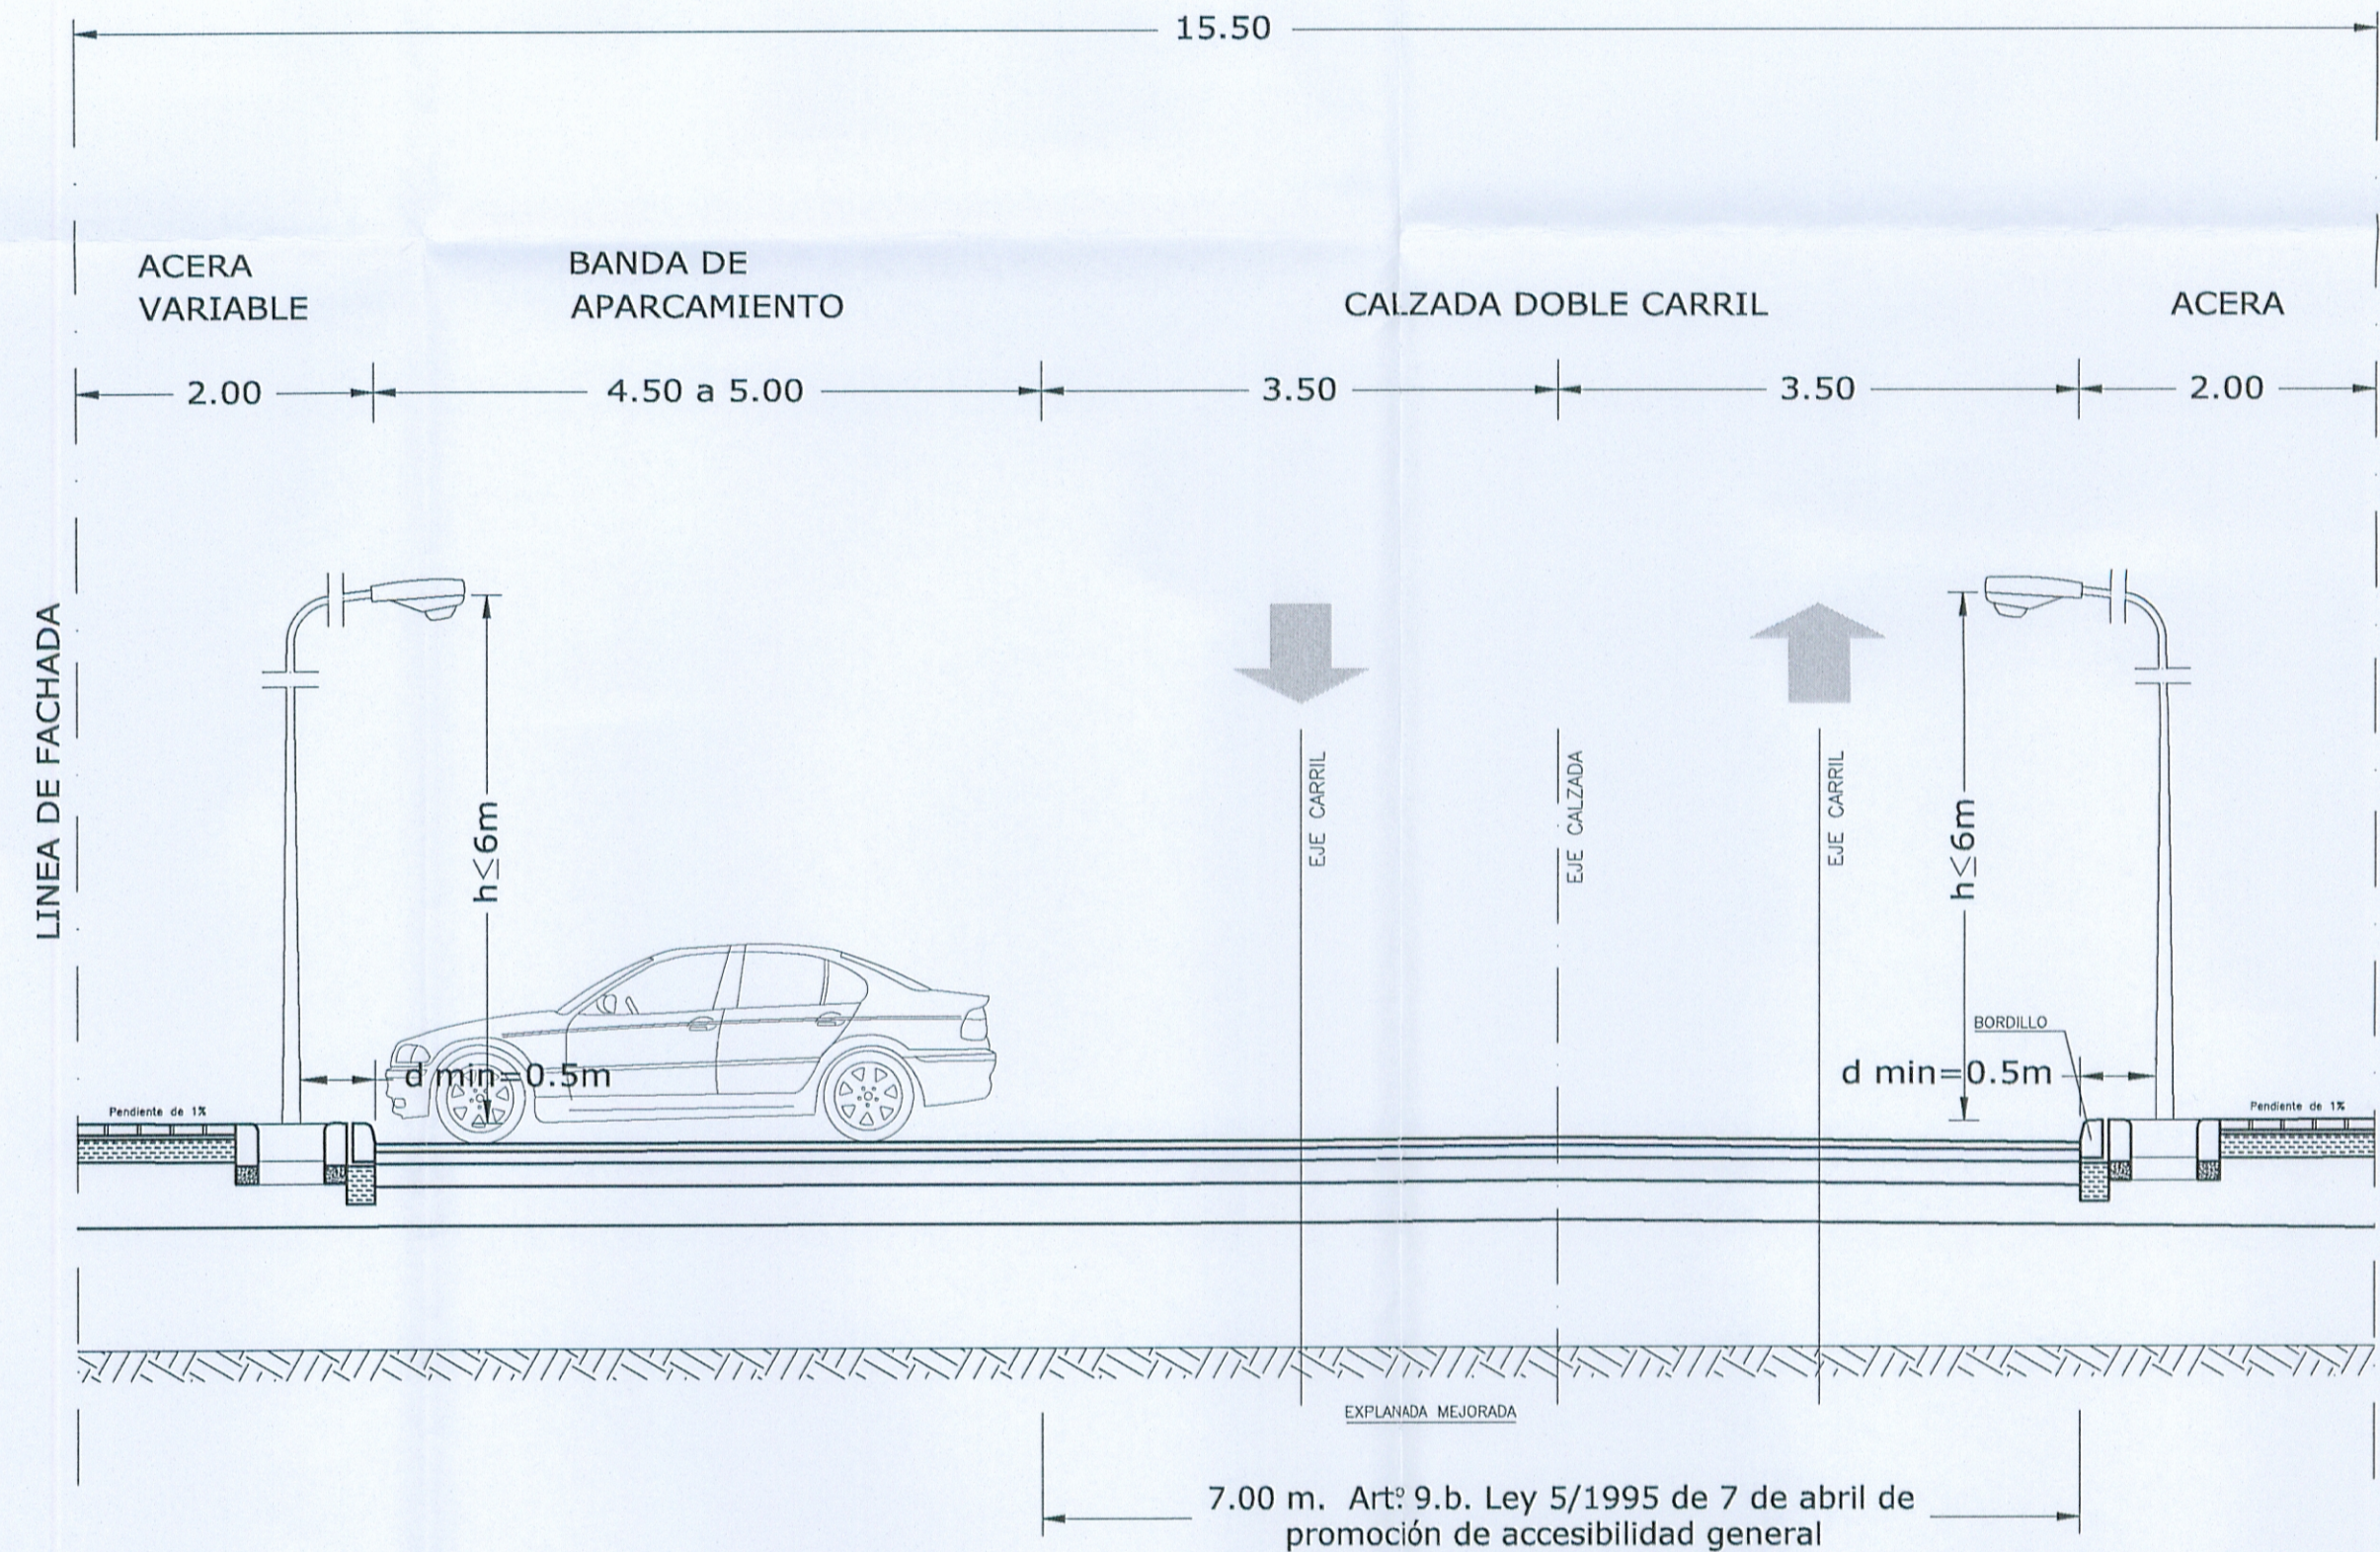

SECCION TIPO S-21 (CALLE DE 12.00m)

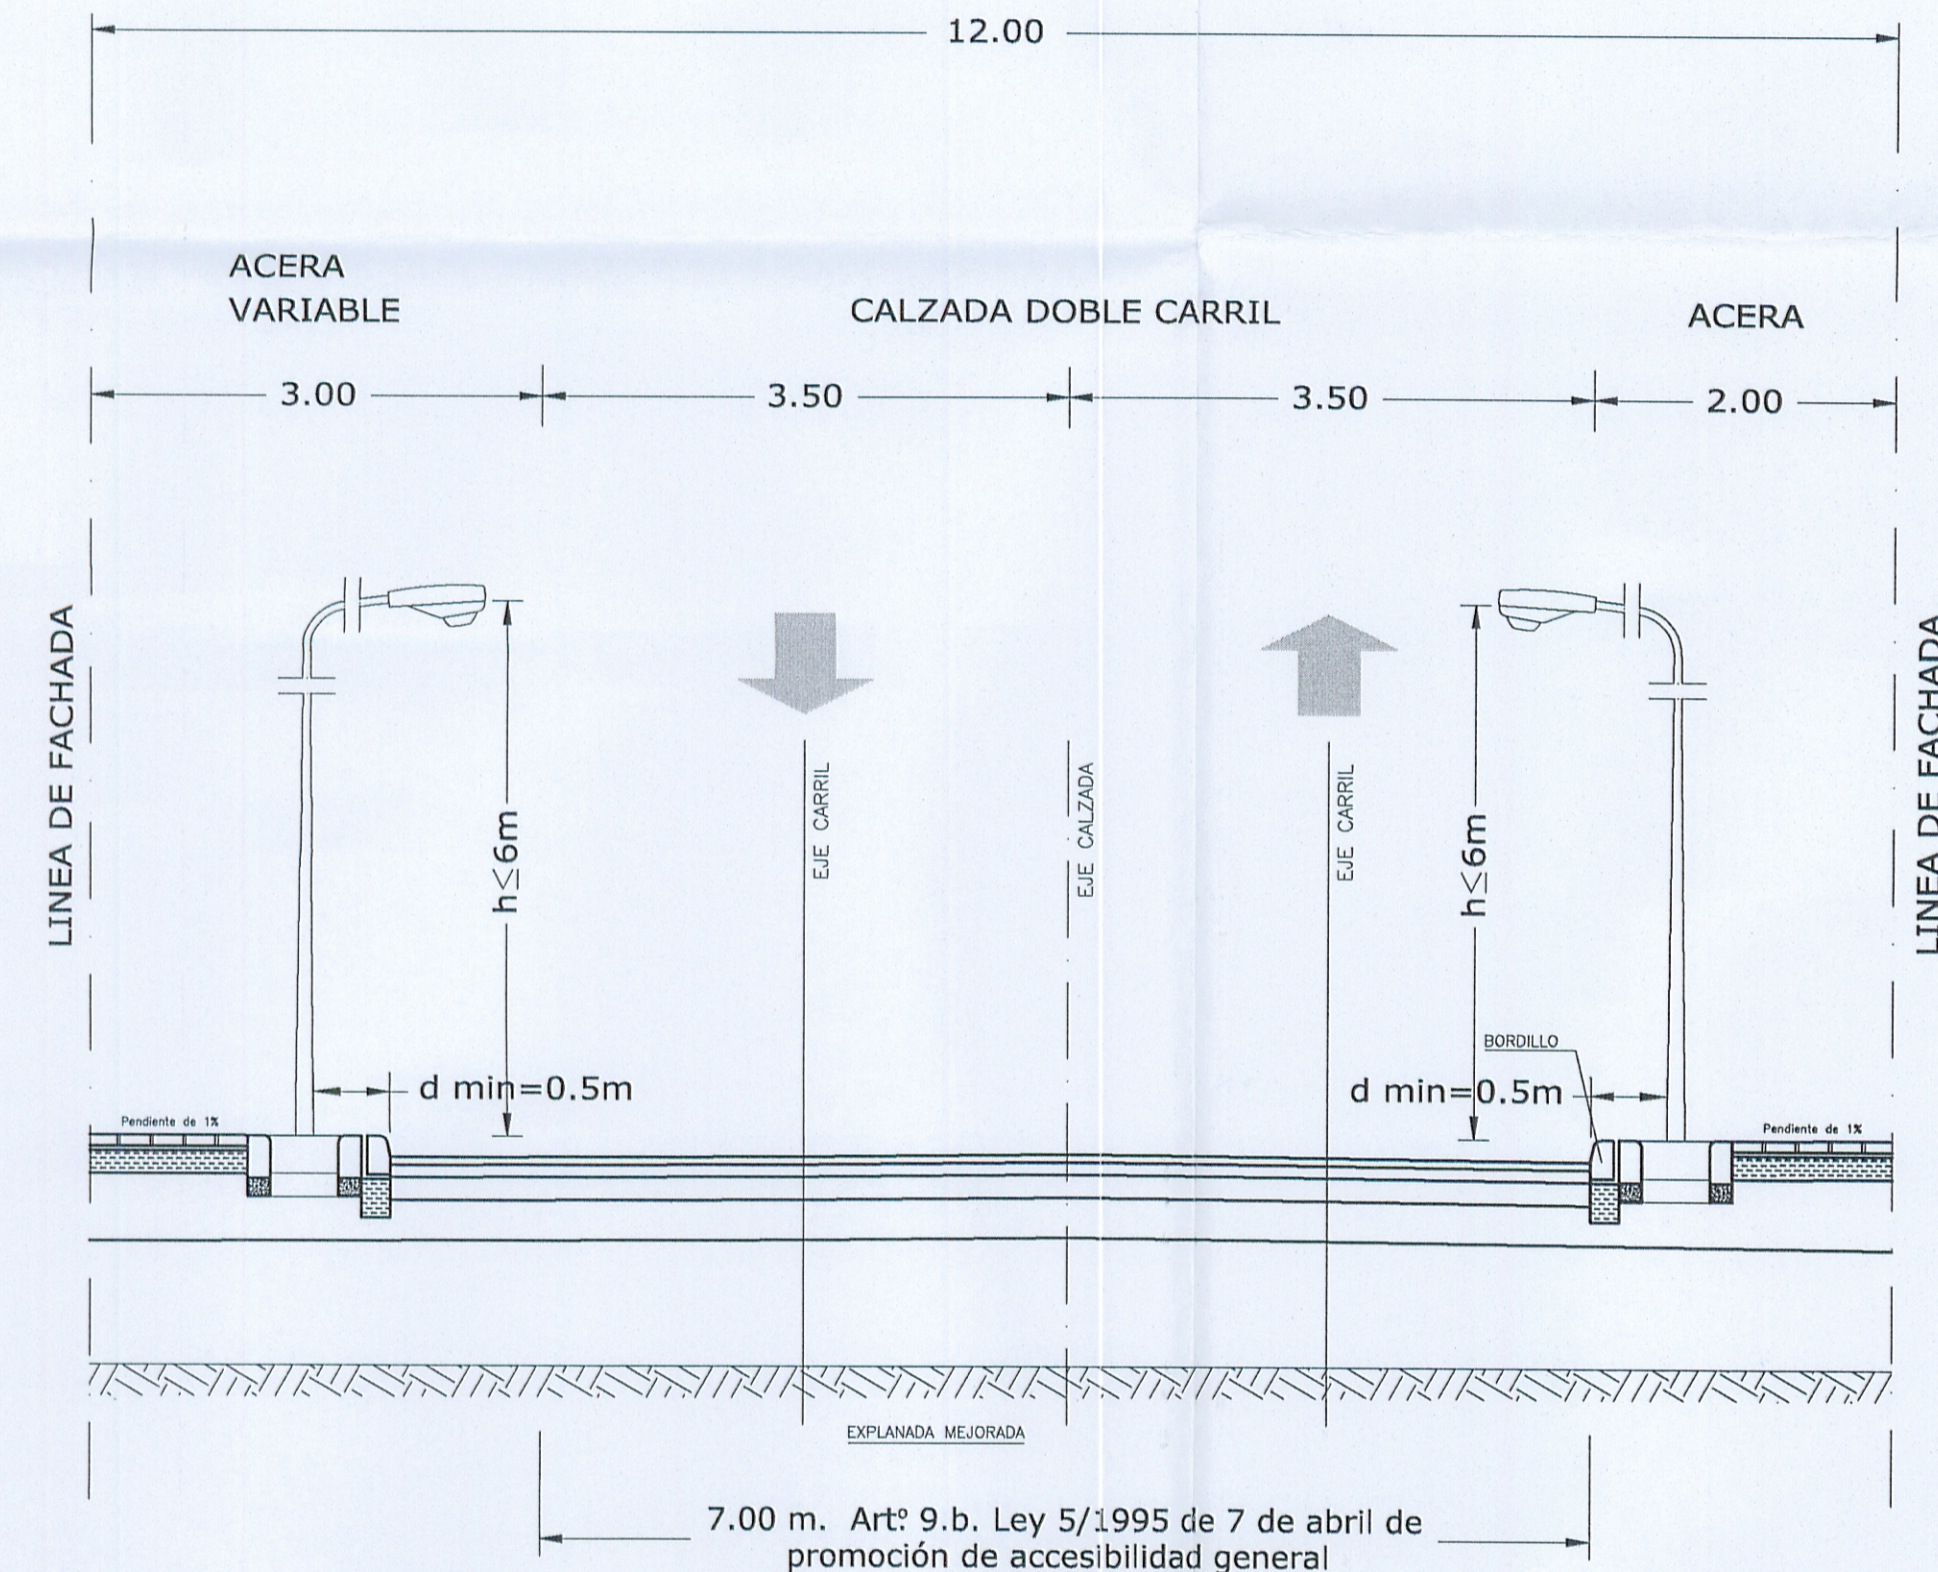

TEXTO REFUNDIDO
Recoge condiciones del acuerdo plenario
de fecha 29.06.09
EL SECRETARIO DE LA GERENCIA



	TEXTO REFUNDIDO		
	PLAN PARCIAL DEL SECTOR MS1 DE CARTAGENA		
	PROMOTOR : PROMOCIONES ALUMBRES, S.L.		
	EMPLAZAMIENTO : MEDIA SALA. CARTAGENA.		
CARTAGENA	SEPTIEMBRE 2009	ESCALA (S):	1/50

282 P.9.6 SECCIONES TIPO VIALES (6/6)

FRANCISCO MARIN & JUAN GOMEZ. ARQUITECTOS ASOCIADOS

FRANCISCO MARIN HERNANDEZ JUAN GOMEZ ACOSTA

EL PRESENTE DOCUMENTO ES COPIA DE SU ORIGINAL DEL QUE SON AUTORES LOS ARQUITECTOS:
D. FRANCISCO MARIN HERNANDEZ Y D. JUAN GOMEZ ACOSTA. SU UTILIZACION TOTAL O PARCIAL, ASI
COMO CUALQUIER REPRODUCCION O CESION A TERCEROS, REQUERIRA LA PREVA AUTORIZACION EXPRESA
DE SU AUTOR QUEDANDO EN TODO CASO PROHIBIDA CUALQUIER MODIFICACION UNILATERAL DEL MISMO.

FRANCISCO MARIN & JUAN GOMEZ. ARQUITECTOS ASOCIADOS

ARQUITECTOS

P.L. SEC. 4.8