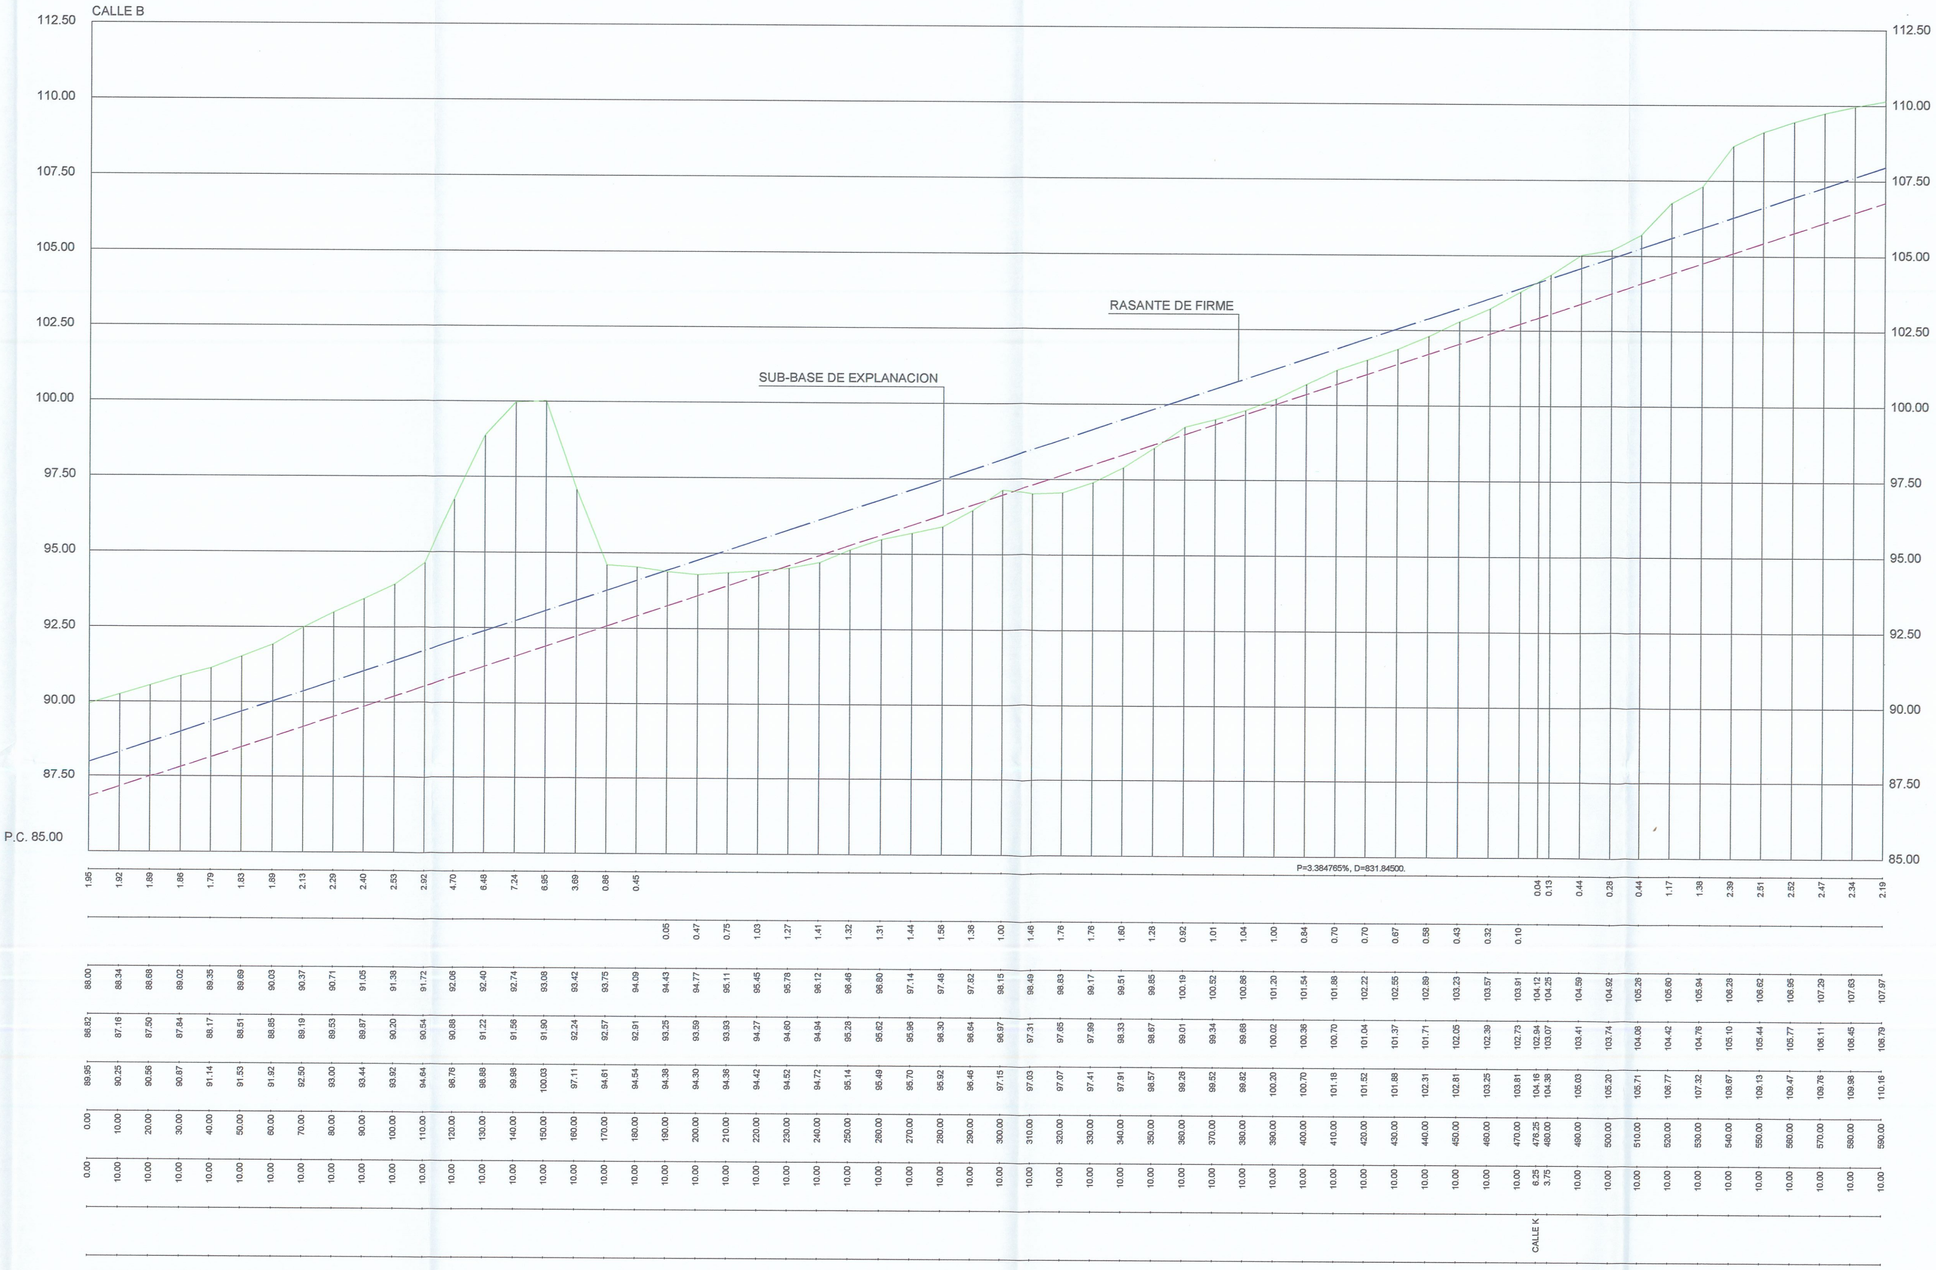

PERFIL LONGITUDINAL CALLE B

TEXTO REFUNDIDO
Recoge condiciones de acuerdo plenario
de fecha 18.05.09 y 12.04.11
EL SECRETARIO DE LA GERENCIA

COLEGIO OFICIAL DE ARQUITECTOS DE MURCIA
23 SEP 2009
VISADO
A LOS EFECTOS ESTATUTARIOS

TEXTO REFUNDIDO PLAN PARCIAL INDUSTRIAL CE-3 (P4) "CABEZO BEAZA" CARTAGENA

Promueve: Prossan Desarrollos Empresariales S.L. y Murciana de Gestion y Servicios Relacionados.

TITULO DEL PLANO:	FECHA:	ESCALA:	PLANO Nº:
PERFIL LONGITUDINAL CALLE B	JULIO DE 2009	H=1/1.000 V= 1:100	P6.1B

EL EQUIPO REDACTOR:

DE LA VILLA ARQUITECTOS Y ASOC. S.L.	FRANCISCO MARIN & JUAN GOMEZ ARQUITECTOS ASOCIADOS	EL INGENIERO DE CAMINOS CANALES Y PUERTOS	EL INGENIERO INDUSTRIAL
ARQUITECTO. D. Mariano de la Villa	ARQUITECTO D. Francisco Marin Hernandez	D. Enrique Lorente Martinez	D. Gines Jimenez Puerta