

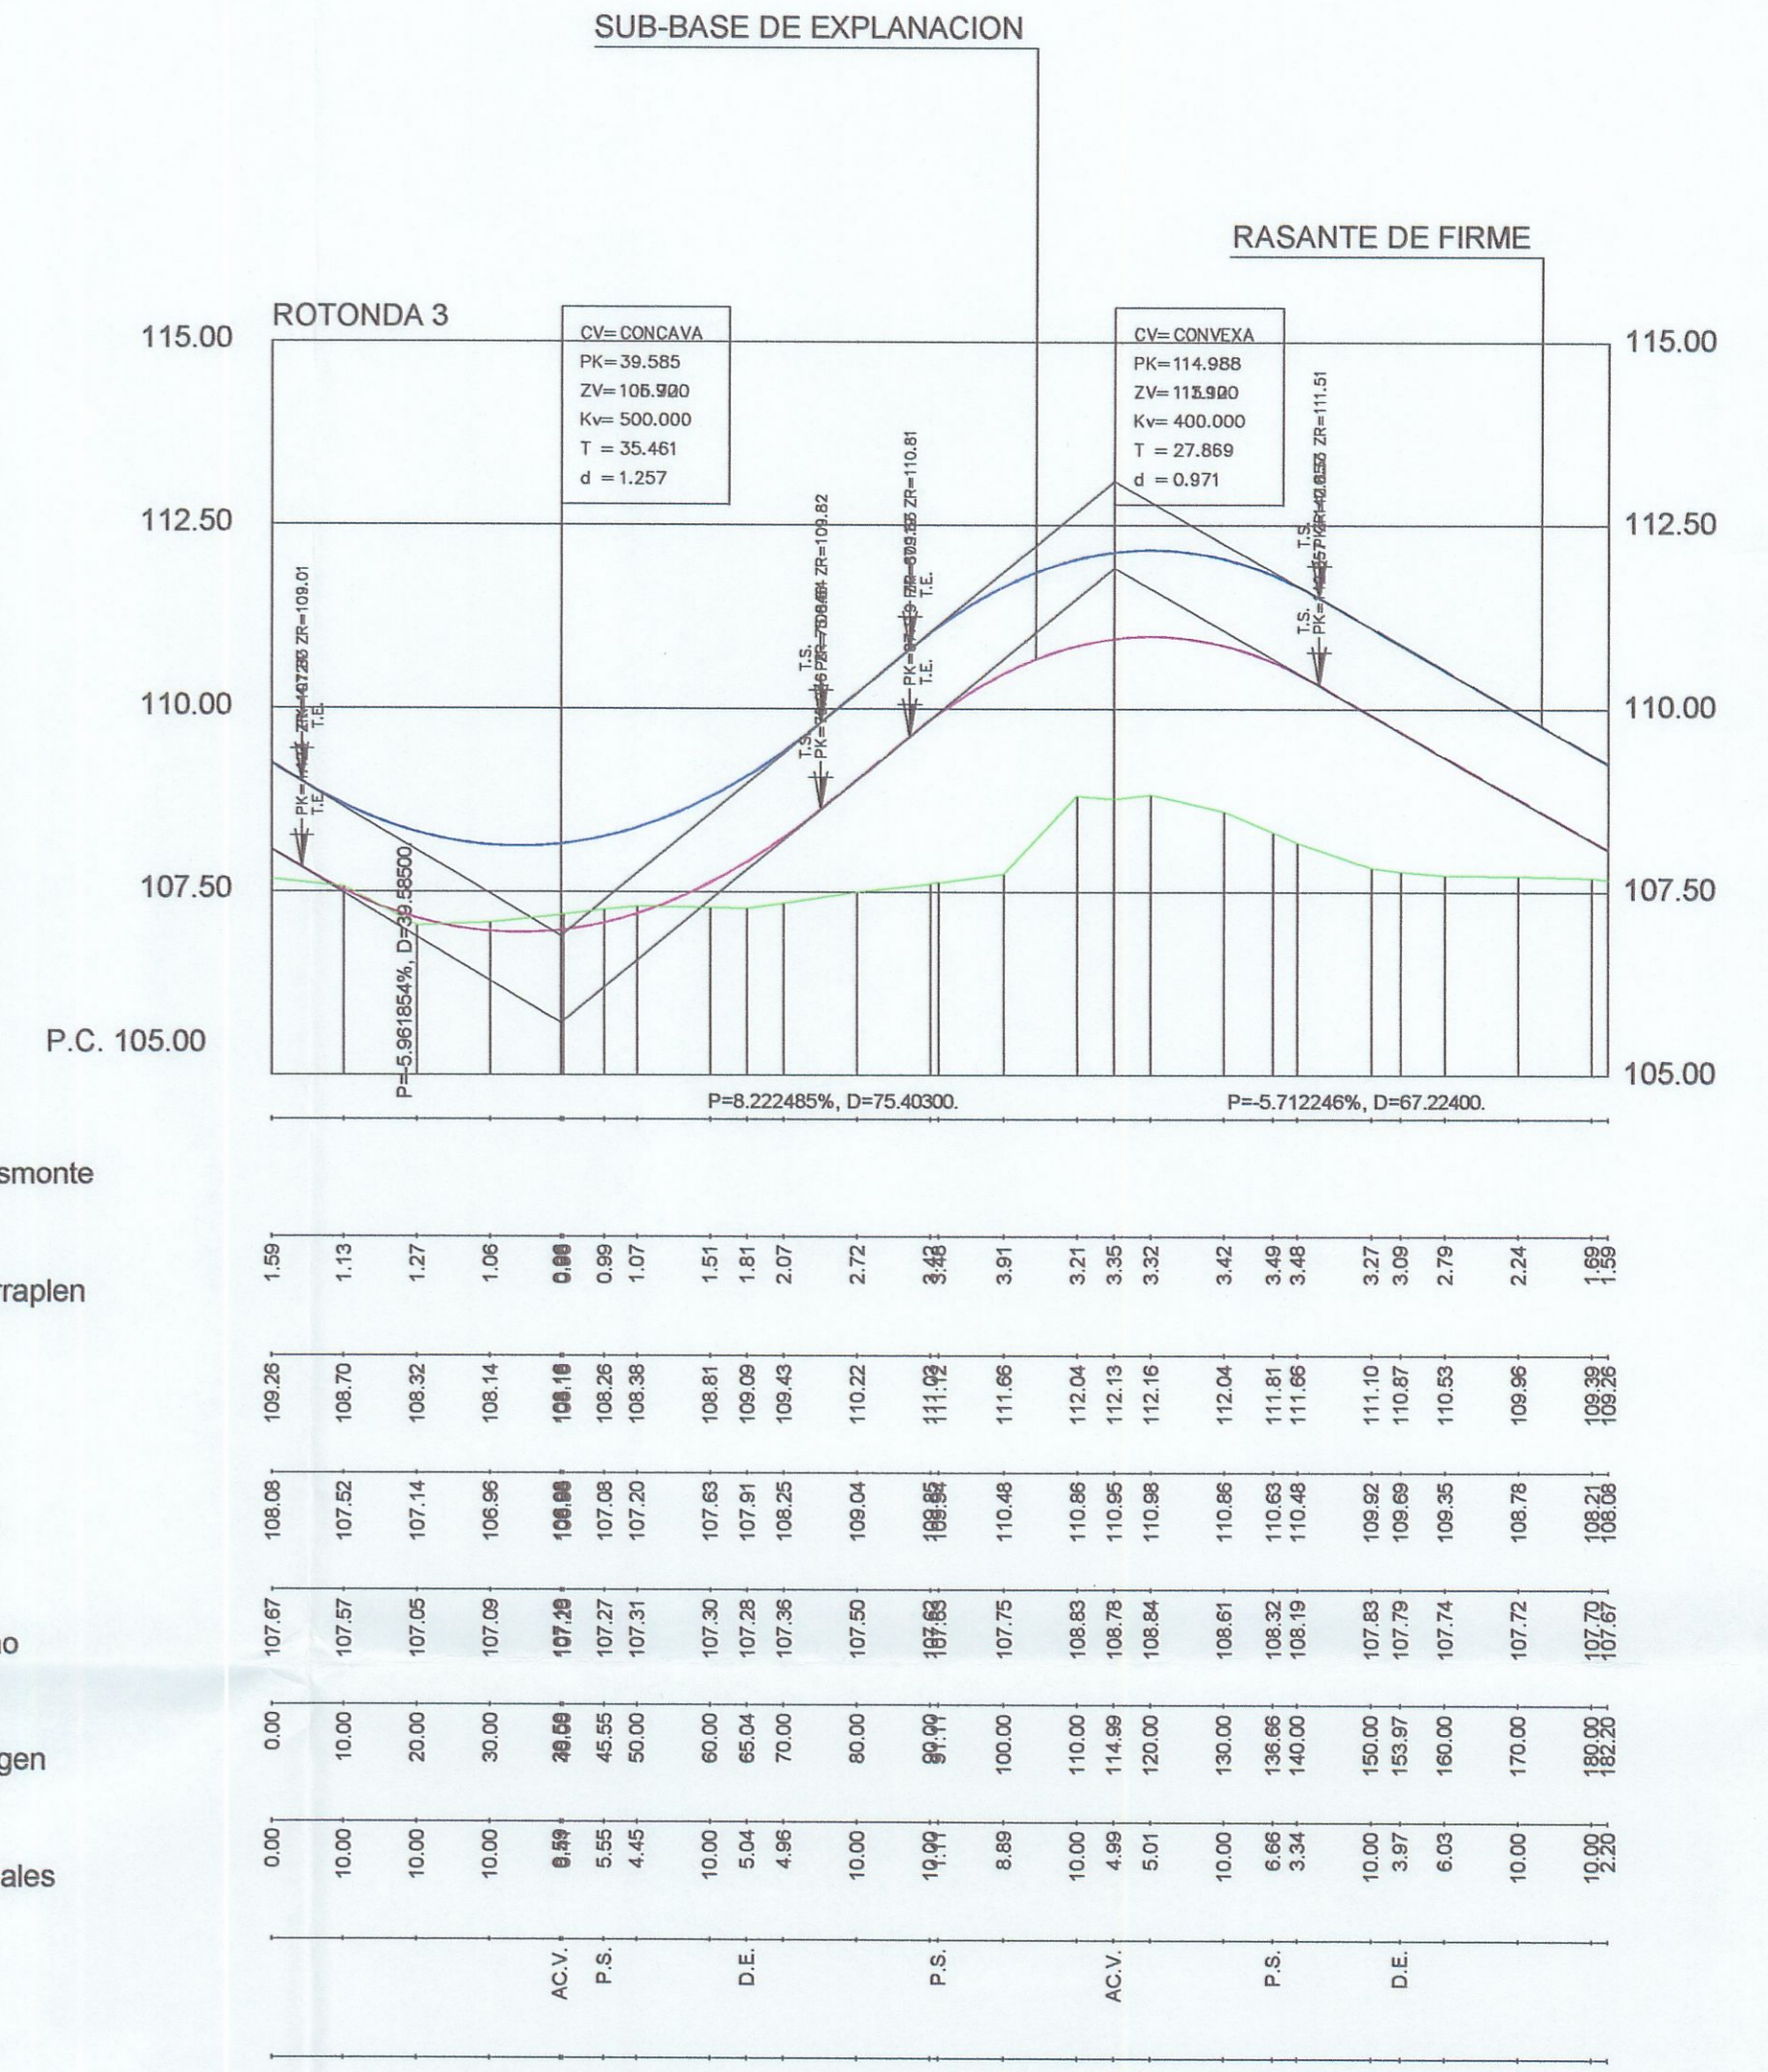


ESCALAS  
HORIZONTAL = 1:1000  
VERTICAL = 1:100

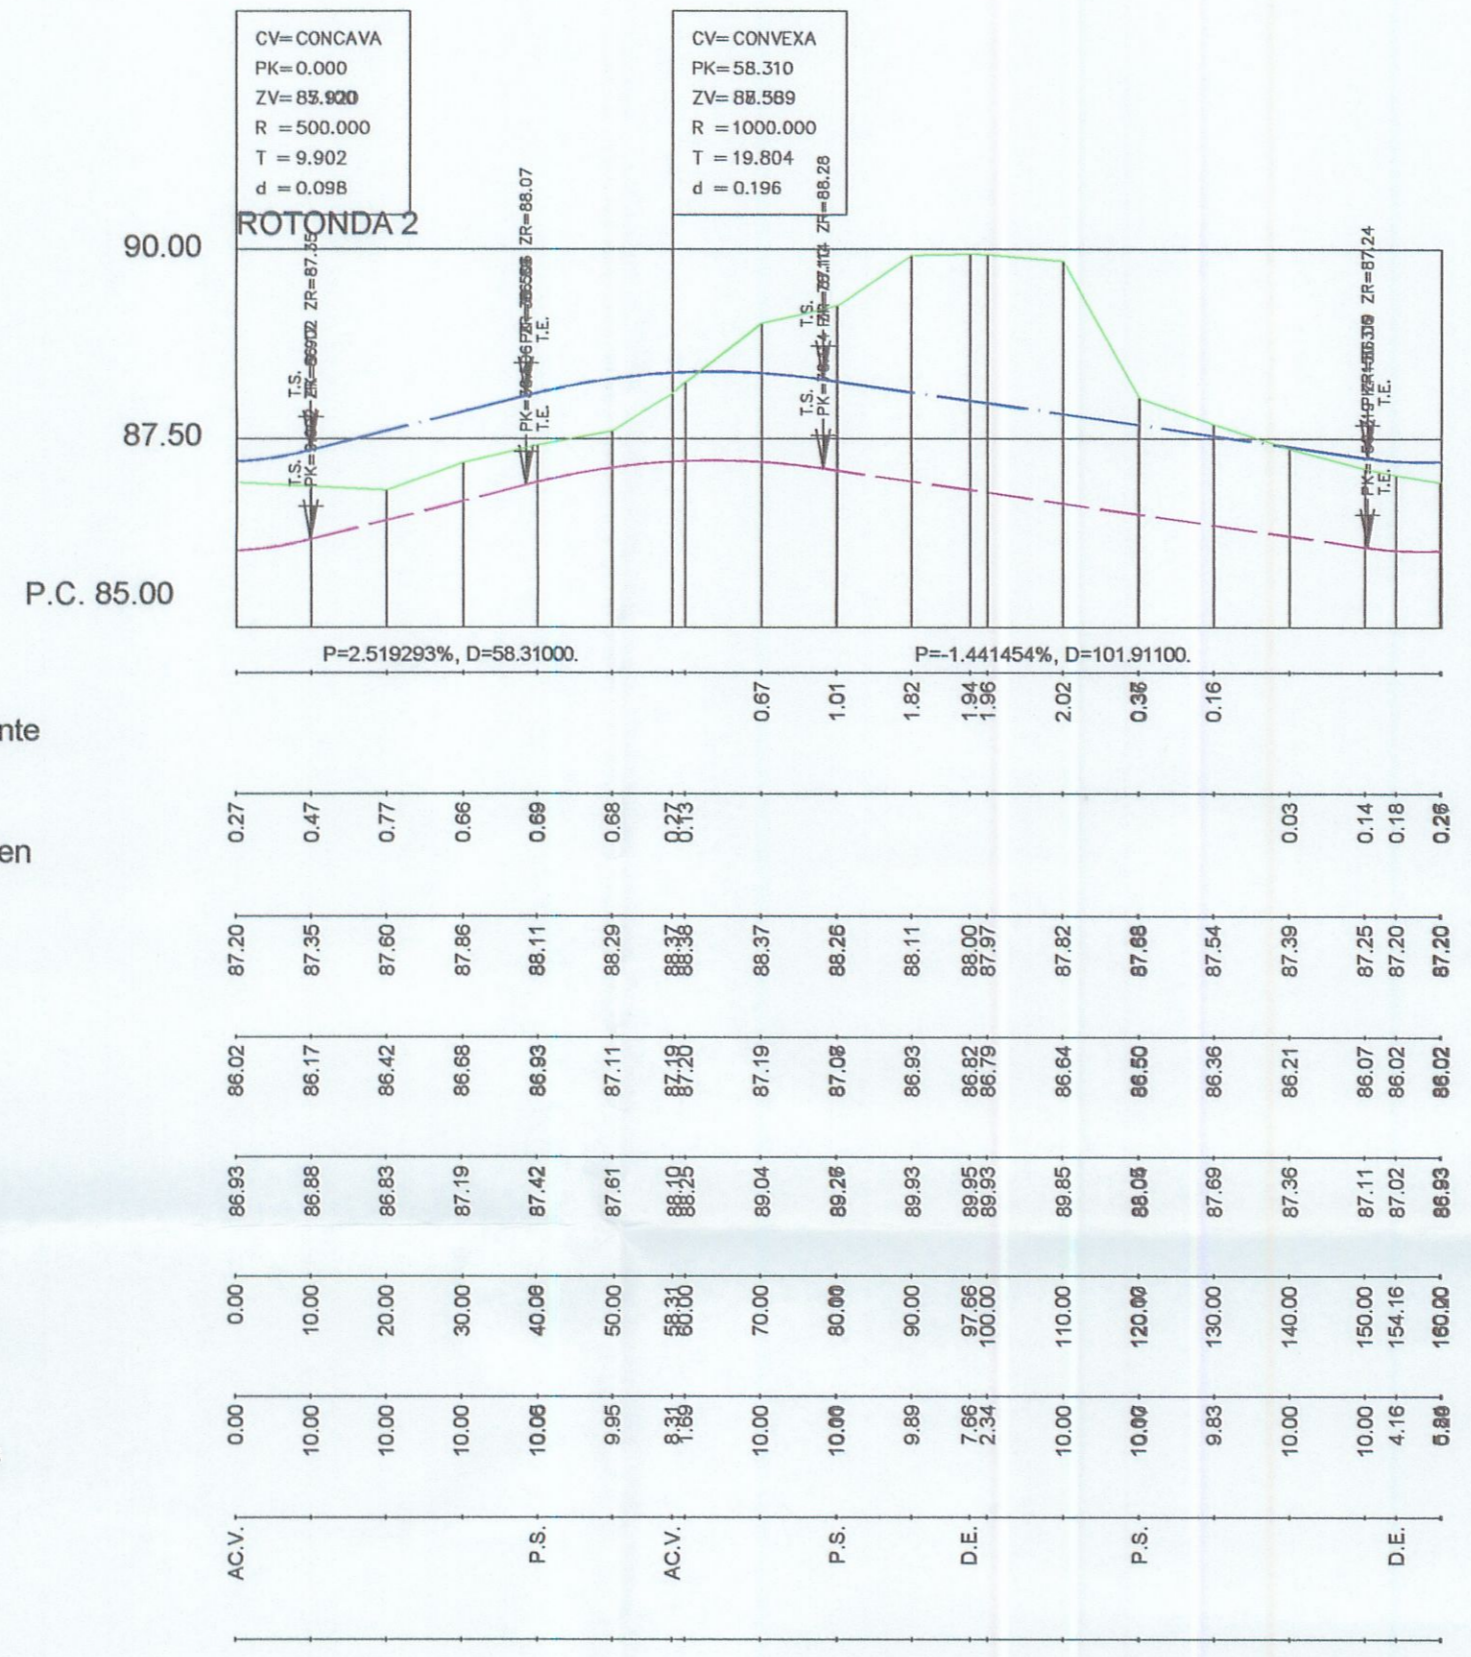

TEXTO REFUNDIDO  
Recoge condiciones del acuerdo plenario  
de fecha 18.05.09 y 12.04.11  
EL SECRETARIO DE LA GERENCIA

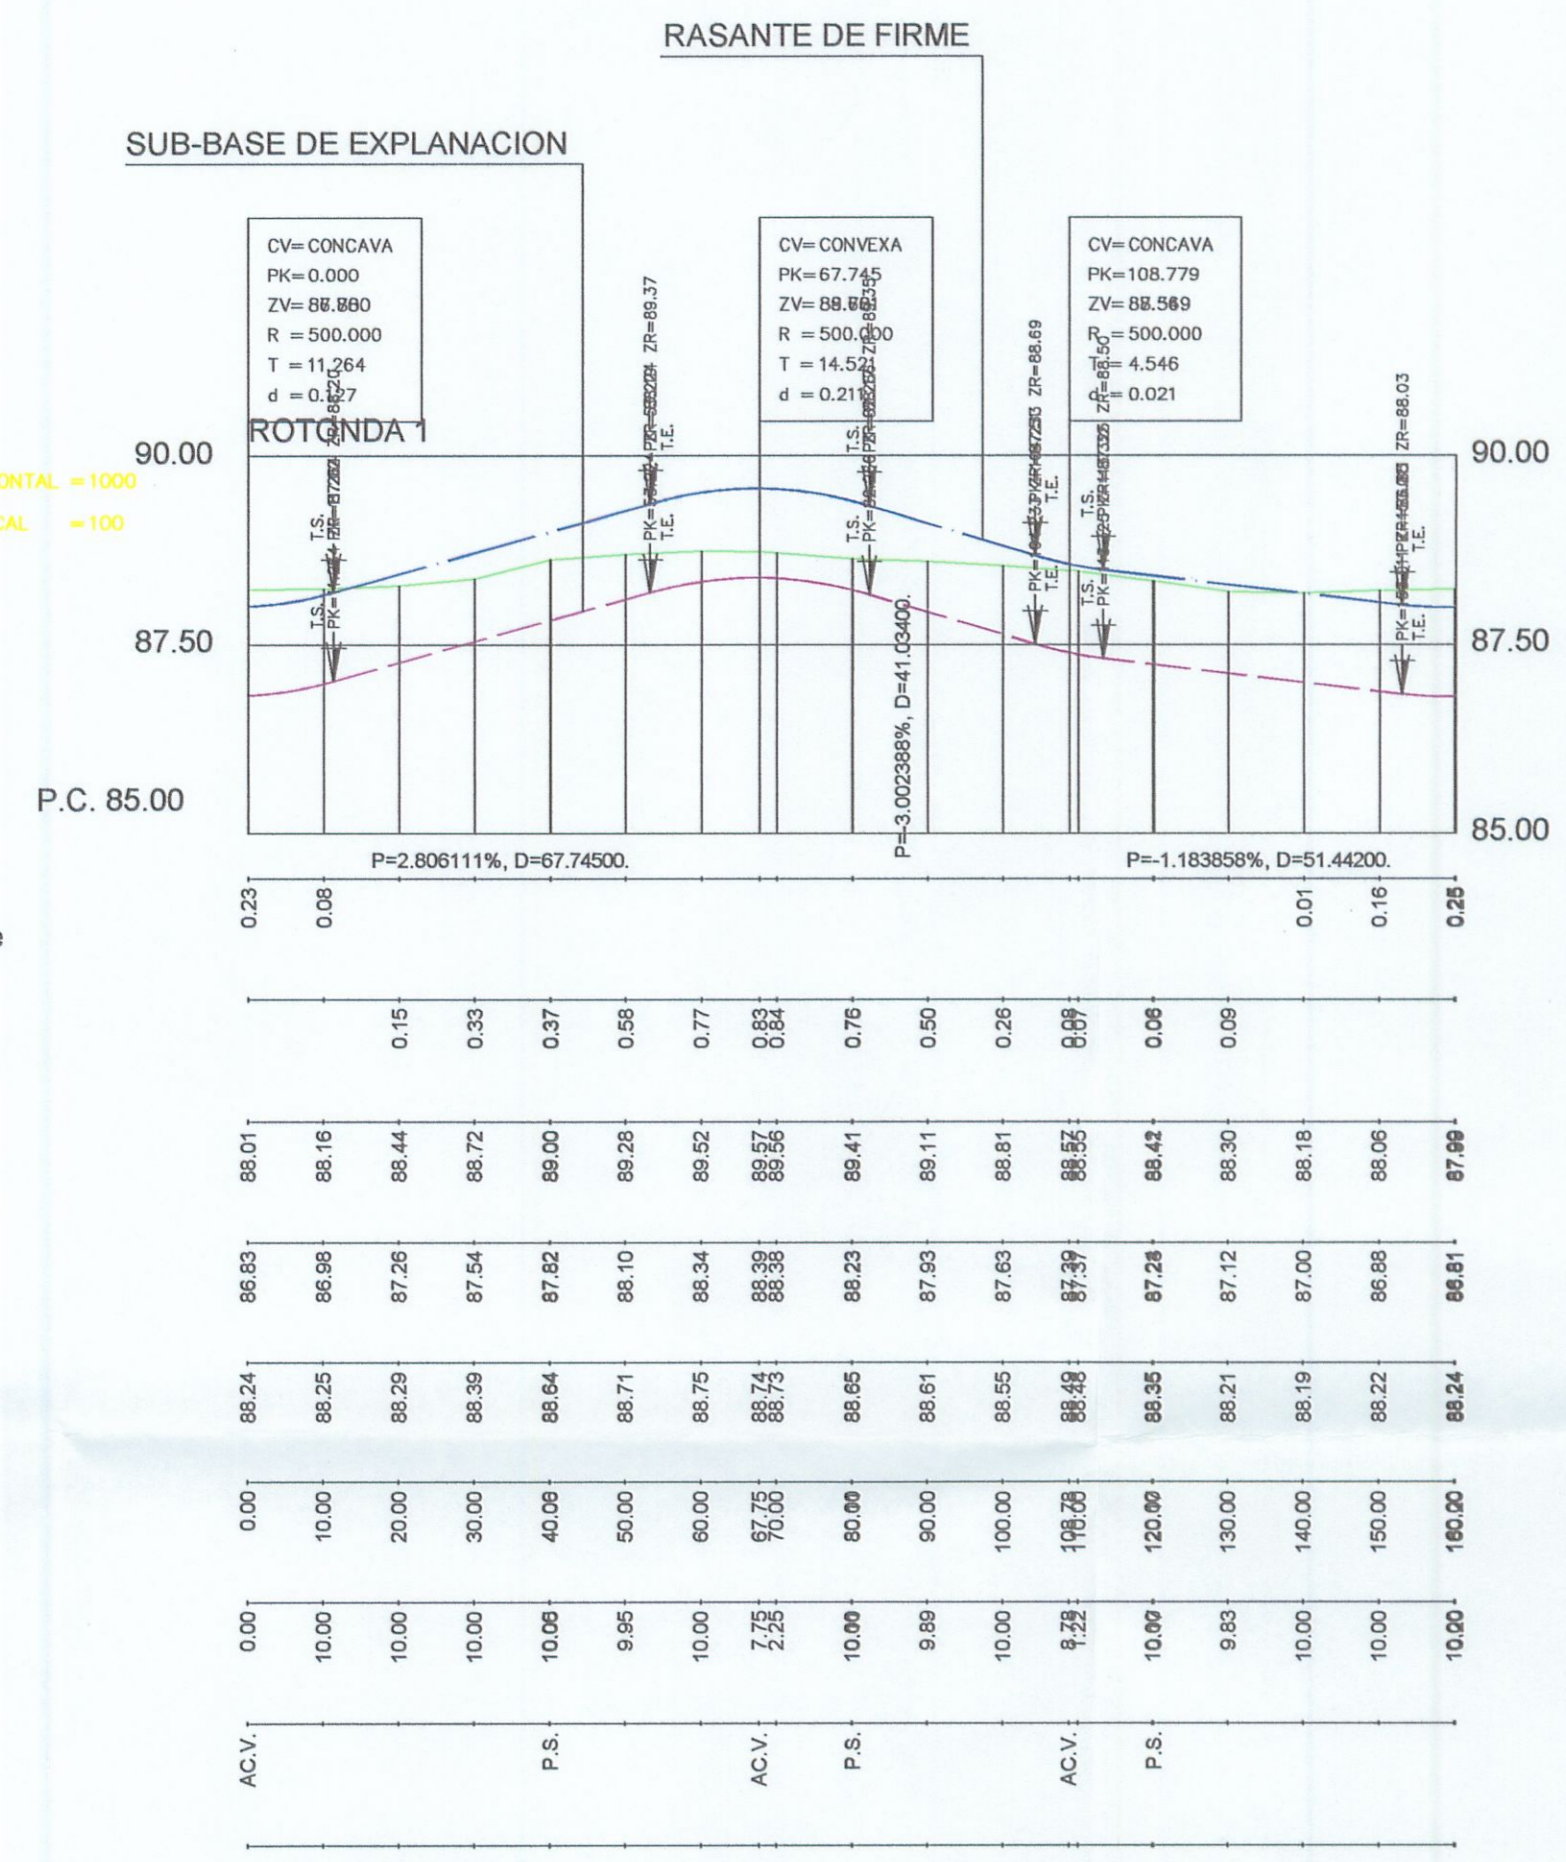

**TEXTO REFUNDIDO PLAN PARCIAL INDUSTRIAL CE-3 (P4) "CABEZO BEAZA" CARTAGENA**

Promueve: Prossan Desarrollos Empresariales S.L. y Murciana de Gestion y Servicios Relacionados.

|   |                         |                                  |                   |
|---|-------------------------|----------------------------------|-------------------|
| TITULO DEL PLANO:<br>PERFIL LONGITUDINAL:<br>ROTONDAS 1-2-3 | FECHA:<br>JULIO DE 2009 | ESCALA:<br>H=1/1.000<br>V= 1:100 | PLANO Nº:<br>P6.6 |
|---|-------------------------|----------------------------------|-------------------|

EL EQUIPO REDACTOR:

|  |  |  |  |
|--|--|--|--|
| DE LA VILLA ARQUITECTOS Y ASOC. S.L.<br>D. Mariano de la Villa | FRANCISCO MARIN & JUAN GOMEZ ARQUITECTOS ASOCIADOS<br>D. Francisco Marin Hernandez | EL INGENIERO DE CAMINOS CANALES Y PUERTOS<br>D. Enrique Lorente Martinez | EL INGENIERO INDUSTRIAL<br>D. Gines Jimenez Puerta |
|--|--|--|--|