



SECCION A-A

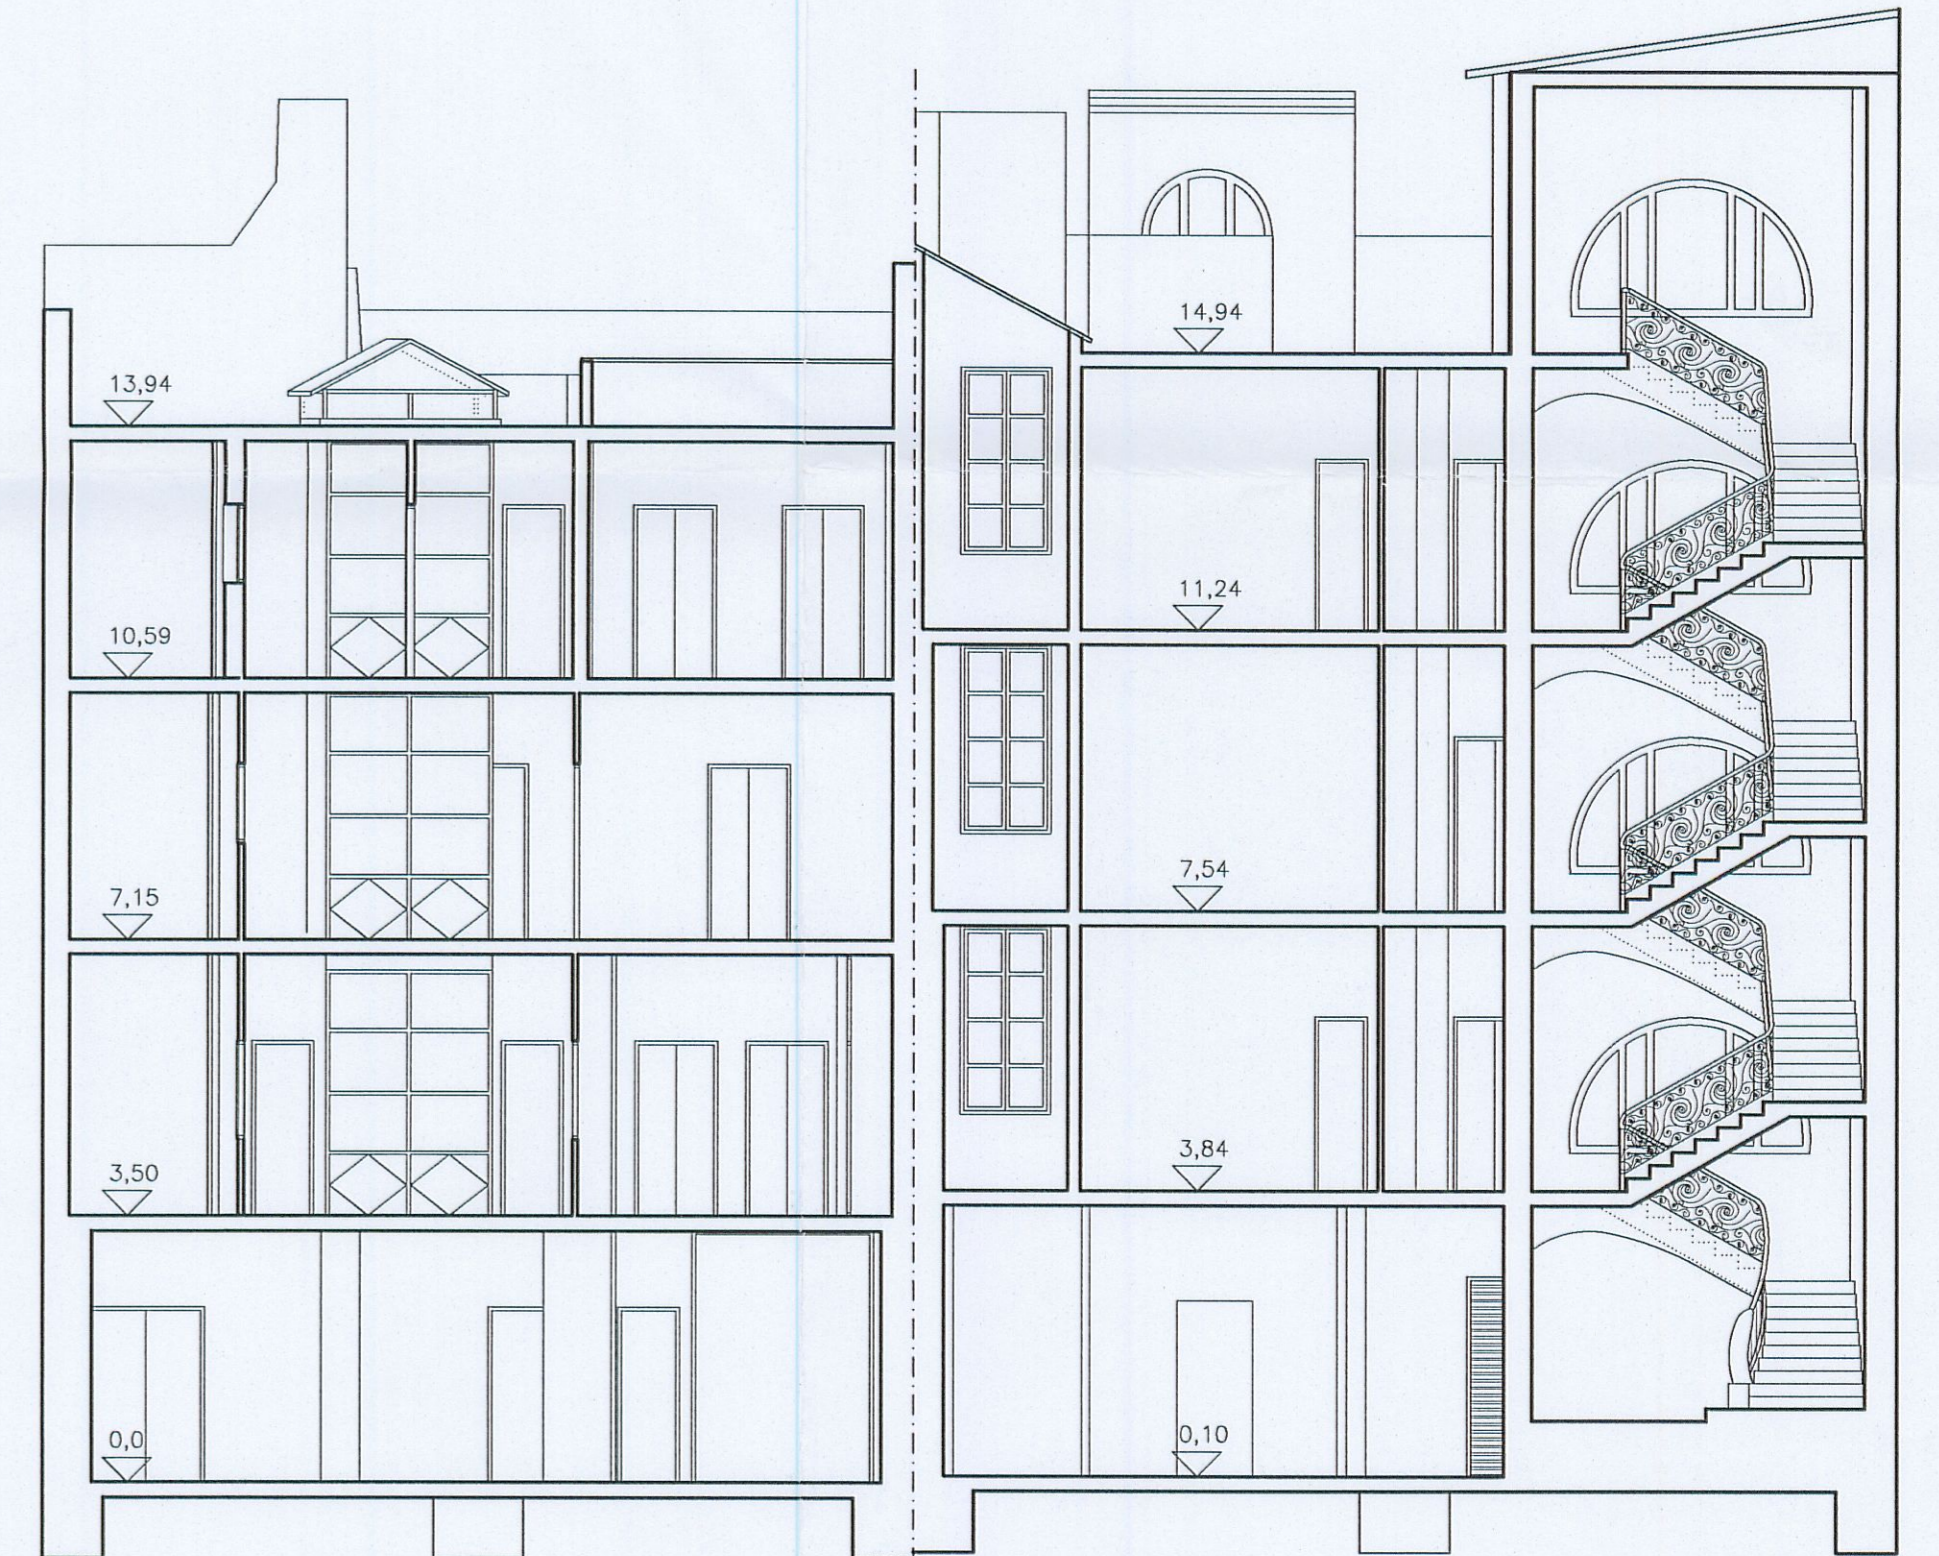

SECCION B-B

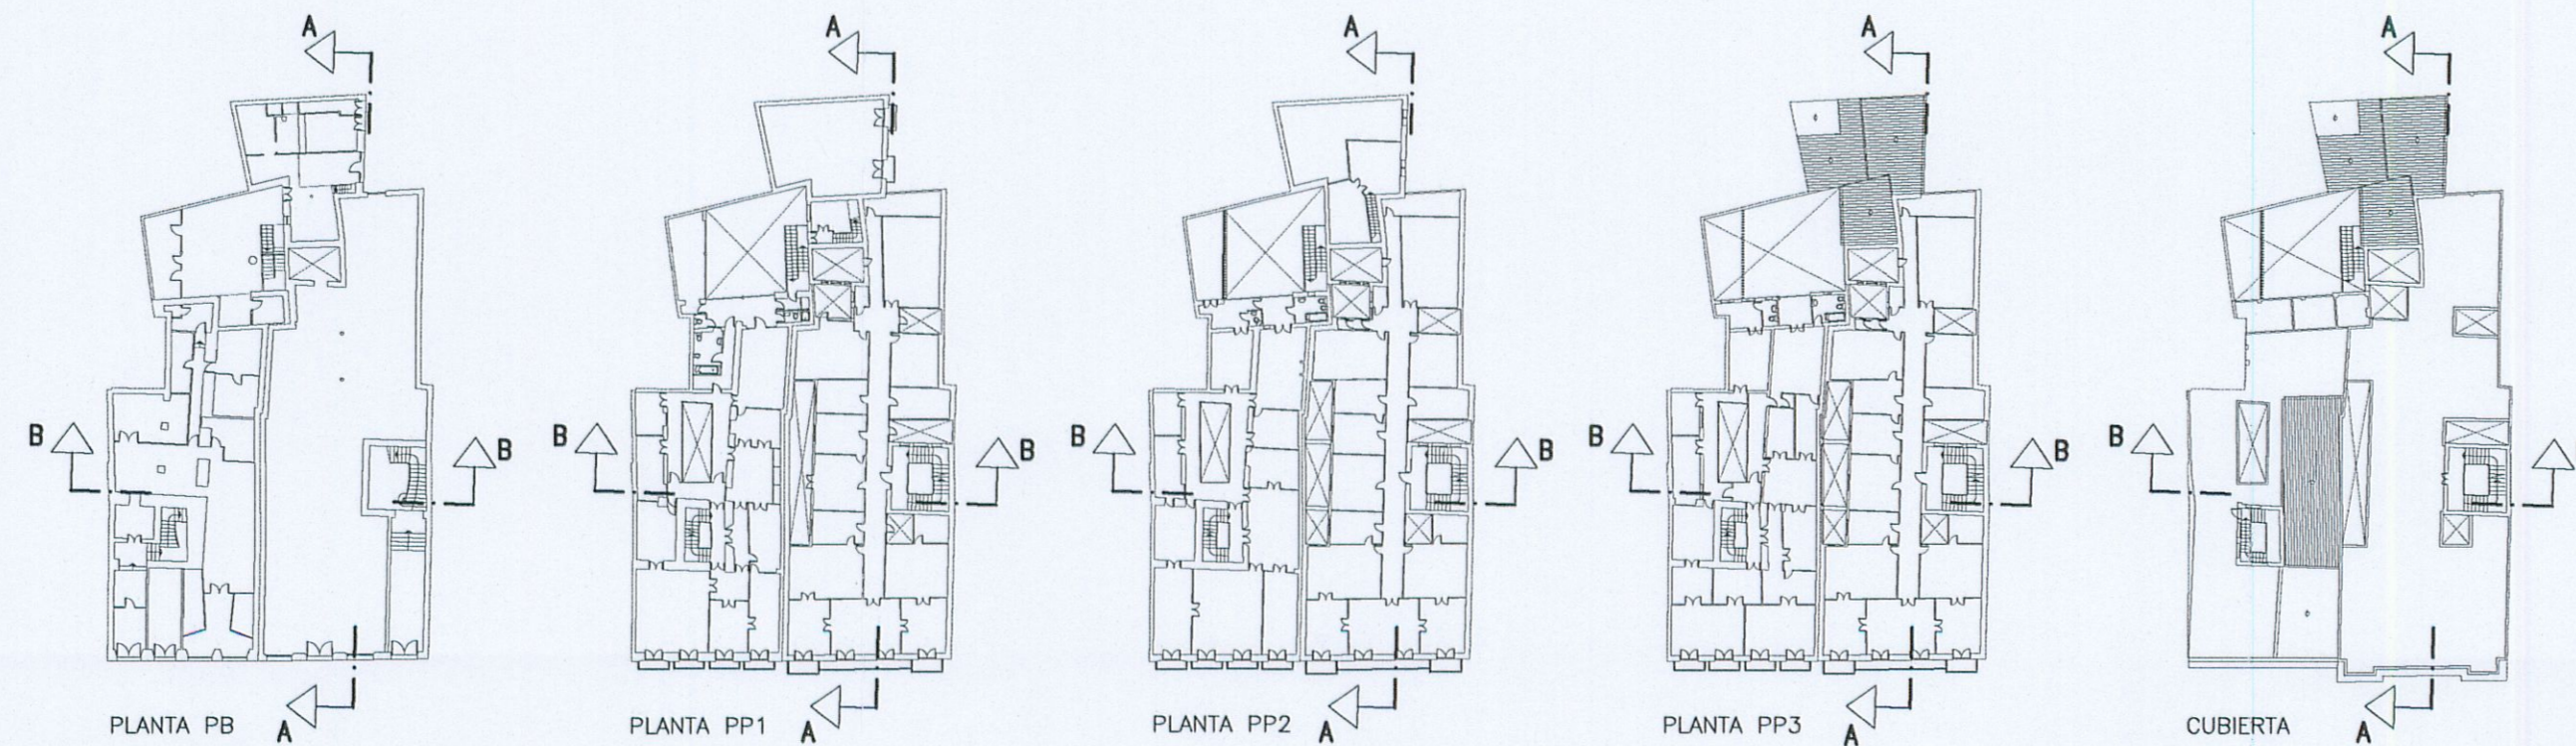

PLANTA PB

PLANTA PP1

PLANTA PP2

PLANTA PP3

CUBIERTA

TEXTO REFUNDIDO
Recoge condiciones del acuerdo plenario
de fecha 18.05.09
EL SECRETARIO DE LA GERENCIA



	TEXTO REFUNDIDO PLAN ESPECIAL DE EDIFICACION SITA EN C/ MAYOR, 21-23 Y PLAZA DEL REY, 16. CARTAGENA.		
	PROMOTOR : RUSTICA NEGOCIOS INMOBILIARIOS, S.L. EMPLAZAMIENTO : C/ MAYOR 21-23, PLAZA DEL REY 16.- CARTAGENA CARTAGENA MAYO 2009 ESCALA (S): 1:100		
313 10	ESTADO ACTUAL. - SECCIONES		
FRANCISCO MARIN & JUAN GOMEZ, ARQUITECTOS ASOCIADOS FRANCISCO MARIN HERNANDEZ JUAN GOMEZ ACOSTA		COLEGIO OFICIAL DE ARQUITECTOS DE MURCIA 28 MAY 2009 VISADO DE EFECTOS ESTADUTARIOS	
<small>EL PRESENTE DOCUMENTO ES COPIA DE SU ORIGINAL DEL QUE SON AUTORES LOS ARQUITECTOS: D. FRANCISCO MARIN HERNANDEZ Y D. JUAN GOMEZ ACOSTA. SU UTILIZACION TOTAL O PARCIAL, ASI COMO CUALQUIER REPRODUCCION O CESION A TERCEROS, REQUERIRA LA PREVIA AUTORIZACION EXPRESA DE SU AUTOR QUEDANDO EN TODO CASO PROHIBIDA CUALQUIER MODIFICACION UNILATERAL DEL MISMO.</small>			