


SUPERFICIE CONSTRUIBLE EN PLANTA BAJA
C/Mayor 21 + C/Mayor 23 + Pza. Rey:
372,61 + 408,21 + 84,33 = 865,15 m²

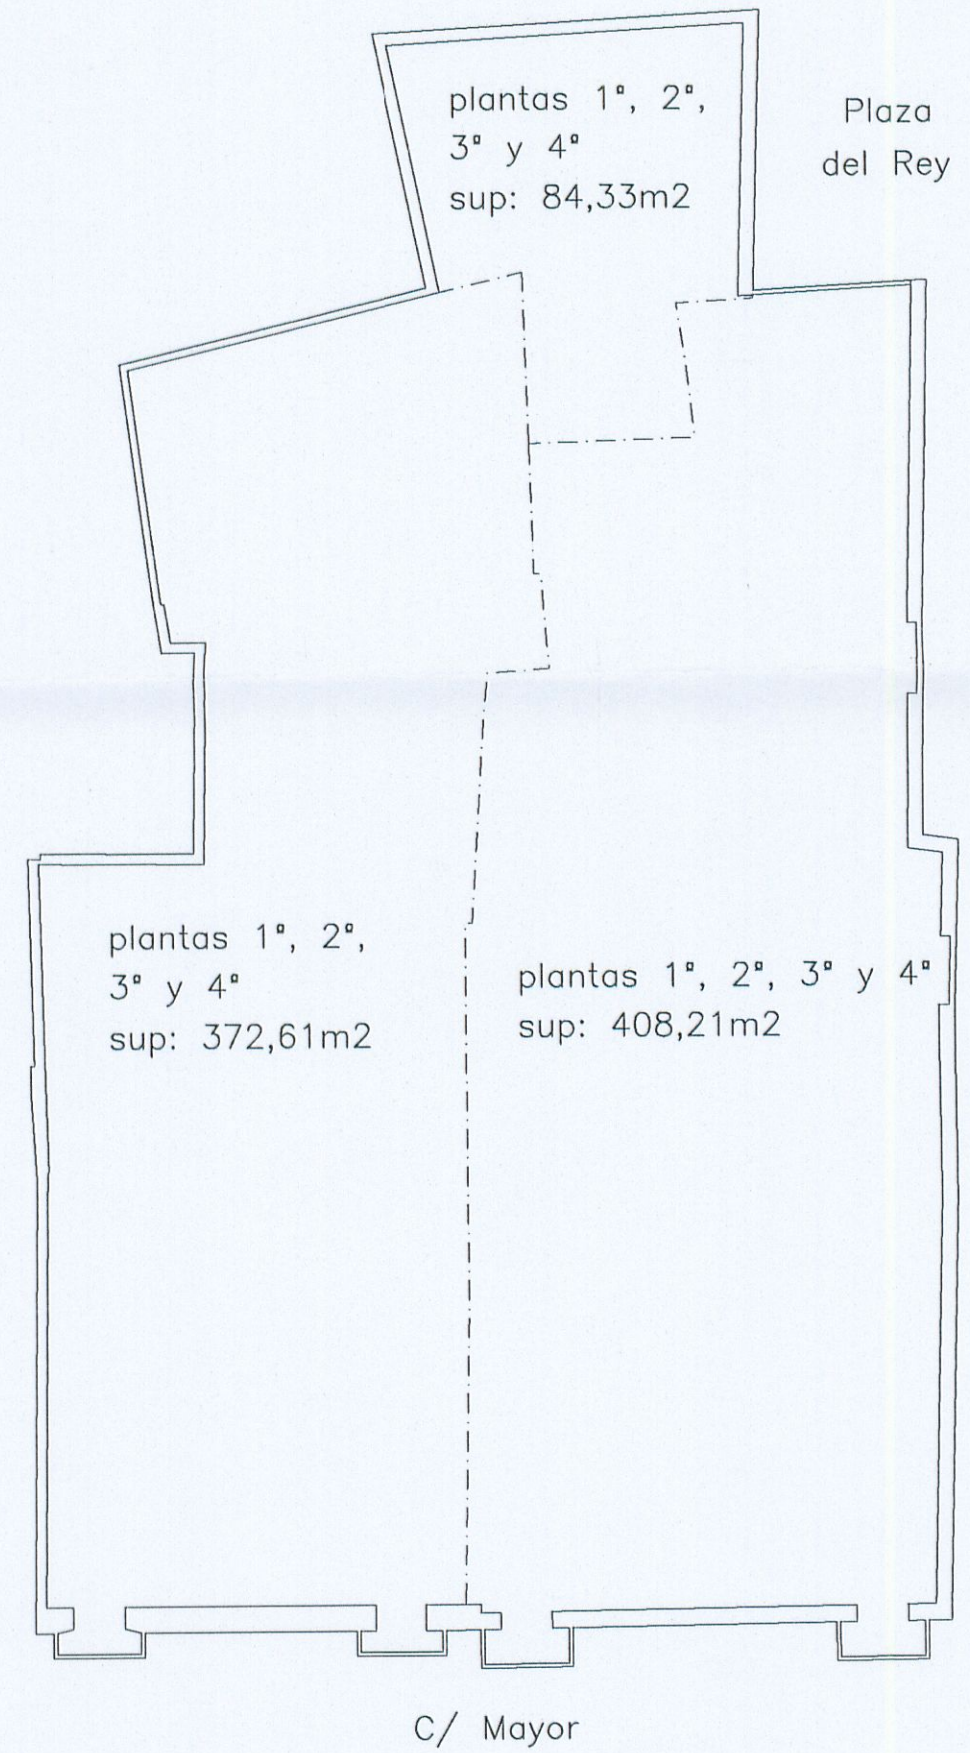

SUPERFICIE CONSTRUIBLE EN PLANTAS PISO
C/Mayor 21 + C/Mayor 23 + Pza. del Rey:
1.490,44 + 1.632,84 + 337,32 = 3.460,60m²

ALTURAS PERMITIDAS
Calle Mayor: baja+4
Plaza del Rey: baja+4

SUPERFICIE CONSTRUIBLE TOTAL
Planta baja + Plantas piso:
865,15 + 3.460,60 = 4.325,75m²

TEXTO REFUNDIDO
Recoge condiciones del acuerdo plenario de fecha 18.05.09
EL SECRETARIO DE LA GERENCIA

		TEXTO REFUNDIDO	
		PLAN ESPECIAL DE EDIFICACION SITA EN C/ MAYOR, 21-23 Y PLAZA DEL REY, 16. CARTAGENA.	
PROMOTOR :		RUSTICA NEGOCIOS INMOBILIARIOS, S.L.	
EMPLAZAMIENTO :		C/ MAYOR 21-23, PLAZA DEL REY 16.- CARTAGENA	
CARTAGENA		MAYO 2009	ESCALA (S): 313 11 OFICIAL
313 11		ALTURAS Y RETRANQUEOS SEGUN PLAN GENERAL. SIN CATALOGAR.	
		FRANCISCO MARIN & JUAN GOMEZ, ARQUITECTOS ASOCIADOS	
FRANCISCO MARIN HERNANDEZ		JUAN GOMEZ ACOSTA	
<small>EL PRESENTE DOCUMENTO ES COPIA DE SU ORIGINAL DEL QUE SON AUTORES LOS ARQUITECTOS: D. FRANCISCO MARIN HERNANDEZ Y D. JUAN GOMEZ ACOSTA. SU UTILIZACION TOTAL O PARCIAL, ASI COMO CUALQUIER REPRODUCCION O CESION A TERCEROS, REQUERIRA LA PREVIA AUTORIZACION EXPRESA DE SU AUTOR QUEDANDO EN TODO CASO PROHIBIDA CUALQUIER MODIFICACION UNILATERAL DEL MISMO.</small>			