

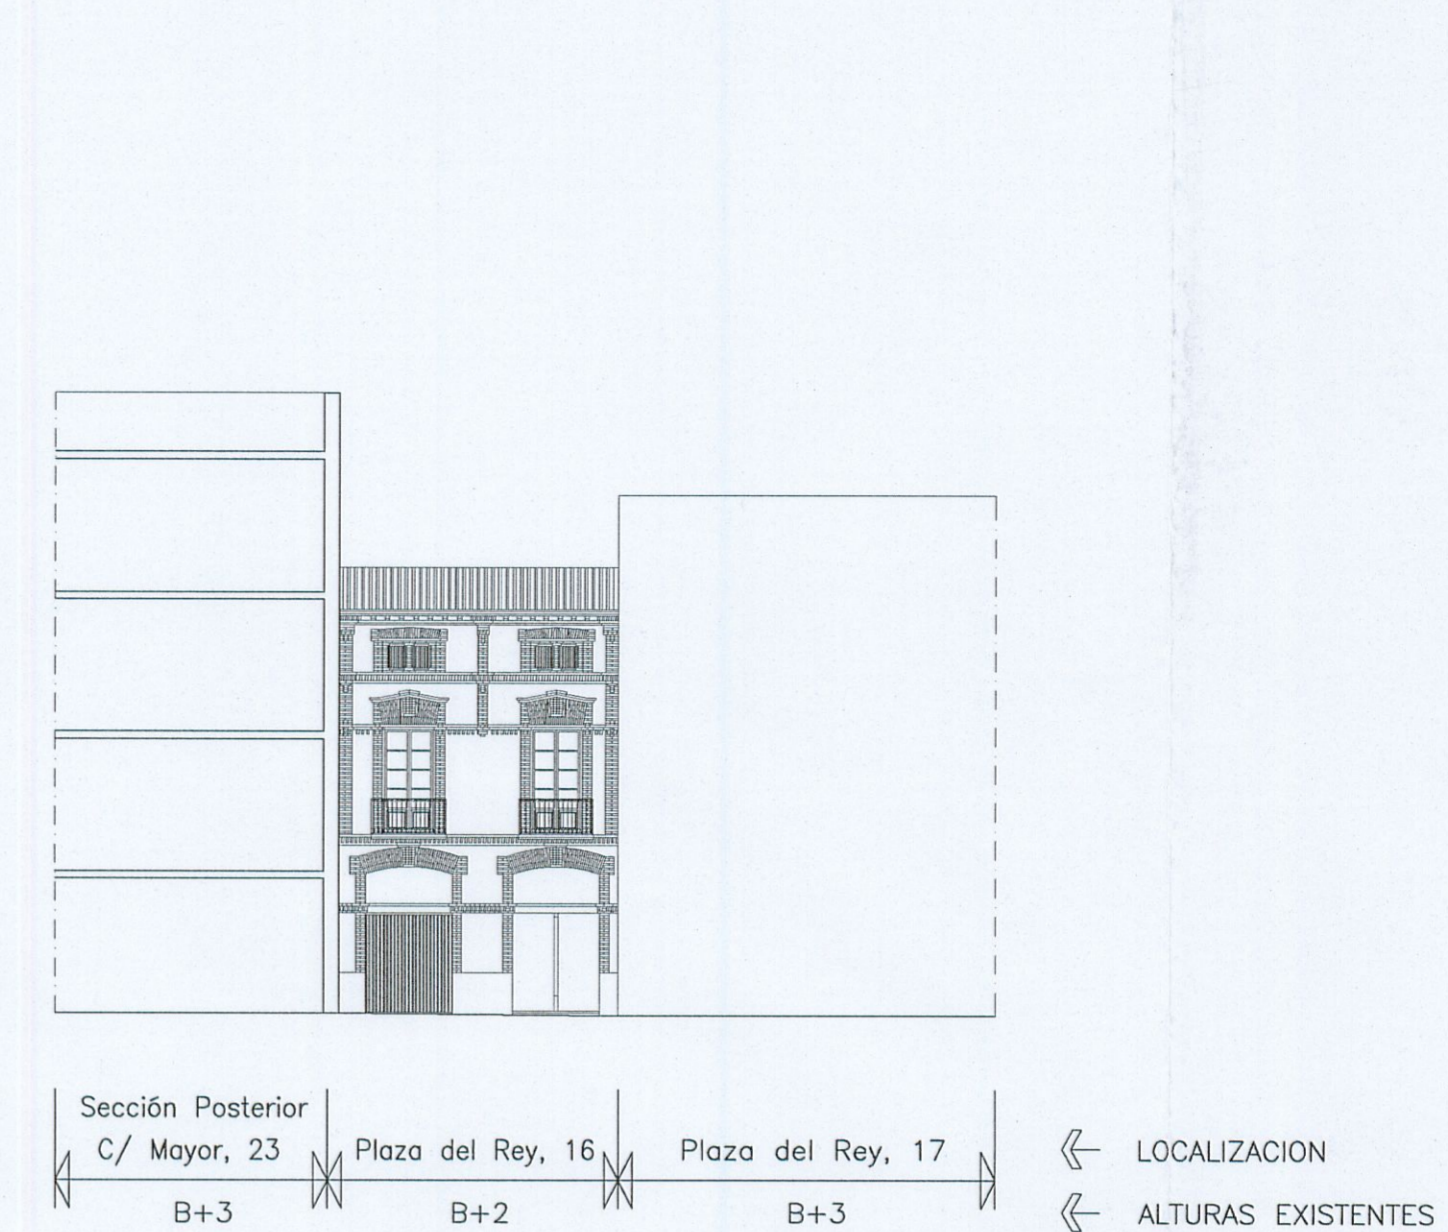
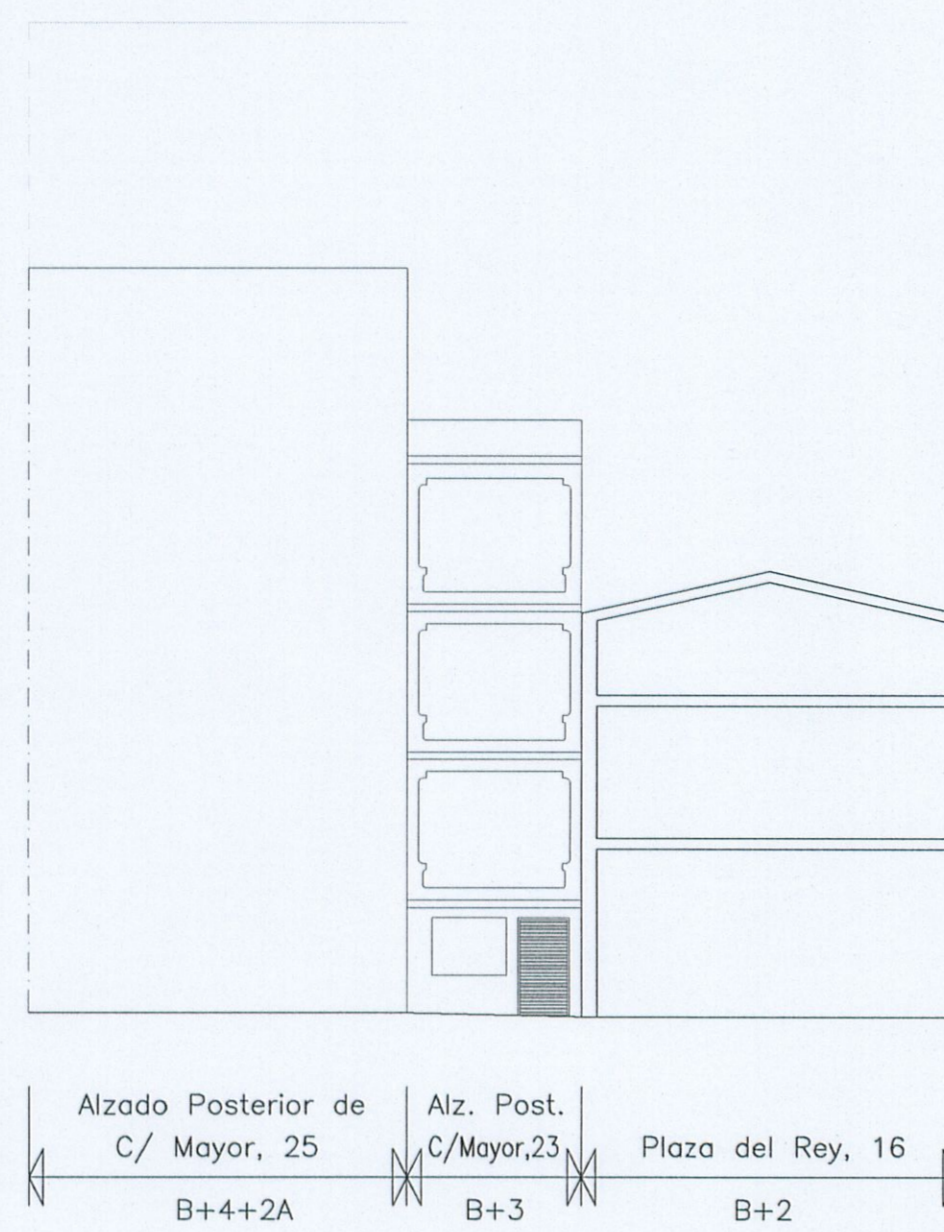


ESTADO ACTUAL.-

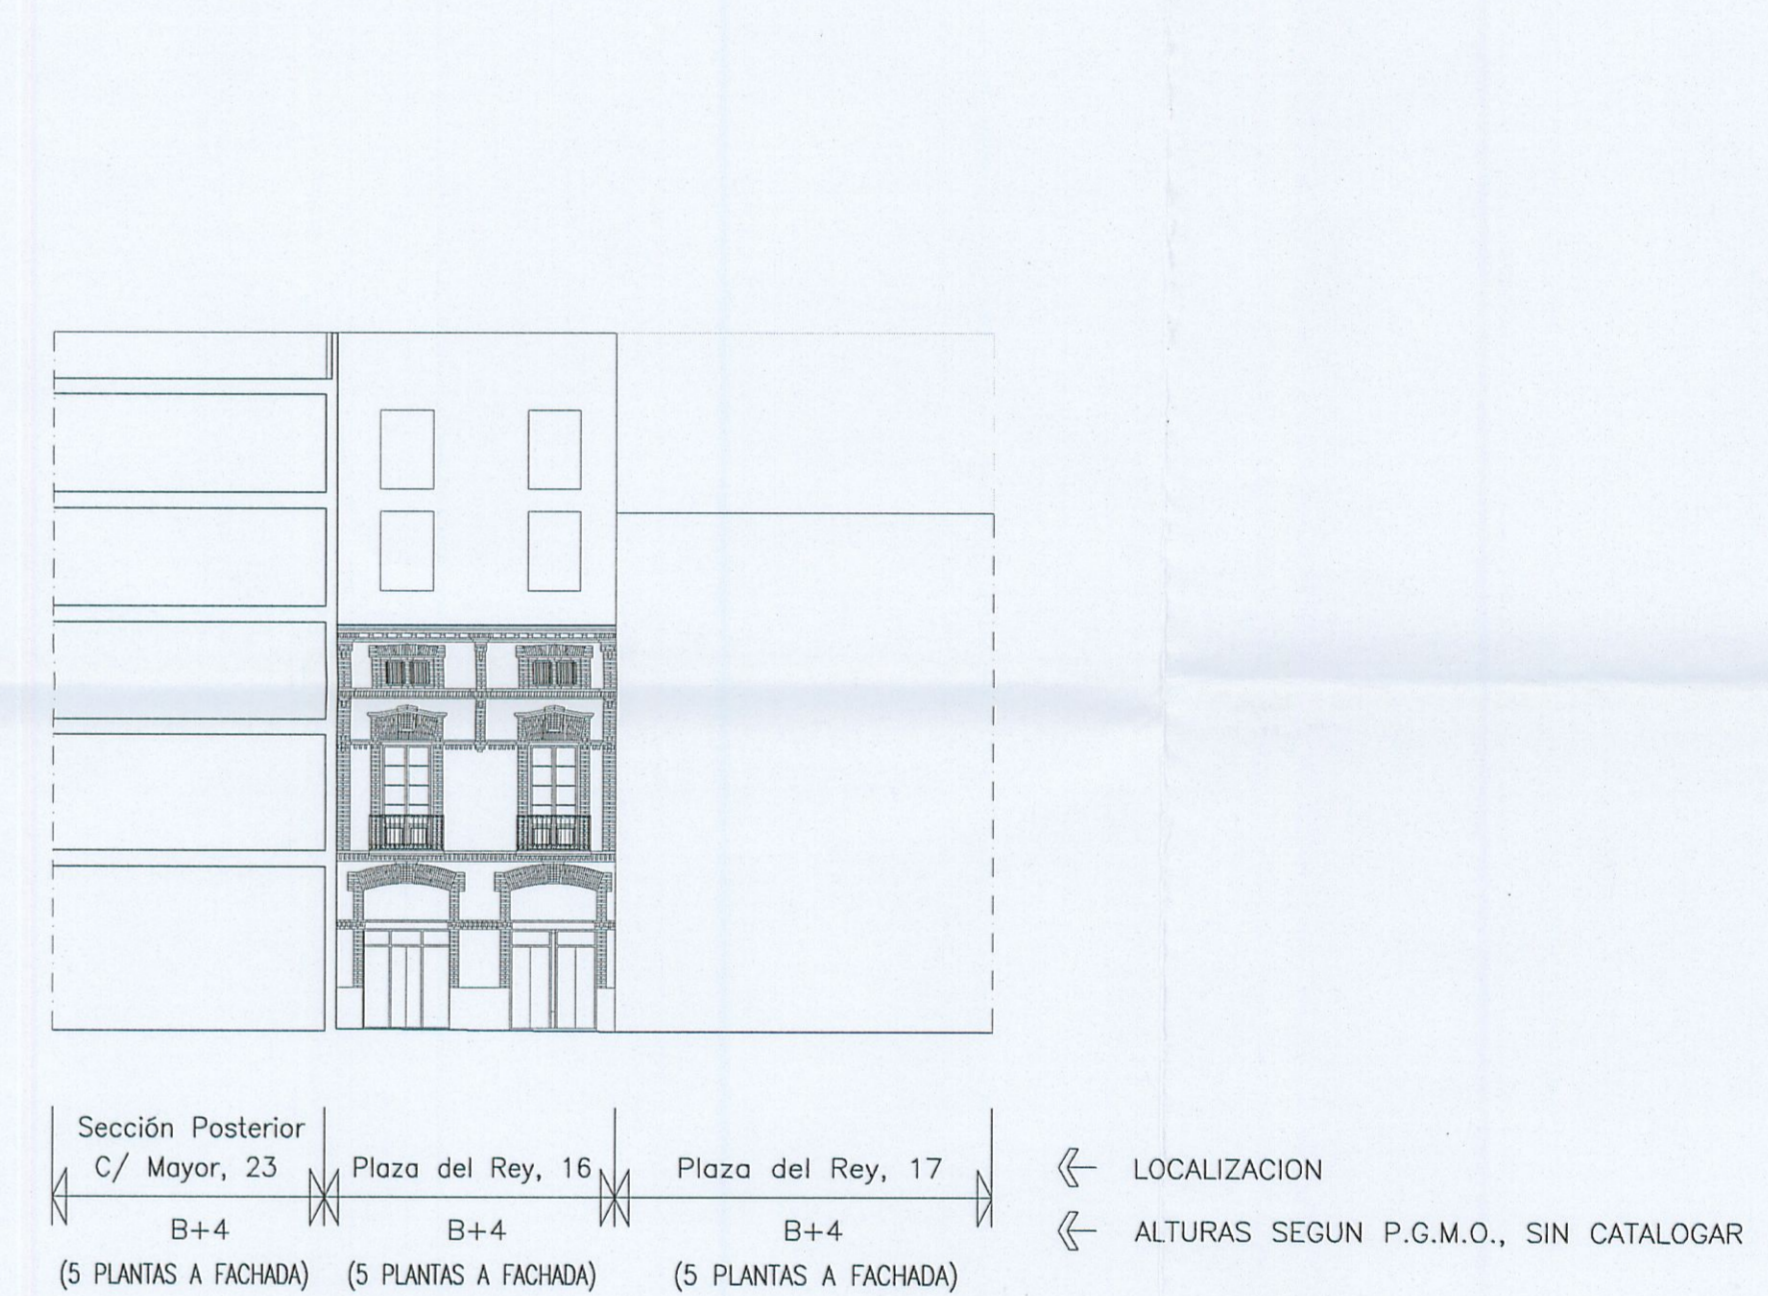




LOCALIZACION
ALTURAS EXISTENTES

SIN CATALOGAR, SEGUN P.G.M.O.-

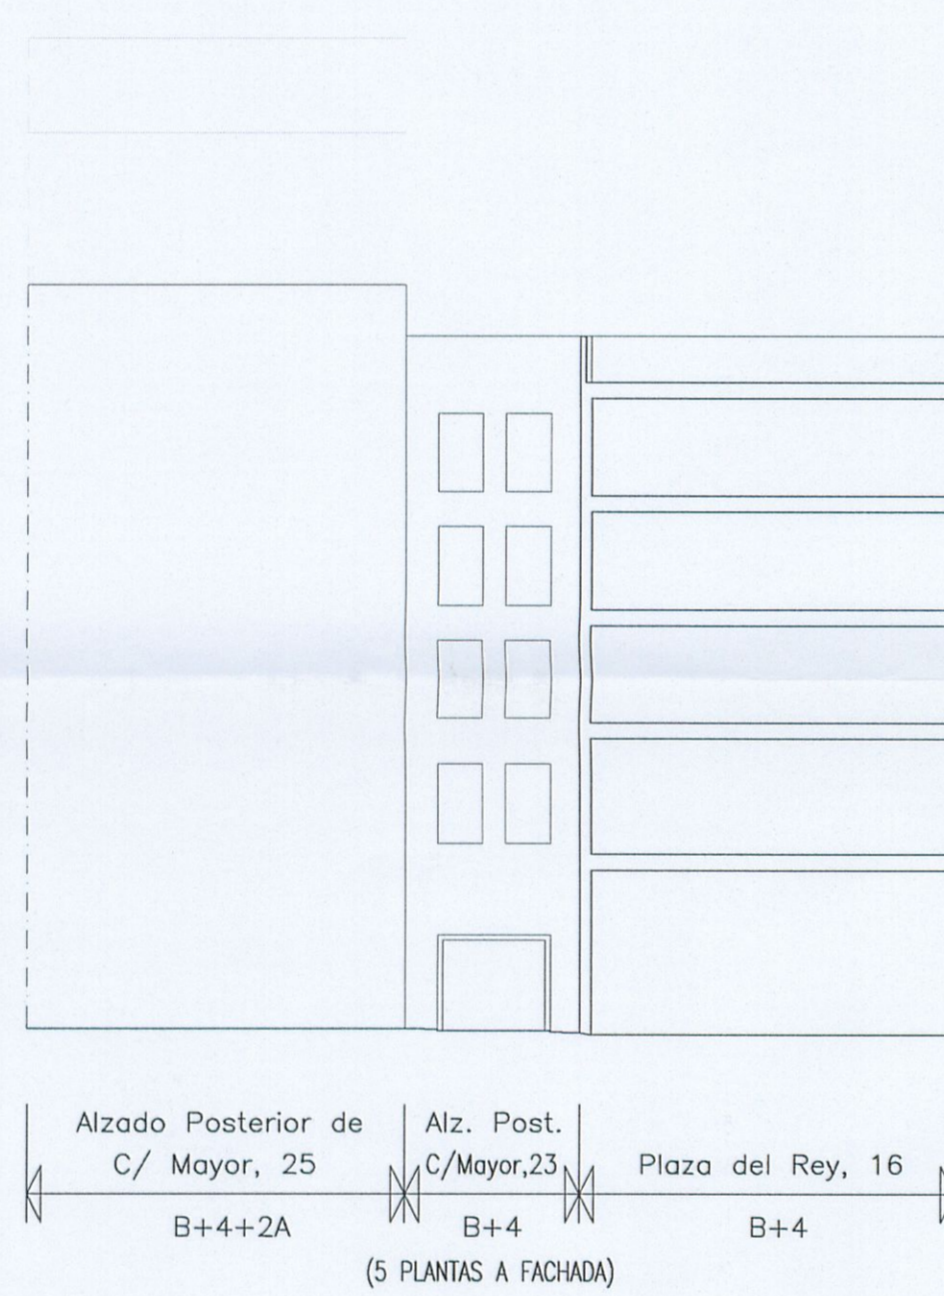

LOCALIZACION
ALTURAS SEGUN P.G.M.O., SIN CATALOGAR

SEGUN PLAN ESPECIAL.-

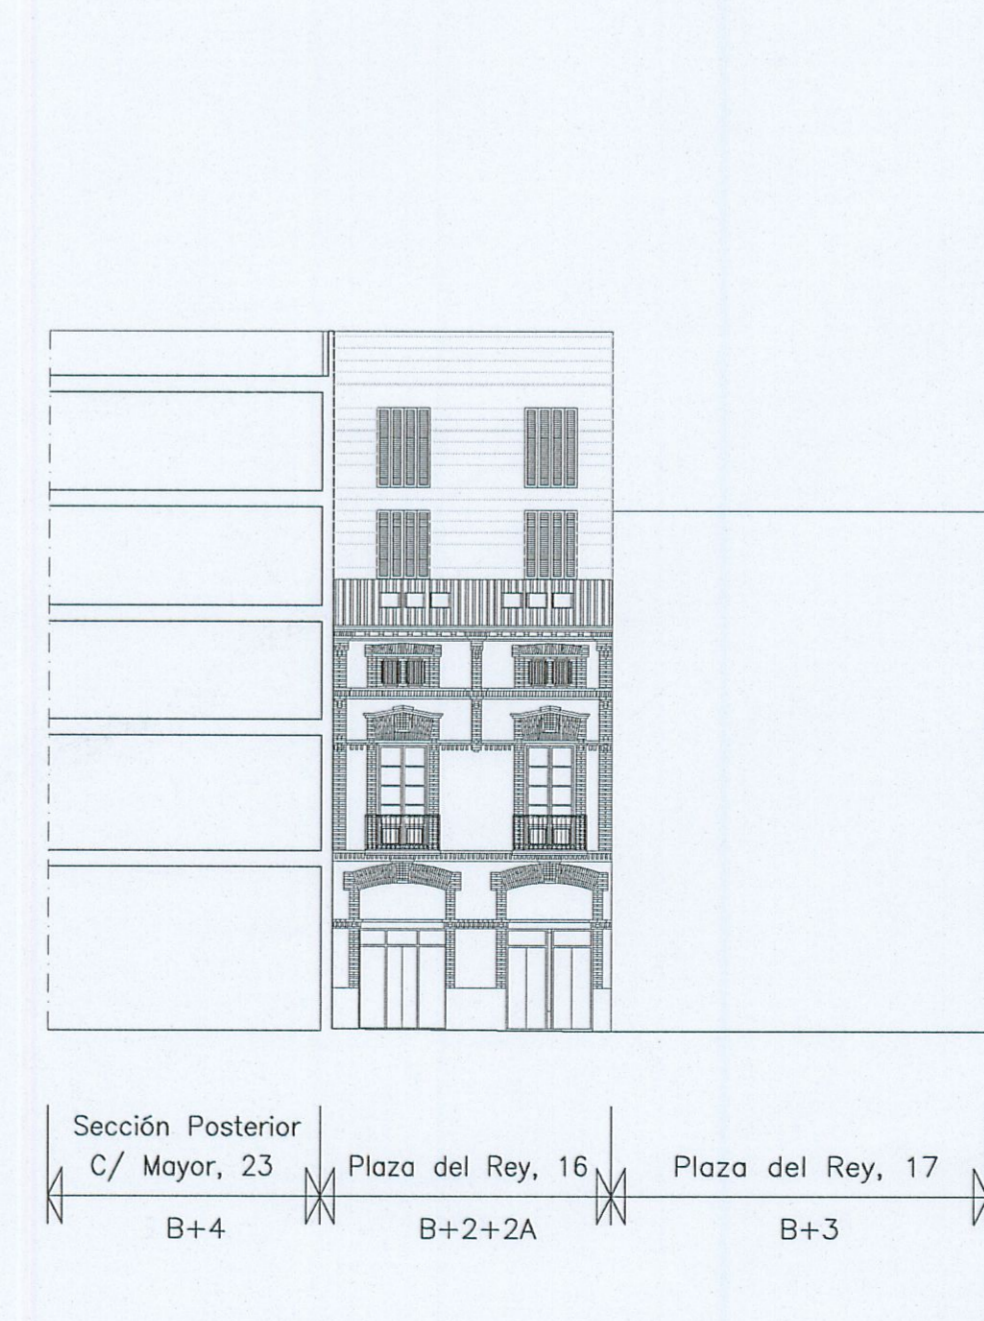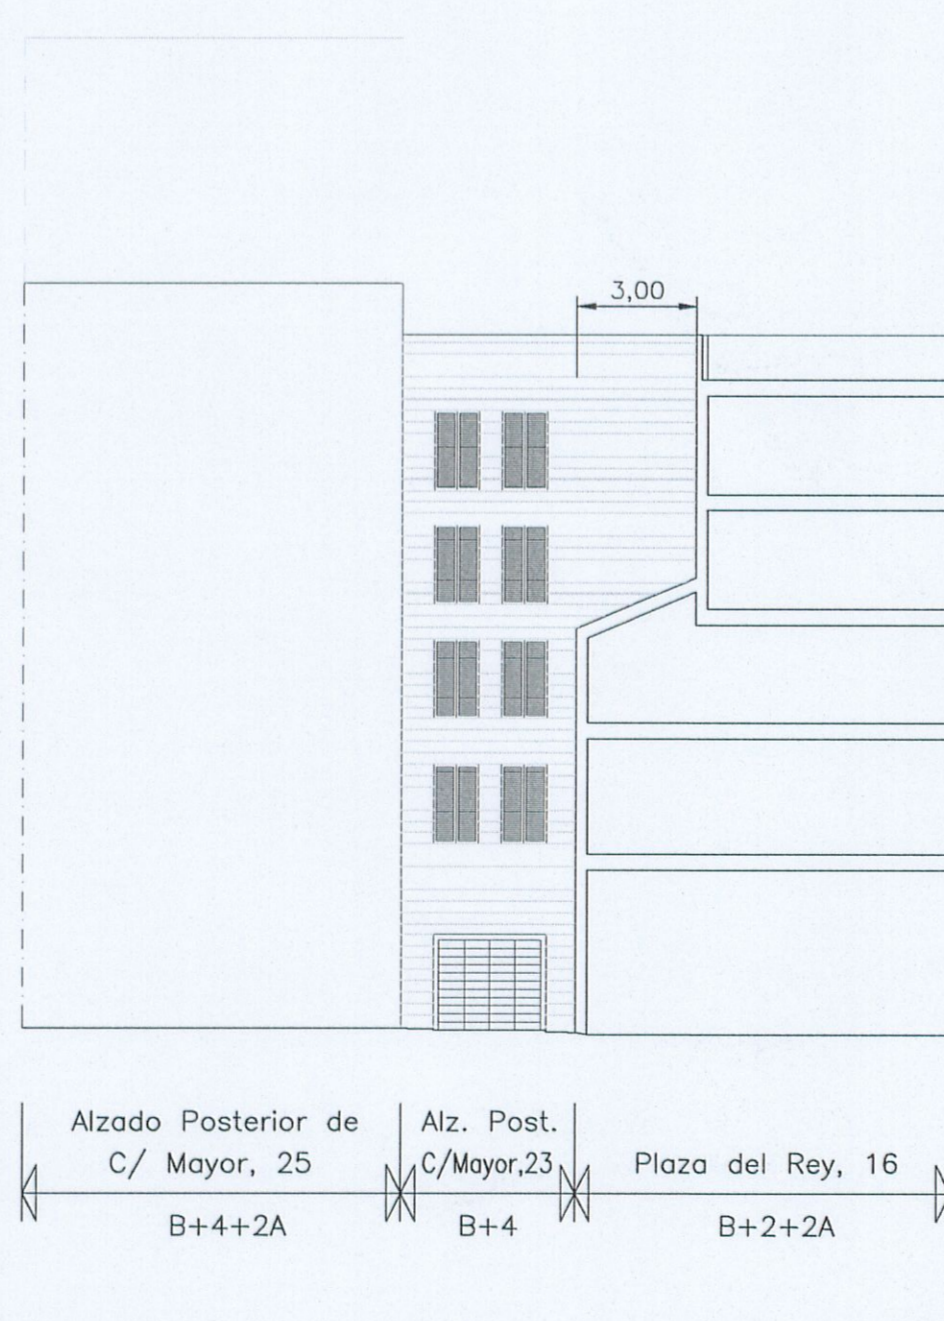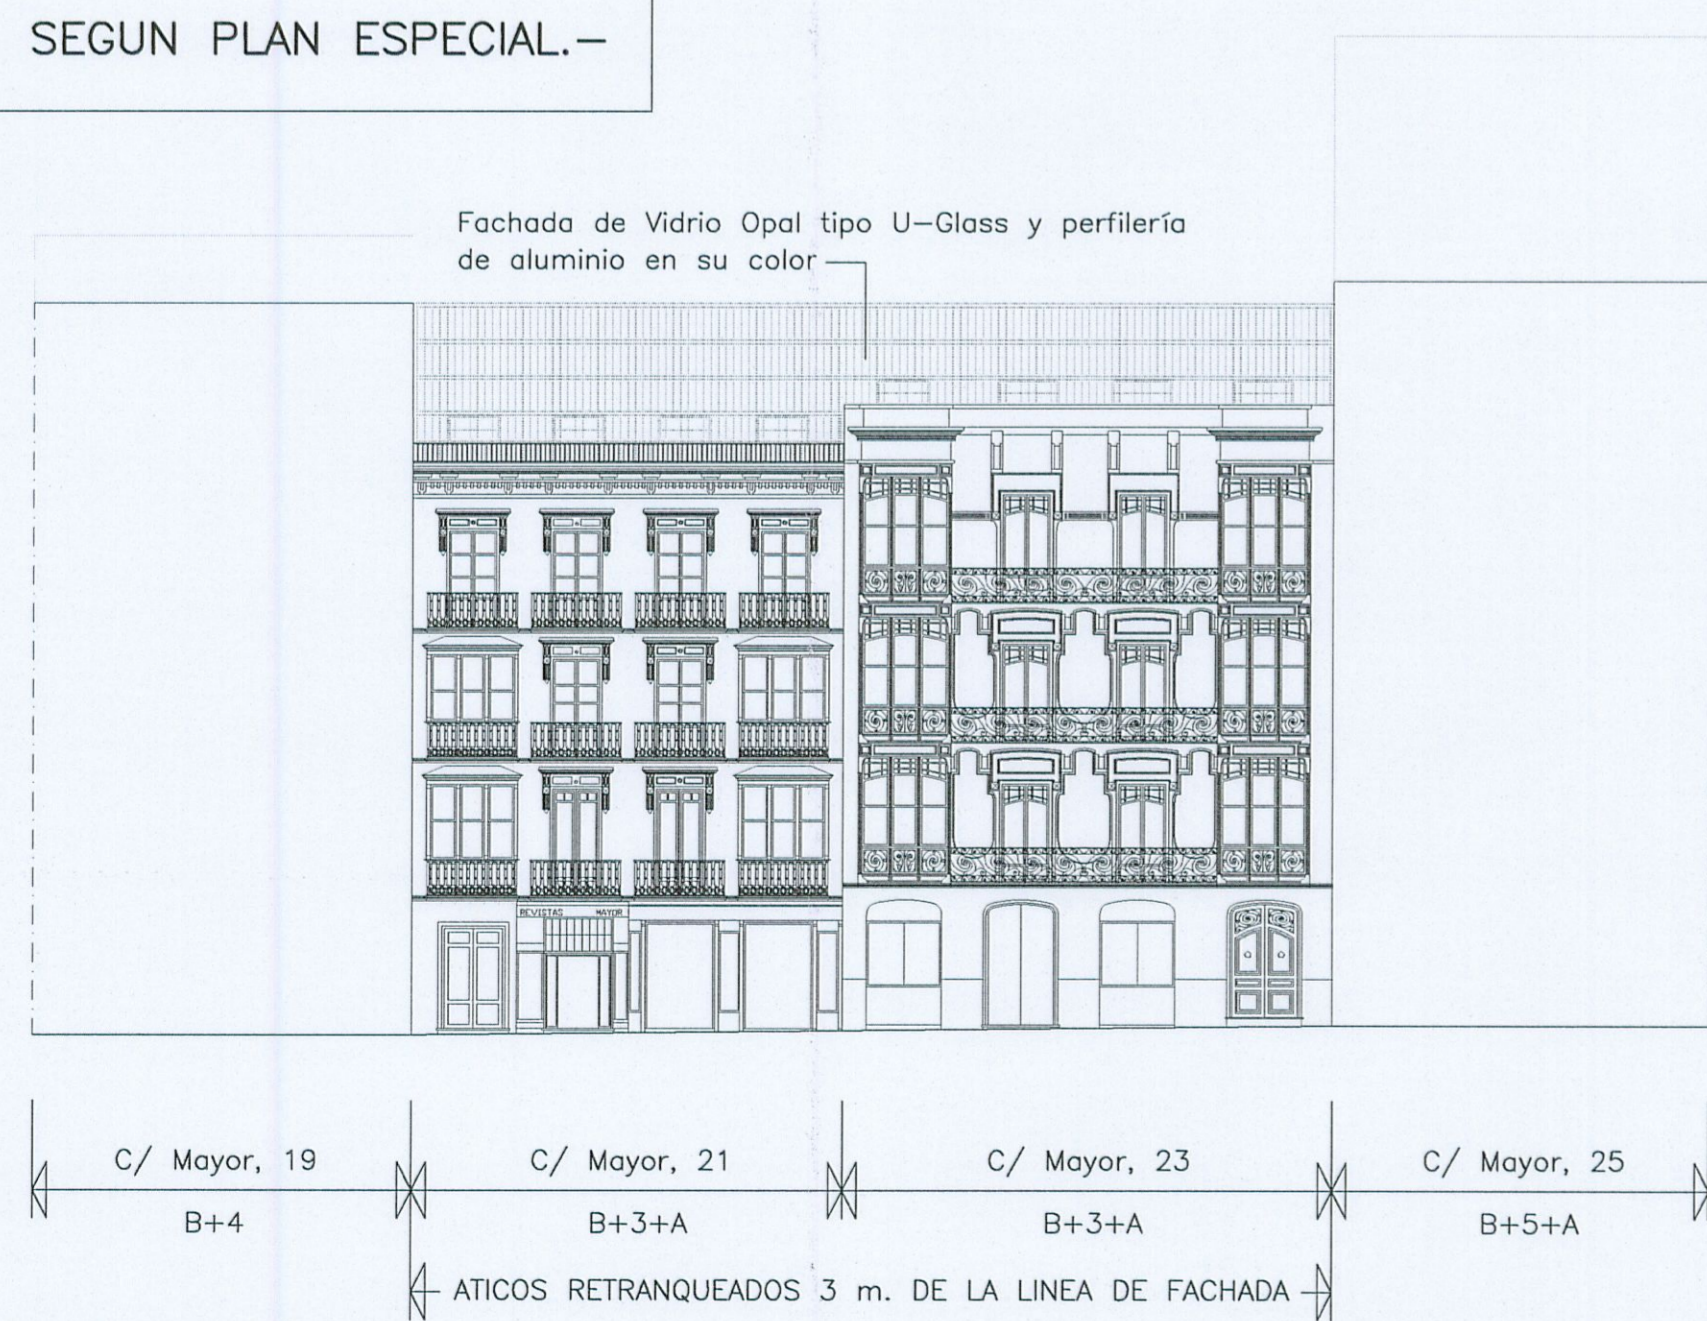

TEXTO REFUNDIDO
Recoge condiciones del segundo plenario de fecha 18.05.09
EL SECRETARIO DE LA GERENCIA

	TEXTO REFUNDIDO PLAN ESPECIAL DE EDIFICACION SITA EN C/ MAYOR, 21-23 Y PLAZA DEL REY, 16. CARTAGENA.	
	PROMOTOR : RUSTICA NEGOCIOS INMOBILIARIOS, S.L. EMPLAZAMIENTO : C/ MAYOR 21-23, PLAZA DEL REY 16.- CARTAGENA CARTAGENA MAYO 2009 ESCALA (S): 1/200	
31312.2	ALZADOS. COMPARATIVA DE ALTURAS Y RETRANQUEOS.	
FRANCISCO MARIN & JUAN GOMEZ ARQUITECTOS ASOCIADOS FRANCISCO MARIN HERNANDEZ JUAN GOMEZ ACOSTA		
EL PRESENTE DOCUMENTO ES COPIA DE SU ORIGINAL DEL QUE SON AUTORES LOS ARQUITECTOS: D. FRANCISCO MARIN HERNANDEZ Y D. JUAN GOMEZ ACOSTA, SU UTILIZACION TOTAL, O PARCIAL, ASI COMO CUALQUIER REPRODUCCION O CESION A TERCEROS, REQUERIRA LA PREVIA AUTORIZACION EXPRESA DE SU AUTOR QUEDANDO EN TODO CASO PROHIBIDA CUALQUIER MODIFICACION UNILATERAL DEL MISMO.		

FRANCISCO MARIN & JUAN GOMEZ ARQUITECTOS ASOCIADOS