




CALLE MAYOR.- VISTA A NIVEL DE CALLE

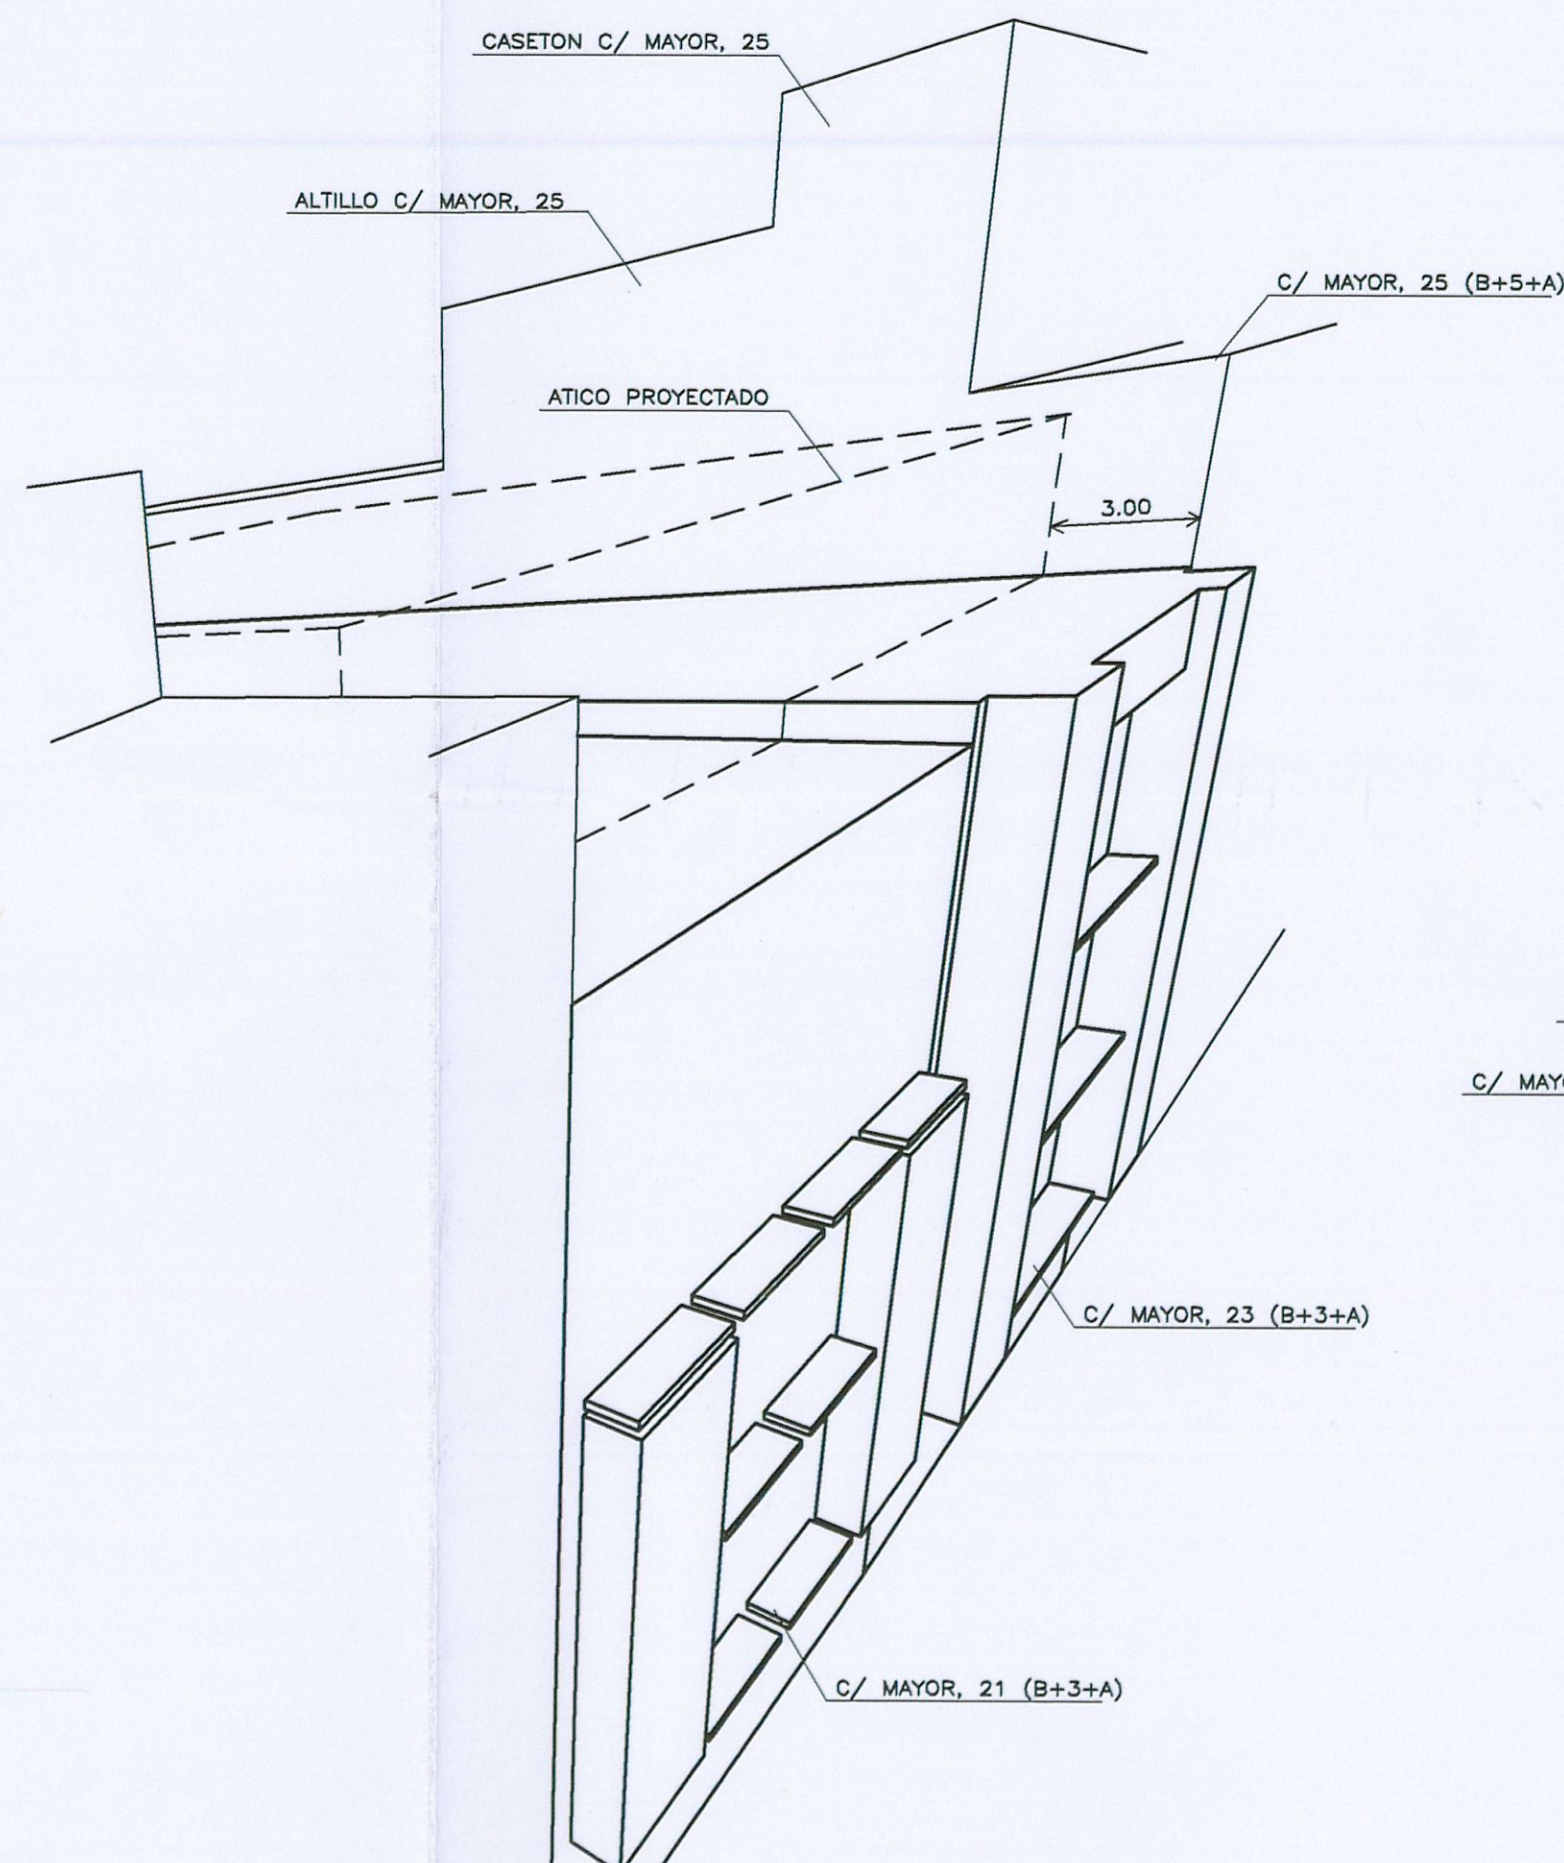


CALLE MAYOR.- VISTA SUPERIOR

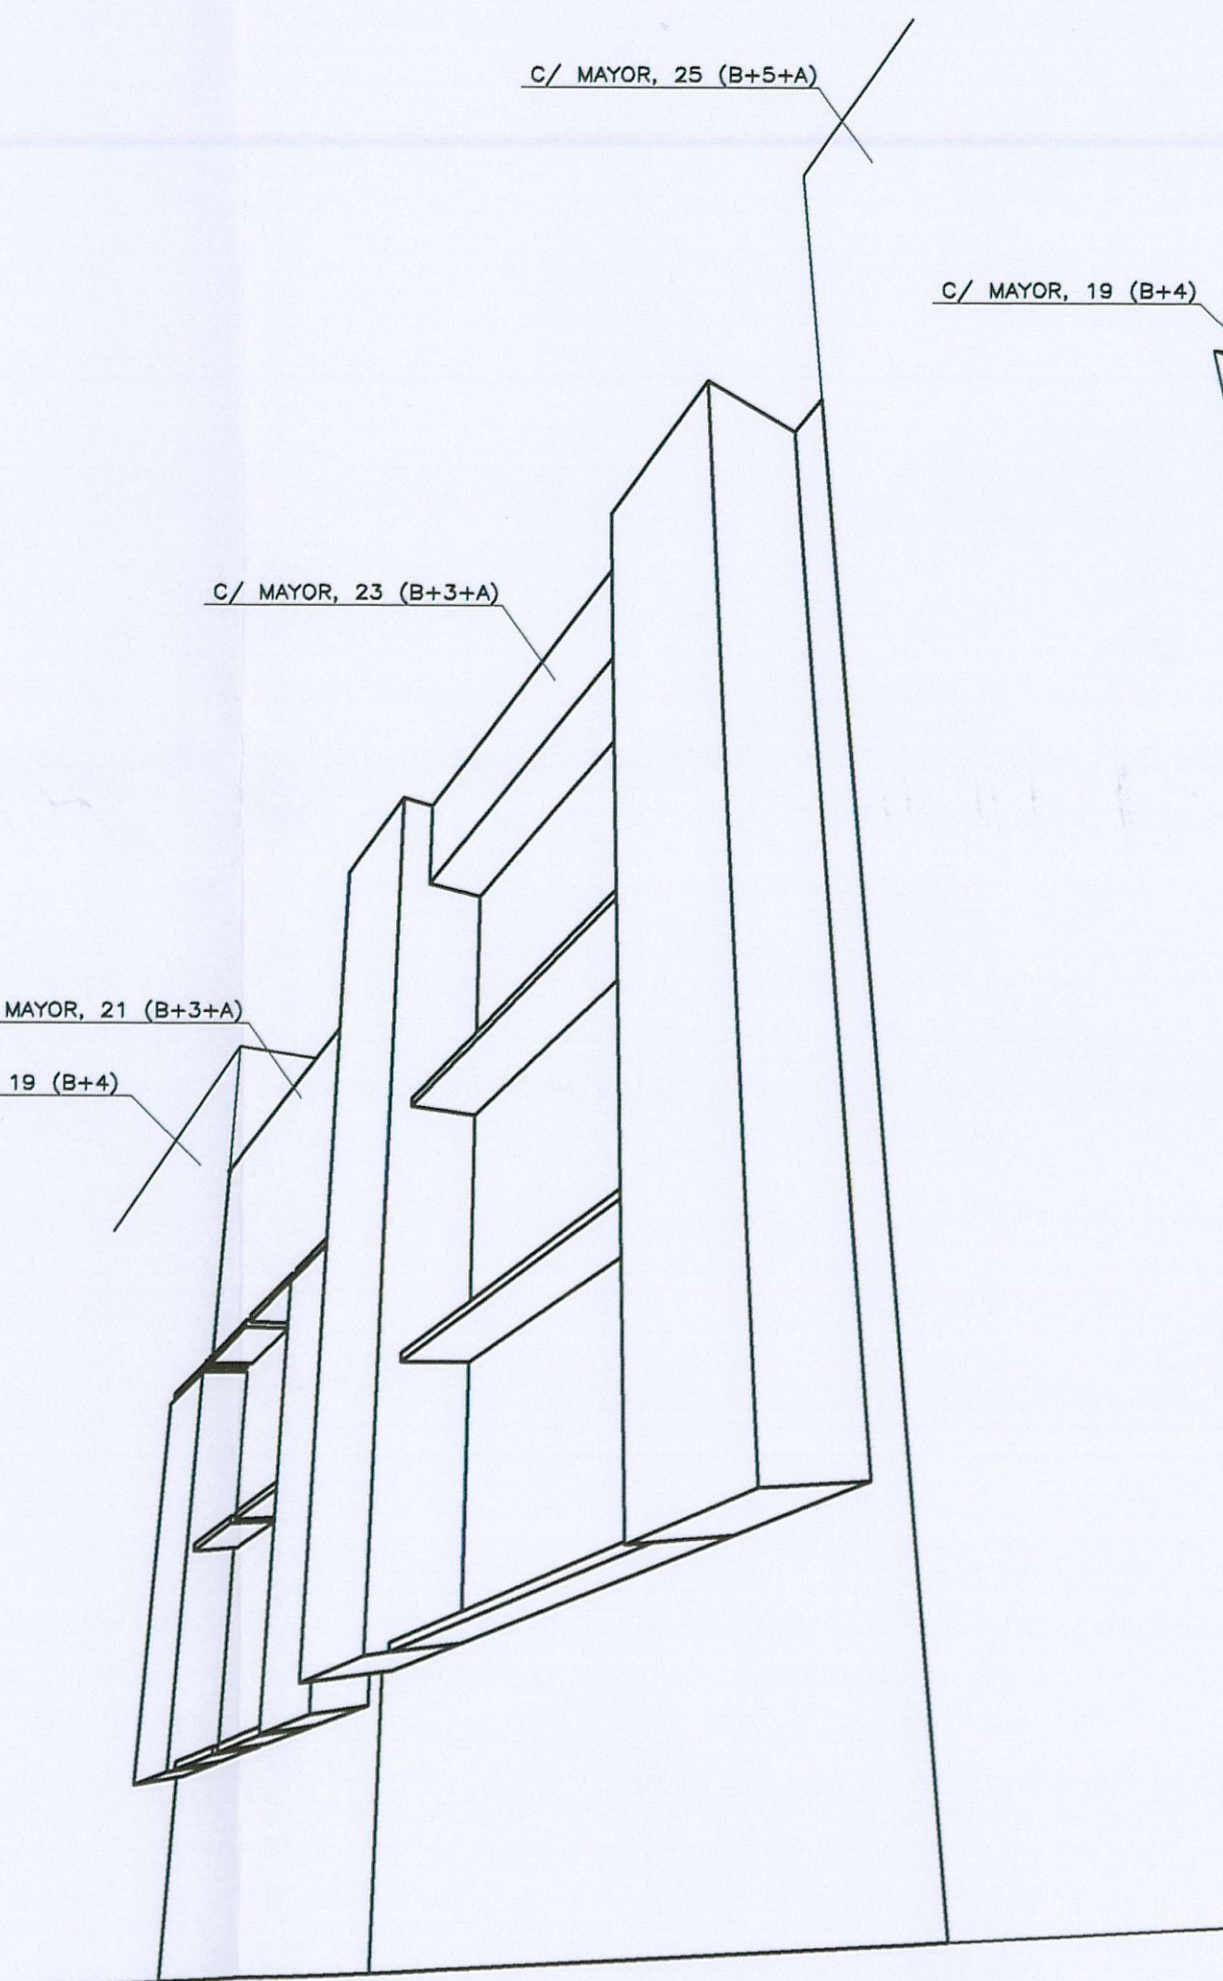


CALLE MAYOR.- VISTA A NIVEL DE CALLE

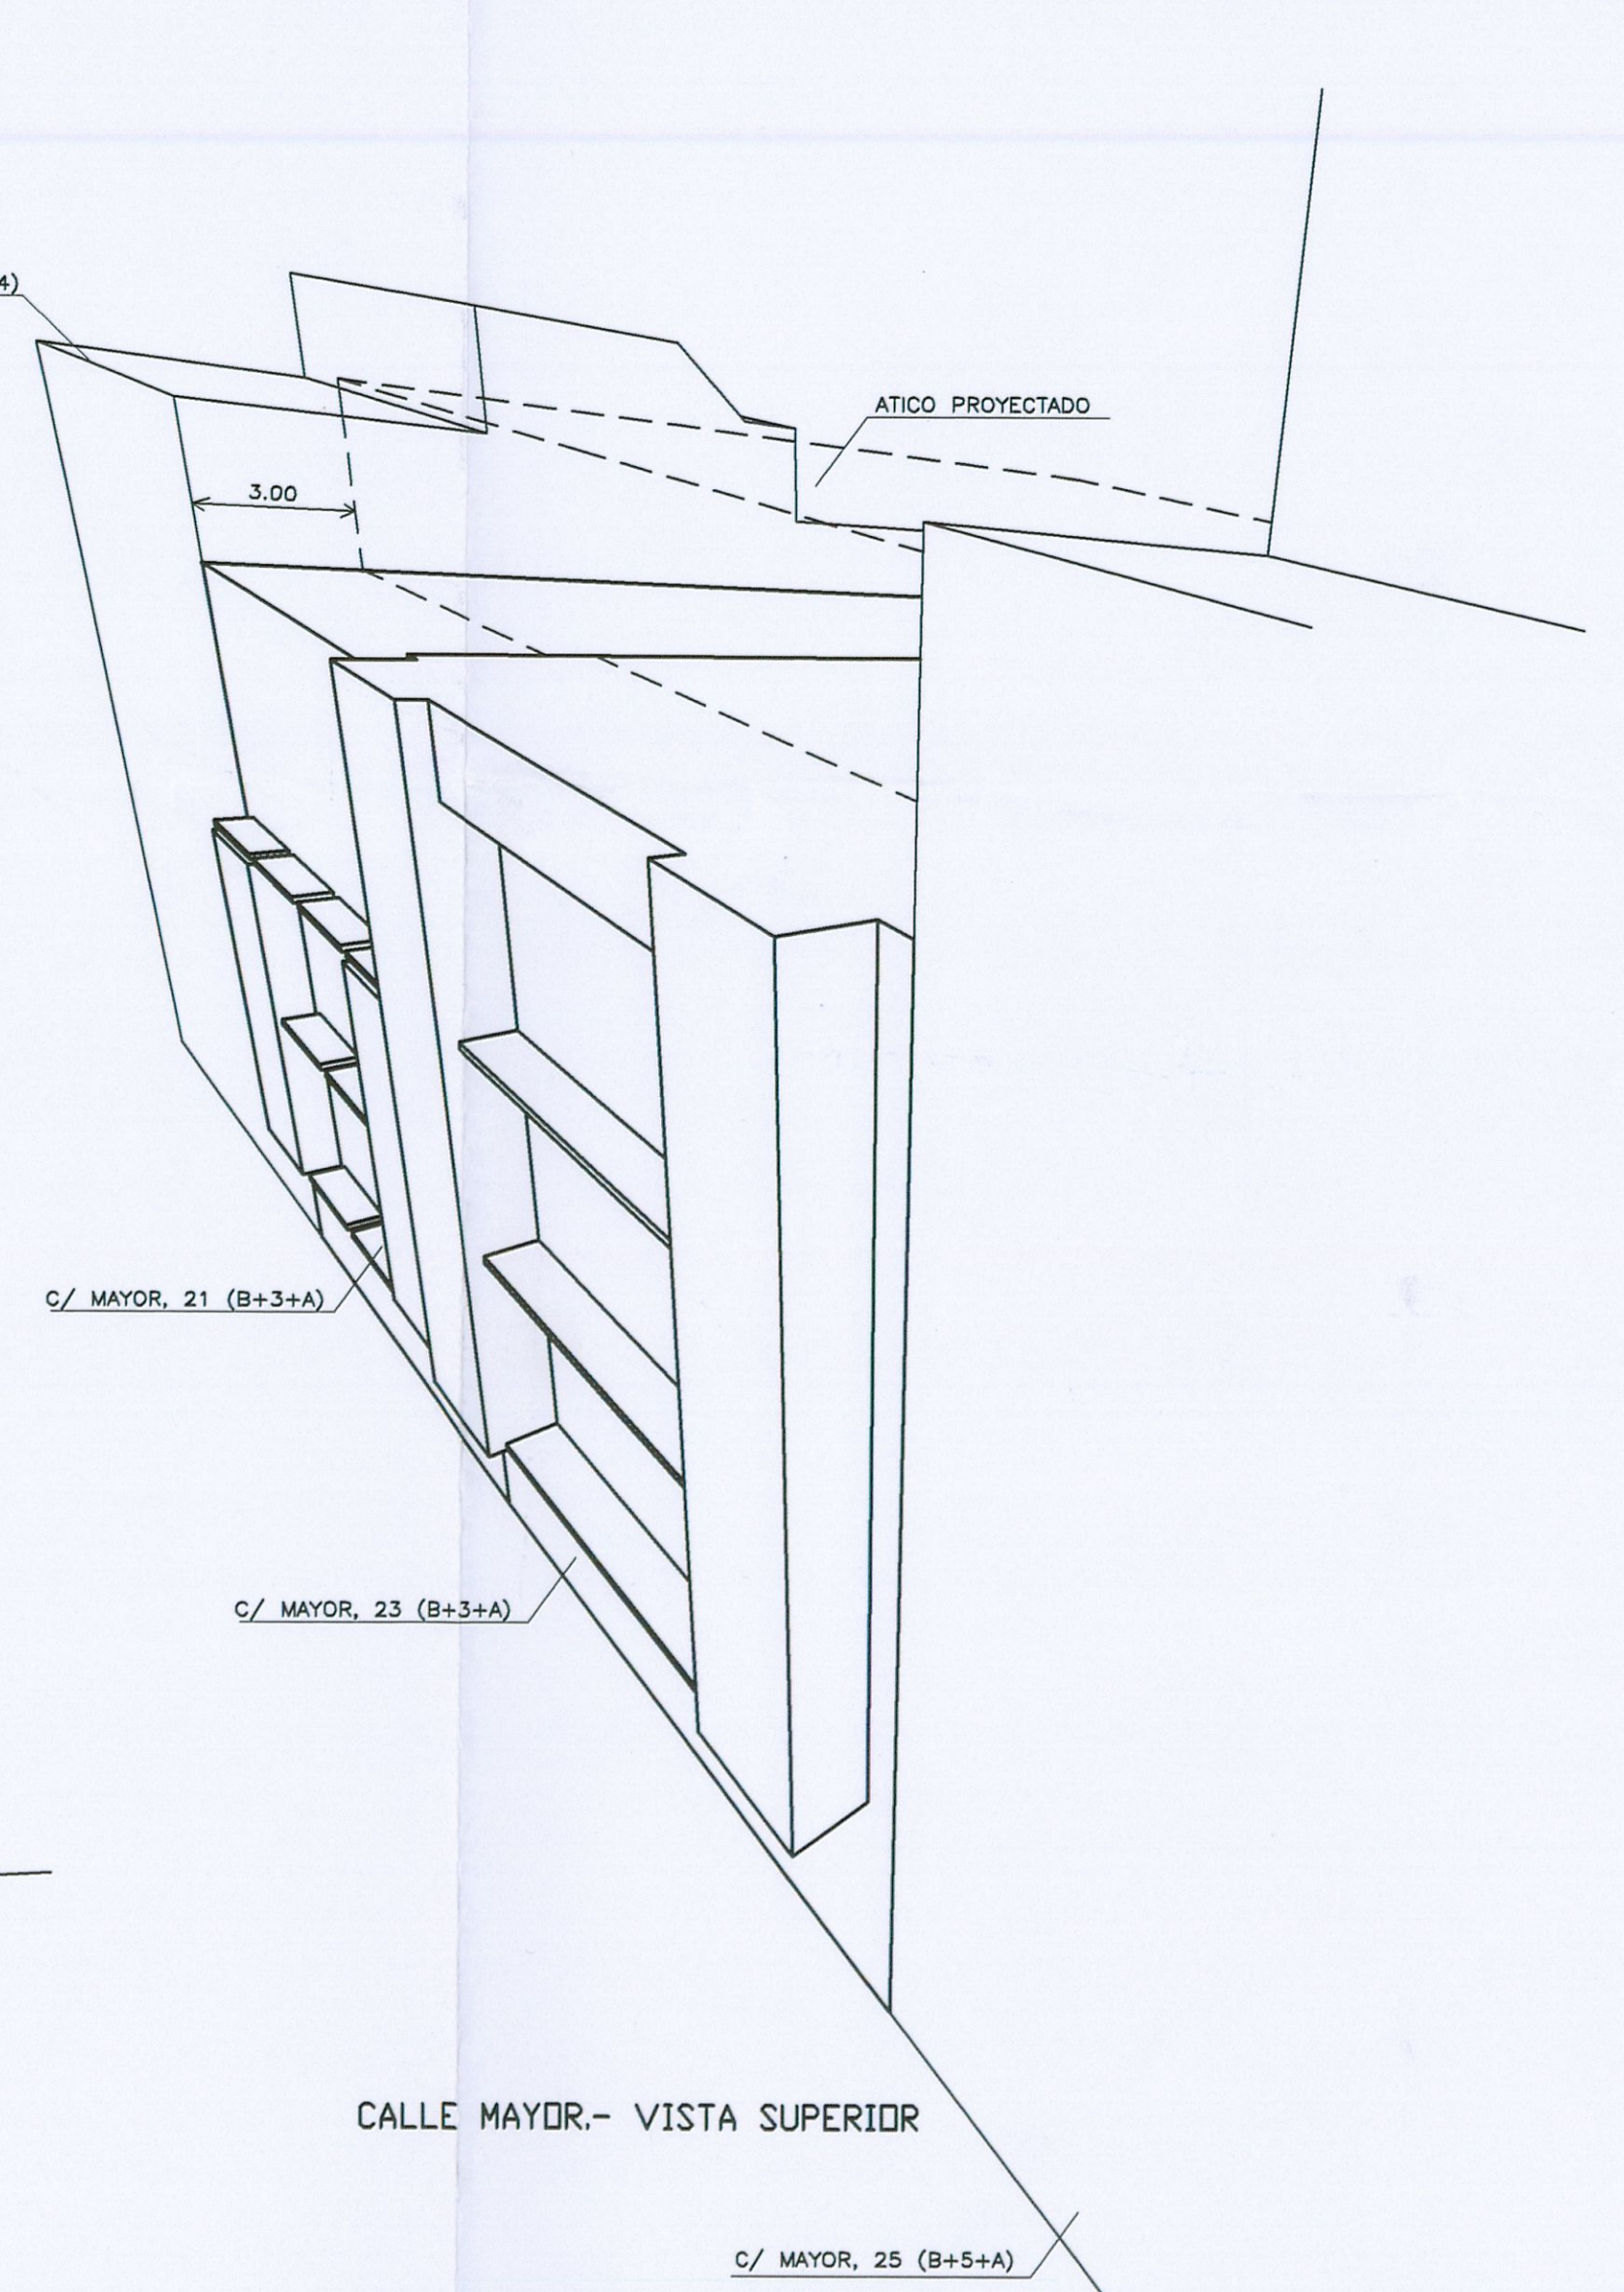

CALLE MAYOR.- VISTA SUPERIOR

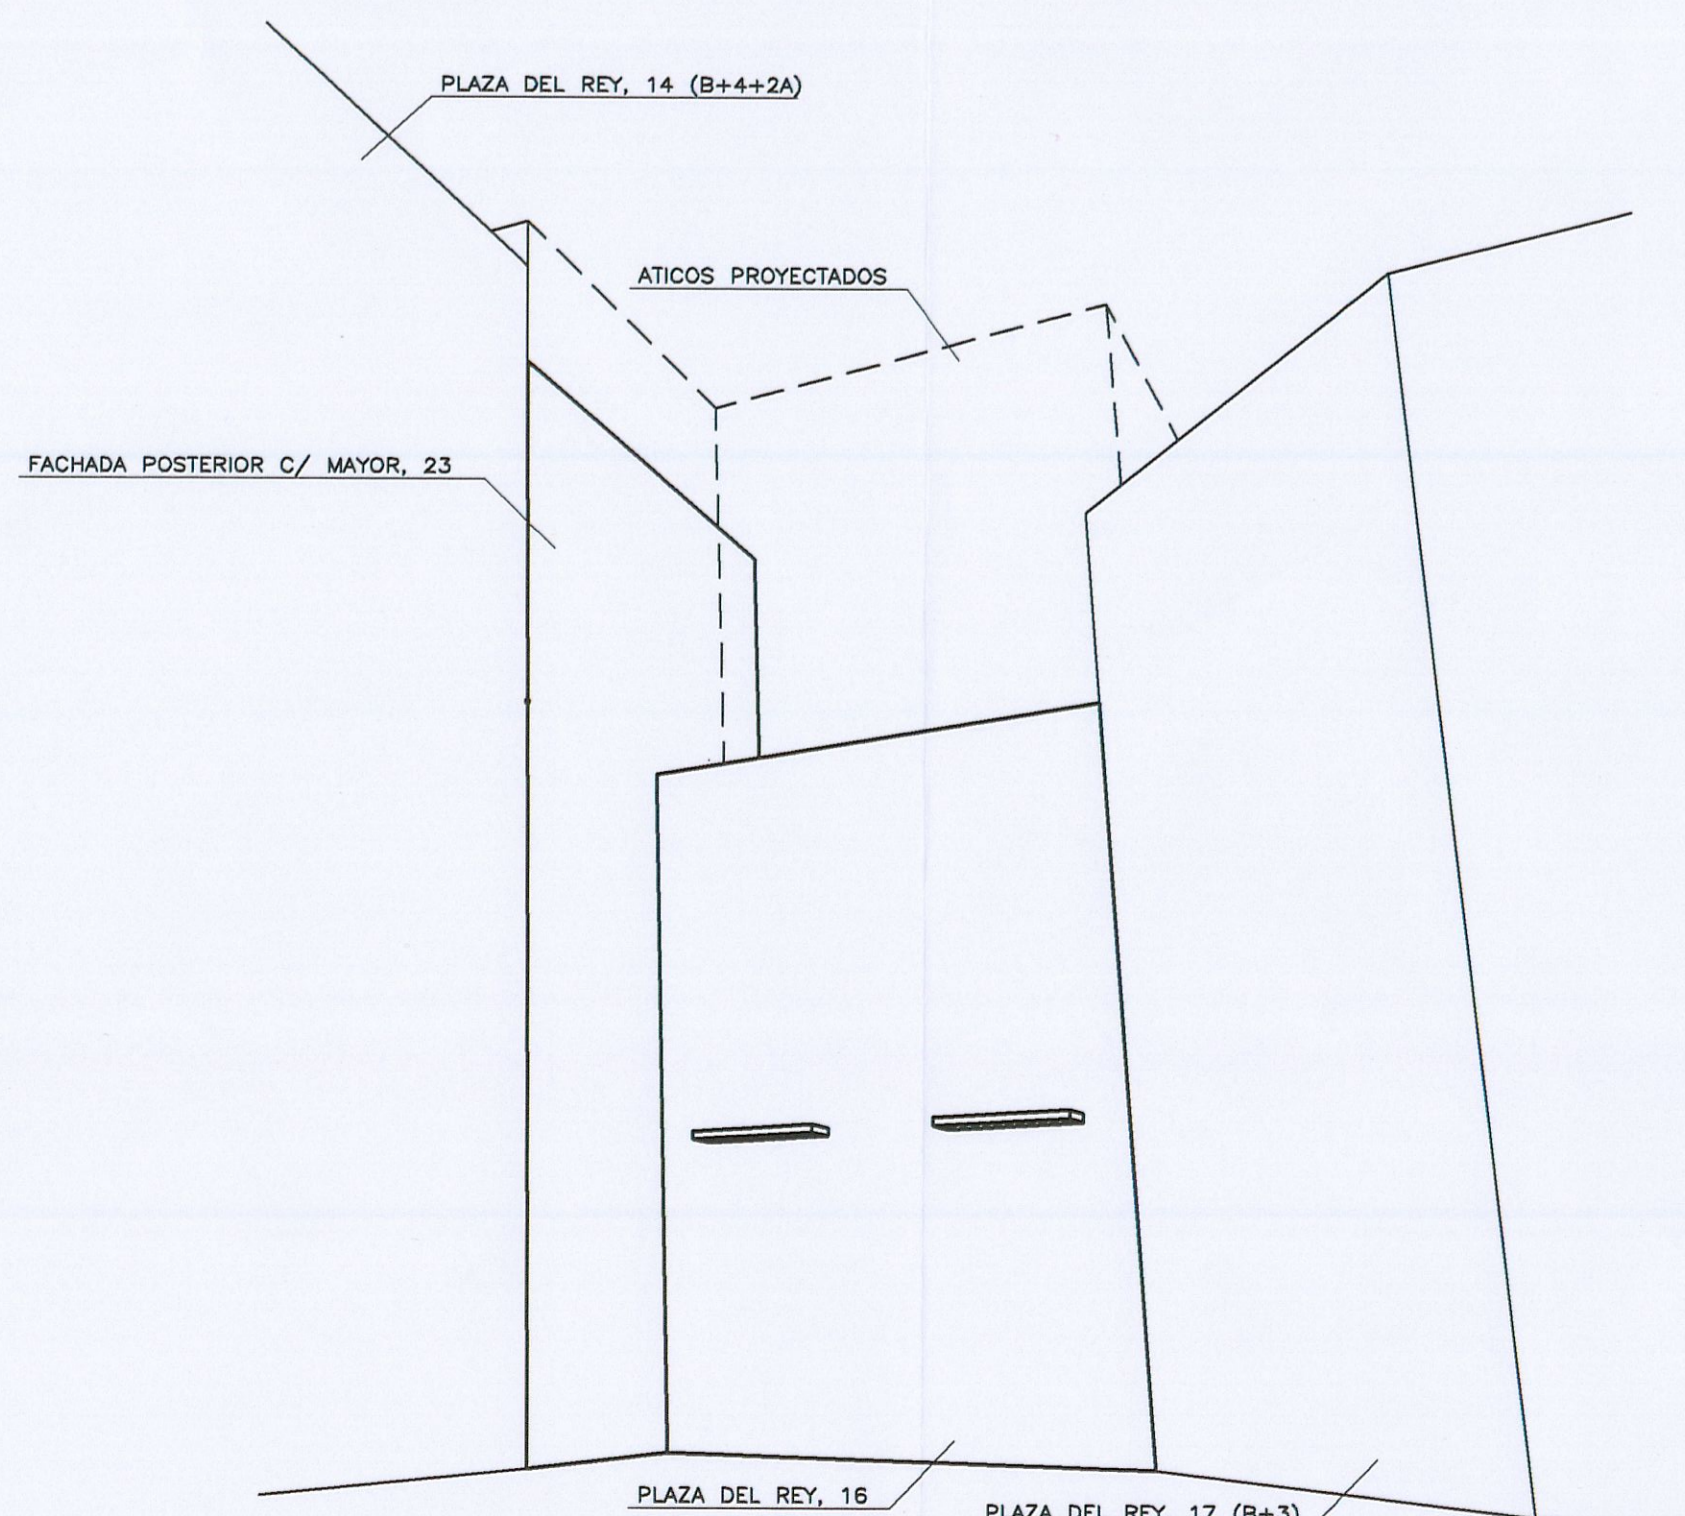

PLAZA DEL REY.- VISTA A NIVEL DE CALLE

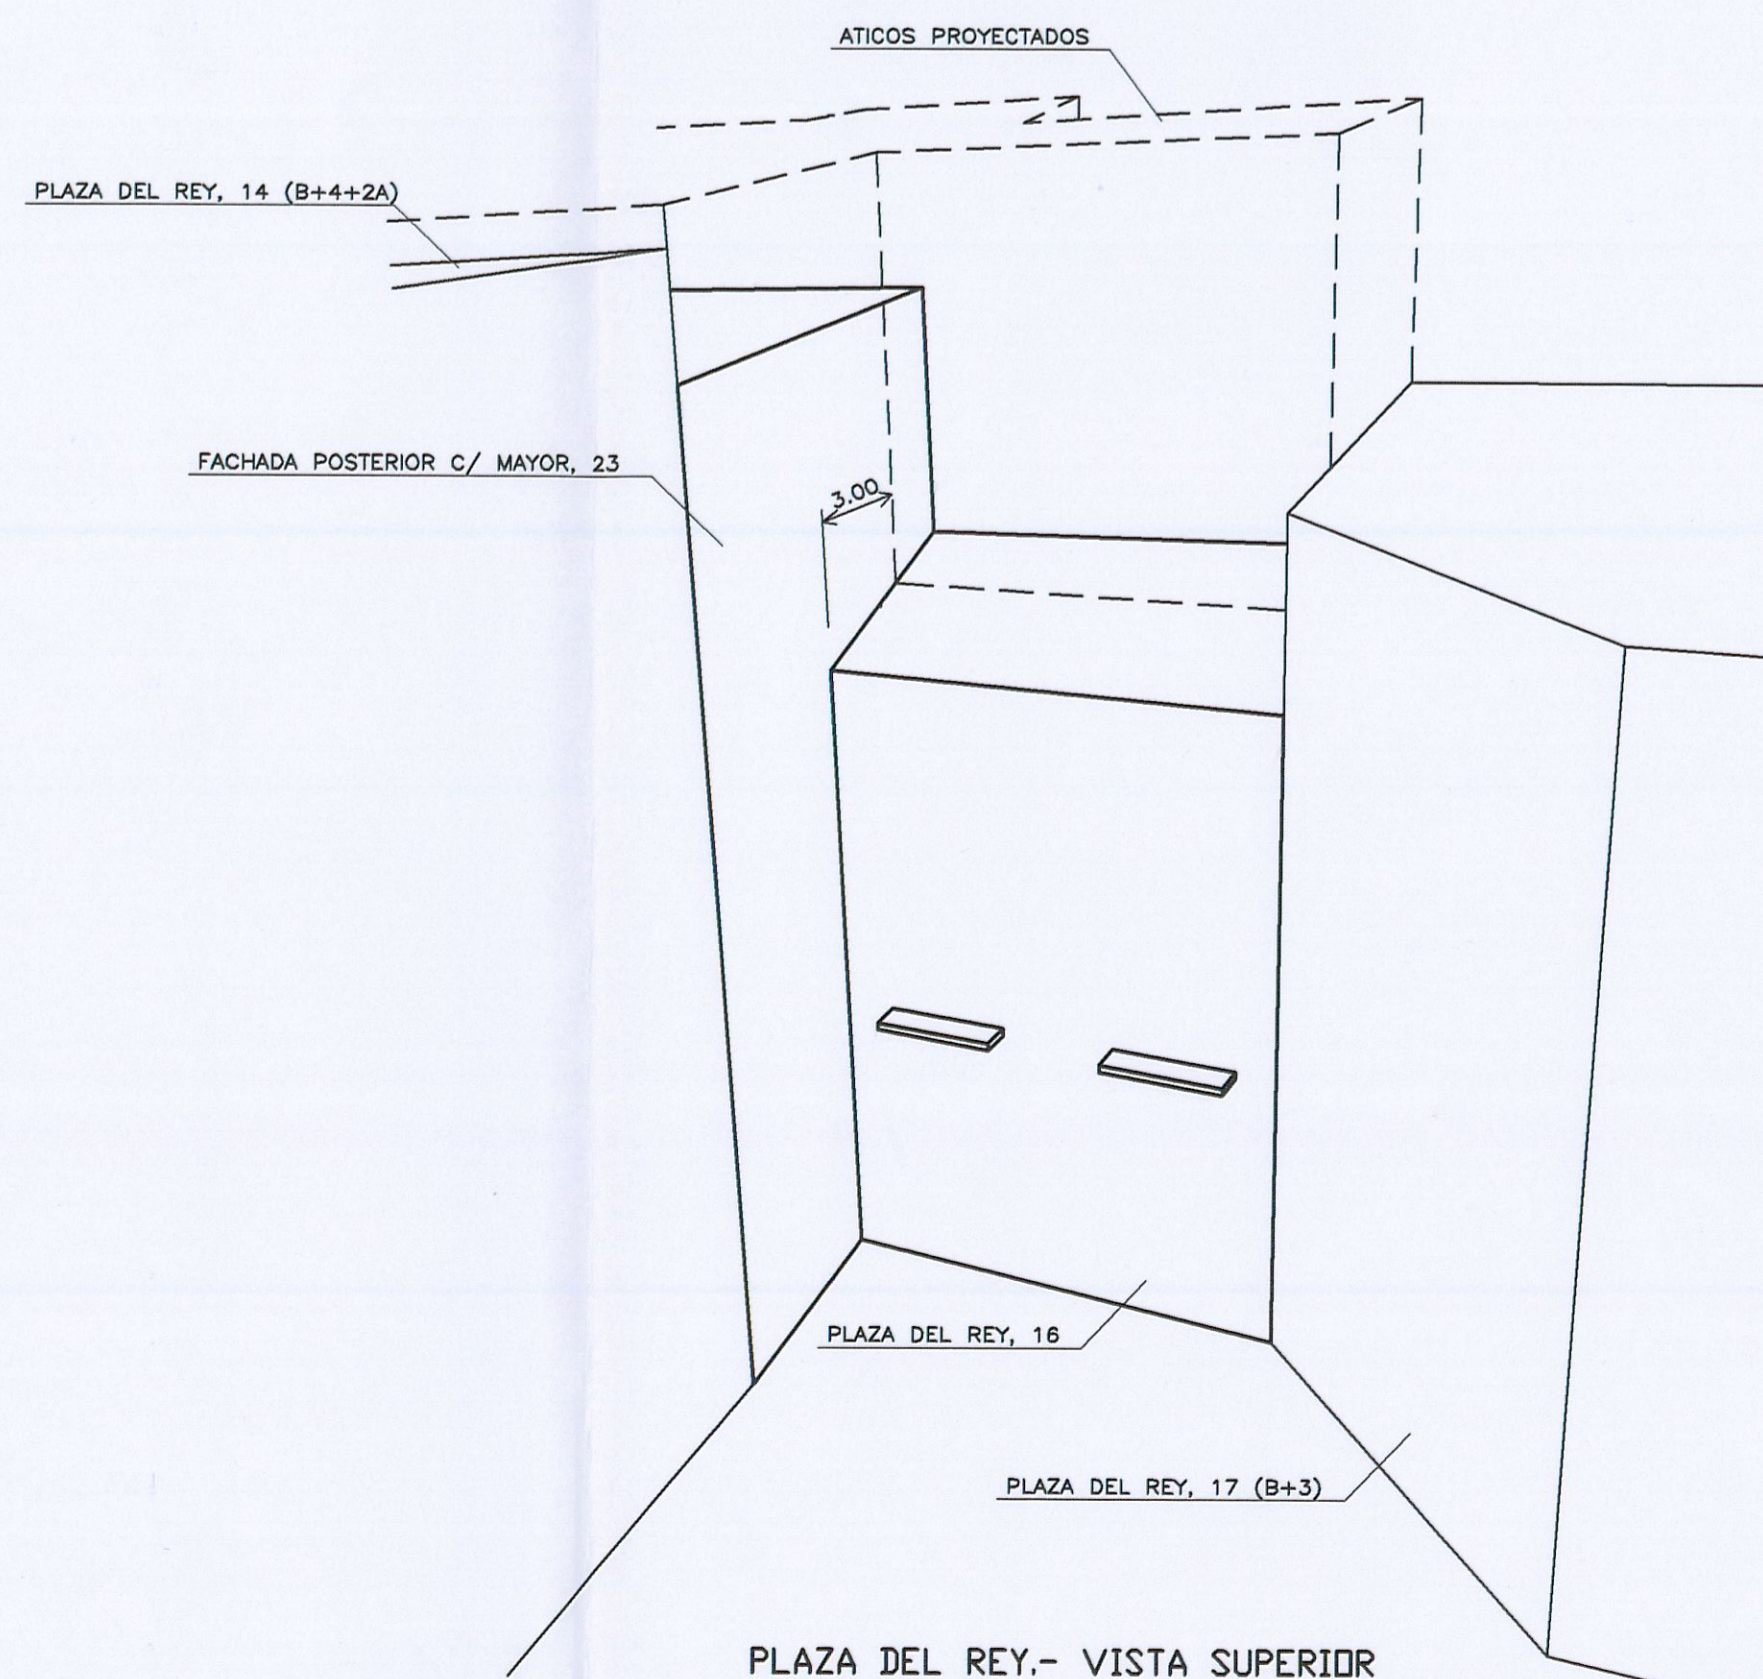

PLAZA DEL REY.- VISTA SUPERIOR

— EDIFICACION ACTUAL
 — EDIFICACION MEDIANERA
 - - - AMPLIACION PROYECTADA

TEXTO REFUNDIDO
 Recoge condiciones del acuerdo plenario de fecha 18.05.09
 EL SECRETARIO DE LA GERENCIA

	TEXTO REFUNDIDO PLAN ESPECIAL DE EDIFICACION SITA EN C/ MAYOR, 21-23 Y PLAZA DEL REY, 16. CARTAGENA.		
	PROMOTOR : RUSTICA NEGOCIOS INMOBILIARIOS, S.L. EMPLAZAMIENTO : C/ MAYOR 21-23, PLAZA DEL REY 16.- CARTAGENA CARTAGENA MAYO 2009 ESCALA (S): S/E		
313 17	ORDENACION VOLUMETRICA PERSPECTIVAS DE VOLUMEN		
FRANCISCO MARIN & JUAN GOMEZ, ARQUITECTOS ASOCIADOS FRANCISCO MARIN HERNANDEZ JUAN GOMEZ ACOSTA			
<small>EL PRESENTE DOCUMENTO ES COPIA DE SU ORIGINAL DEL QUE SON AUTORES LOS ARQUITECTOS: D. FRANCISCO MARIN HERNANDEZ Y D. JUAN GOMEZ ACOSTA. SU UTILIZACION TOTAL O PARCIAL, ASI COMO CUALQUIER REPRODUCCION O CESION A TERCEROS, REQUERIRA LA PREVA AUTORIZACION EXPRESA DE SU AUTOR QUEDANDO EN TODO CASO PROHIBIDA CUALQUIER MODIFICACION UNILATERAL DEL MISMO.</small>			