




SECCIÓN 1-1'

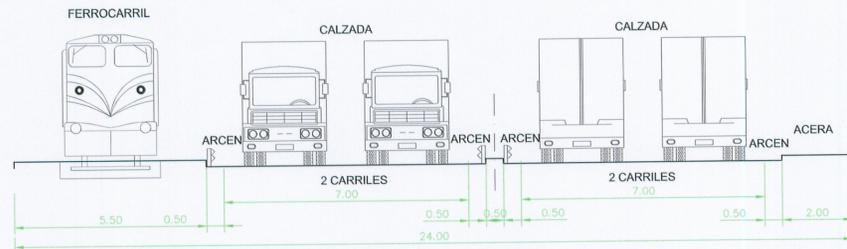


SECCIÓN 2-2'

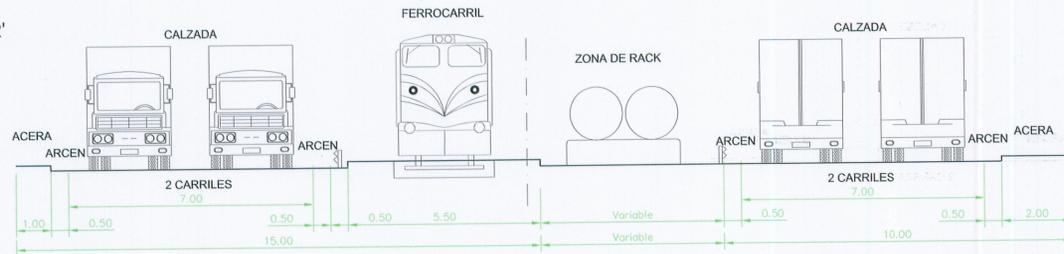


SECCIÓN 3-3'

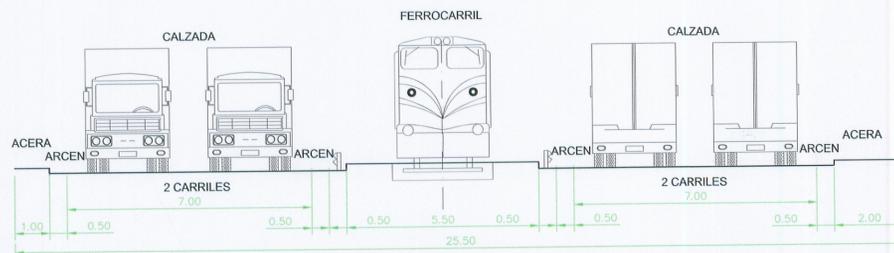


SECCIÓN 4-4'

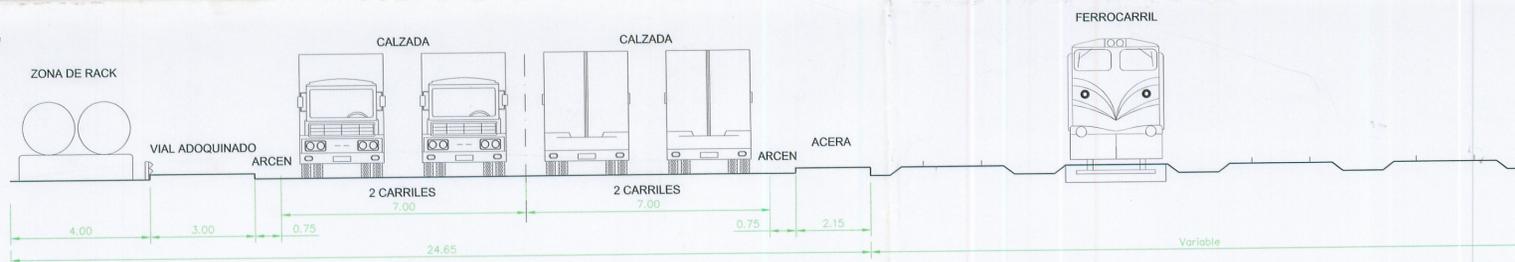

SECCIÓN 5-5'

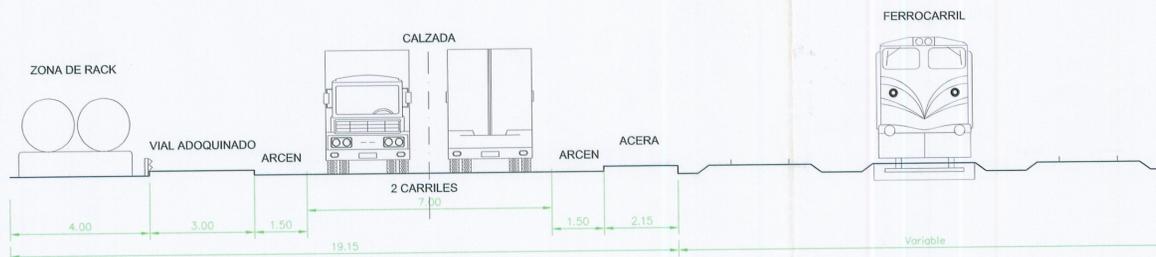

SECCIÓN 6-6'

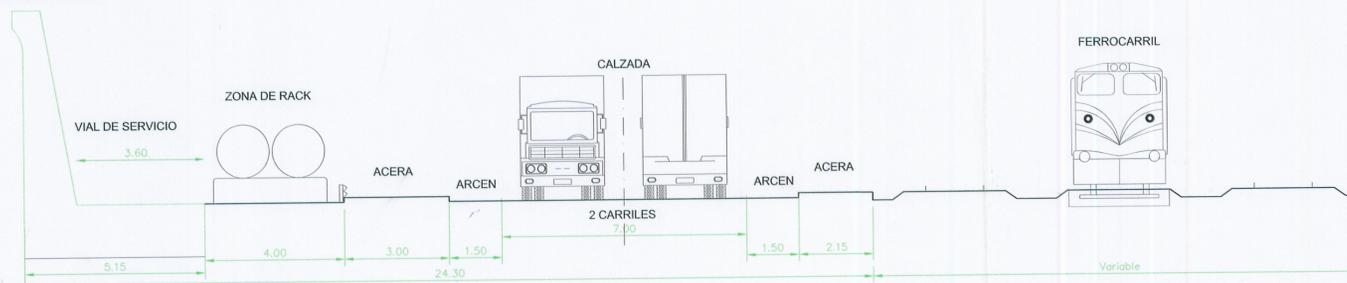

GERENCIA MUNICIPAL
urbanismo
cartagena

DILIGENCIA: Por Acuerdo de Pleno del Excmo. Ayuntamiento de Cartagena de fecha 20.12.10 se aprueba DEFINITIVAMENTE el PROYECTO DE PLANEAMIENTO, de cuyo expediente forma parte el documento en que se expone la presente. Cartagena s. 18.04.11 de 20...
EL SECRETARIO

Hº	CONCEPTO	FECHA	POR
REVISIONES			
REFERENCIA N° 915	FICHERO INFORMATICO	Nº/Organiza/Planificación/Planes APC/Plan Especial n° 3/Texto Refundido	
 Puerto de Cartagena Autoridad Portuaria de Cartagena			
Redactado,		Revisado técnicamente,	
 D. José María Gómez Fuster Ingeniero de Caminos, Canales y Puertos Jefe de División de Planificación Texto refundido redactado conforme al acuerdo del pleno del Ayuntamiento de Cartagena del 20/12/2010 de aprobación definitiva del Plan Especial n°3		 Pedro Vindel Muñiz Ingeniero de Caminos, Canales y Puertos Director General	
TEXTO REFUNDIDO DEL PLAN ESPECIAL N° 3 PUERTO DE CARTAGENA. DÁRSENA DE ESCOMBRERAS			PLANO N. 0.5
SECCIONES TIPO DEL EJE SUR			ESCALA 1:100
			FECHA: FEBRERO 2011