


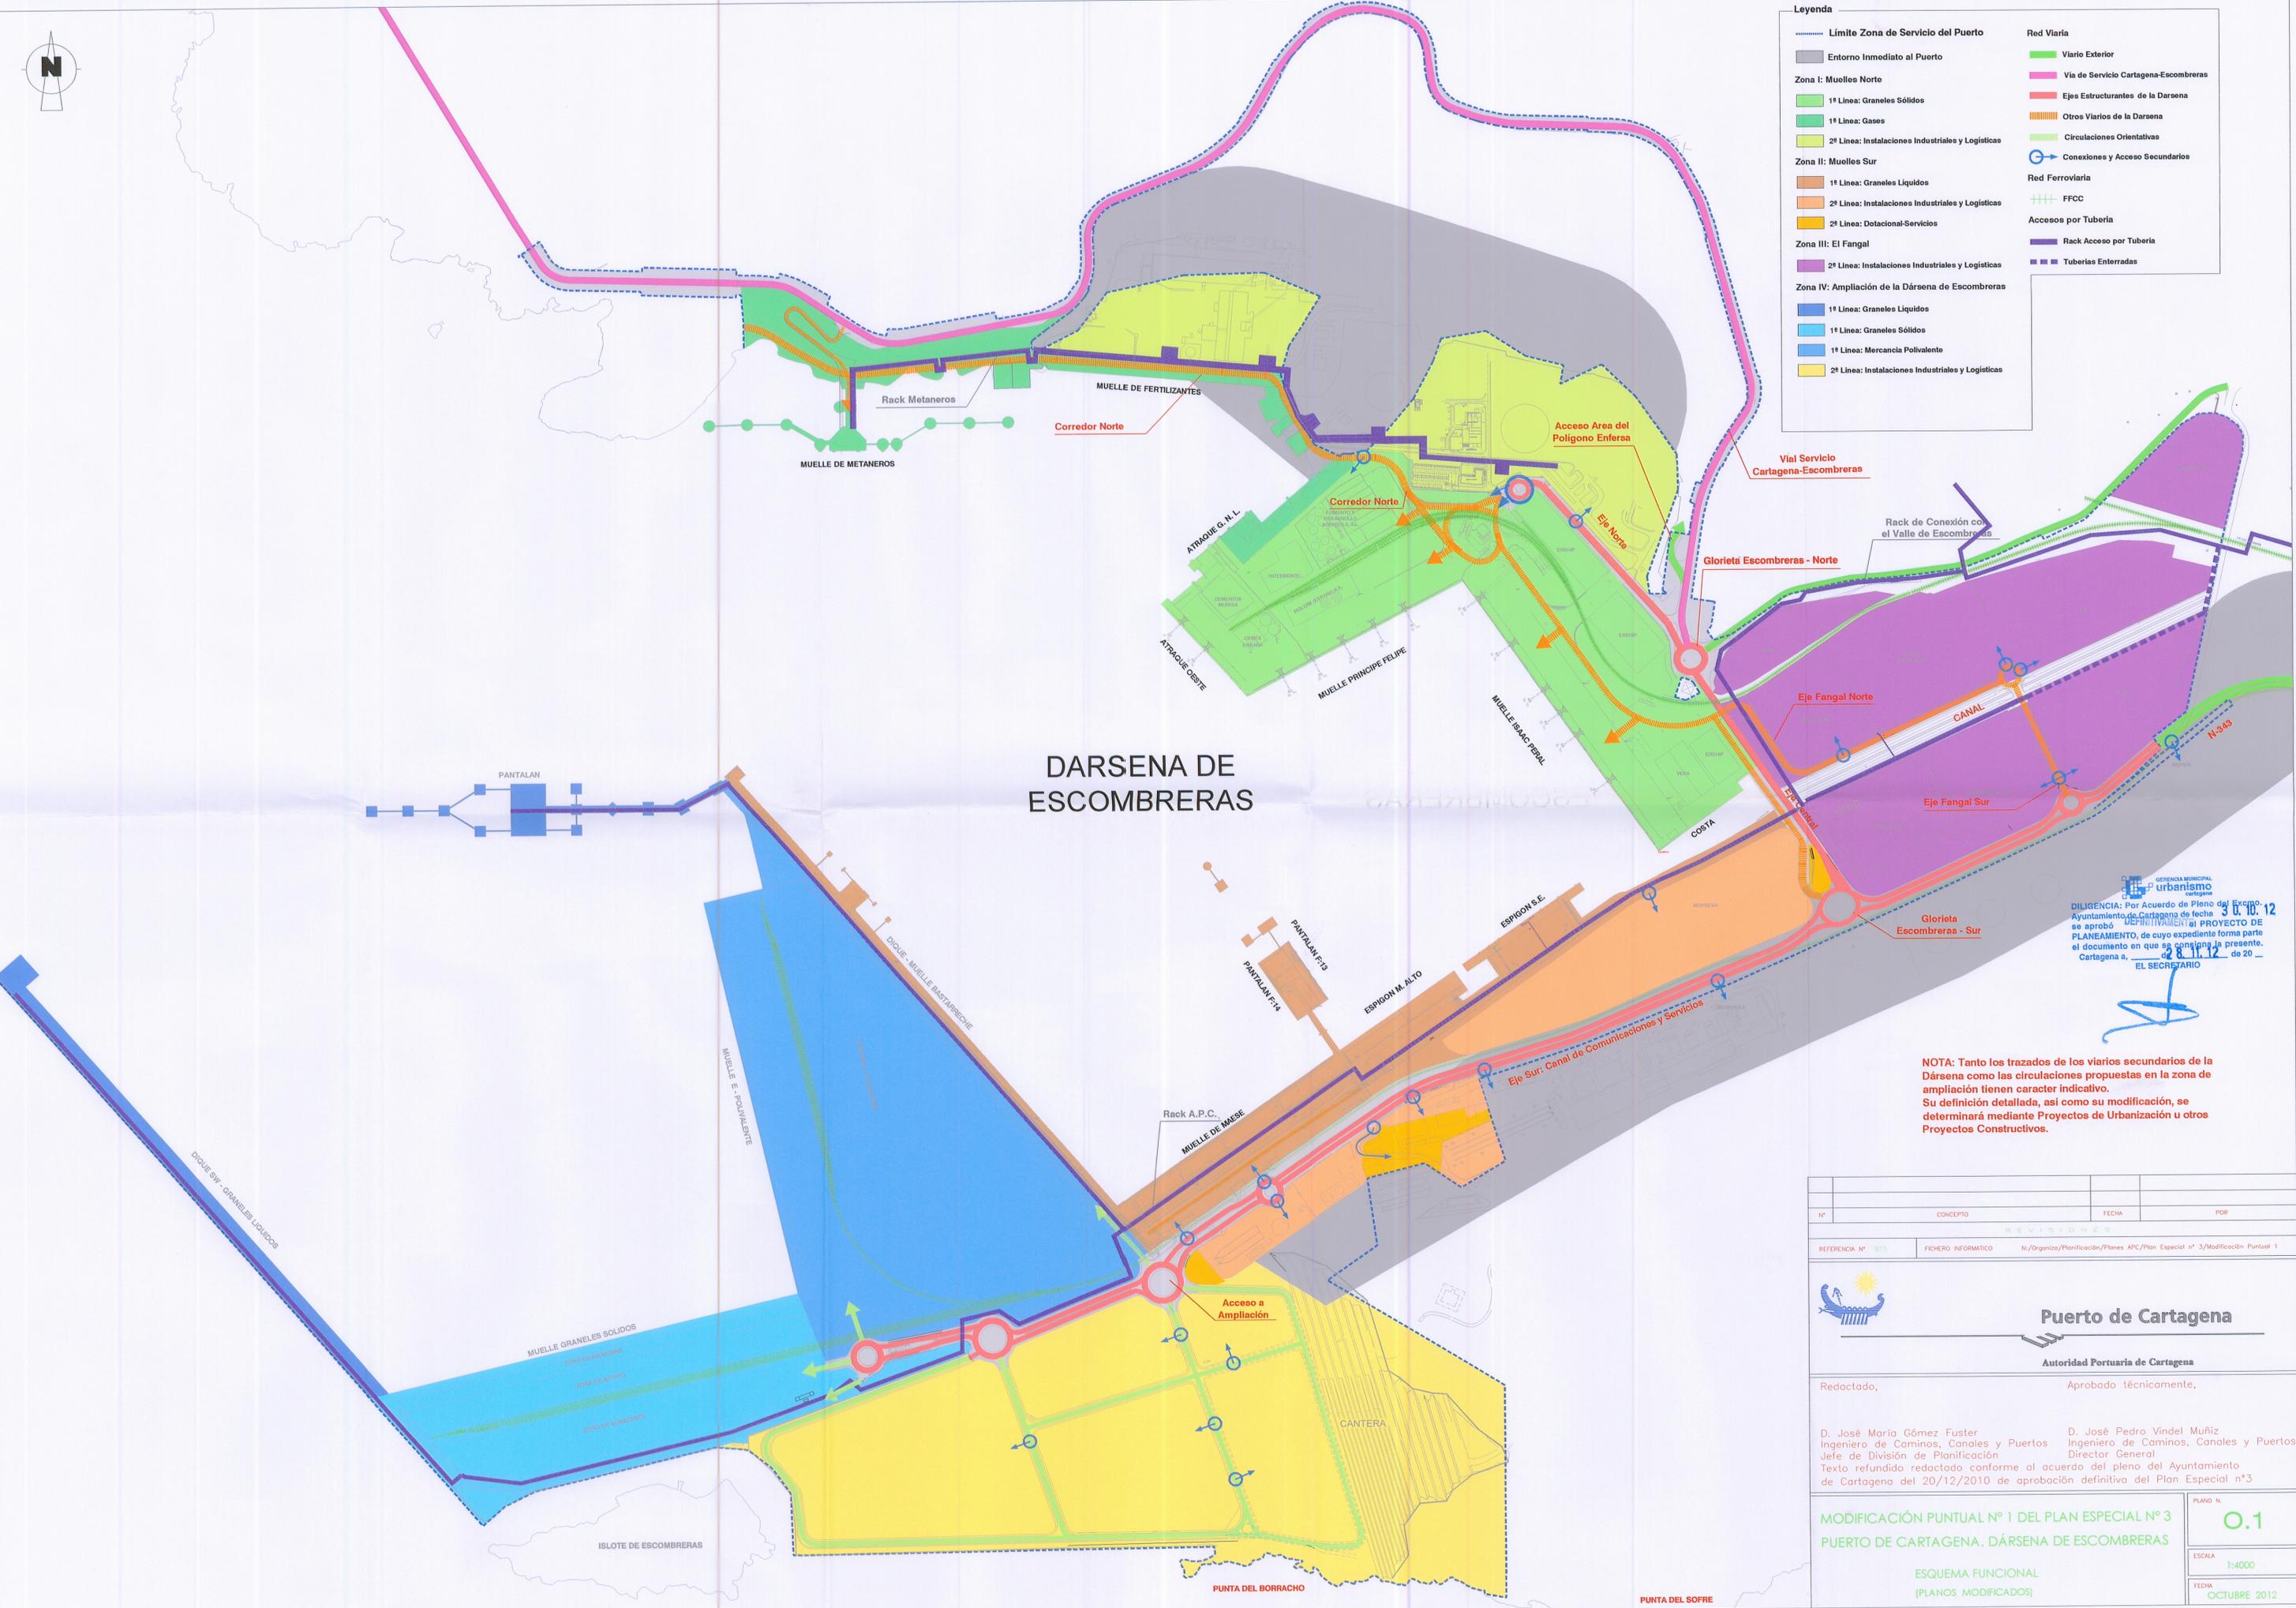

Leyenda

----- Límite Zona de Servicio del Puerto	Red Viaria
Entorno Inmediato al Puerto	Vialio Exterior
Zona I: Muelles Norte	Vía de Servicio Cartagena-Escobrerías
1ª Línea: Graneles Sólidos	Ejes Estructurantes de la Dársena
1ª Línea: Gases	Otros Vialios de la Dársena
2ª Línea: Instalaciones Industriales y Logísticas	Circulaciones Orientativas
Zona II: Muelles Sur	Conexiones y Acceso Secundarios
1ª Línea: Graneles Líquidos	Red Ferroviaria
2ª Línea: Instalaciones Industriales y Logísticas	FFCC
2ª Línea: Dotacional-Servicios	Accesos por Tubería
Zona III: El Fangal	Rack Acceso por Tubería
2ª Línea: Instalaciones Industriales y Logísticas	Tuberías Enterradas
Zona IV: Ampliación de la Dársena de Escobrerías	
1ª Línea: Graneles Líquidos	
1ª Línea: Graneles Sólidos	
1ª Línea: Mercancía Polivalente	
2ª Línea: Instalaciones Industriales y Logísticas	

DARSENA DE ESCOMBRERAS



DILIGENCIA: Por Acuerdo de Pleno del Excmo. Ayuntamiento de Cartagena de fecha 30.10.12 se aprobó el Plan de Urbanismo y el PROYECTO DE PLANEAMIENTO, de cuyo expediente forma parte el documento en que se consigna la presente. Cartagena a, 02.11.12 de 20...
EL SECRETARIO

NOTA: Tanto los trazados de los vialios secundarios de la Dársena como las circulaciones propuestas en la zona de ampliación tienen carácter indicativo. Su definición detallada, así como su modificación, se determinará mediante Proyectos de Urbanización u otros Proyectos Constructivos.

Nº	CONCEPTO	FECHA	POR
REVISIONES			
REFERENCIA Nº 015	FICHERO INFORMATICO	Nº/Organiza/Planificación/Planes APC/Plan Especial nº 3/Modificación Puntual 1	
Puerto de Cartagena Autoridad Portuaria de Cartagena			
Redactado,	Aprobado técnicamente,		
D. José María Gómez Fuster Ingeniero de Caminos, Canales y Puertos Jefe de División de Planificación		D. José Pedro Vindel Muñoz Ingeniero de Caminos, Canales y Puertos Director General	
Texto refundido redactado conforme al acuerdo del pleno del Ayuntamiento de Cartagena del 20/12/2010 de aprobación definitiva del Plan Especial nº3			
MODIFICACIÓN PUNTUAL Nº 1 DEL PLAN ESPECIAL Nº 3 PUERTO DE CARTAGENA. DARSENA DE ESCOMBRERAS			PLANO Nº 0.1
ESQUEMA FUNCIONAL (PLANOS MODIFICADOS)			ESCALA 1:4000
			FECHA OCTUBRE 2012