

DARSENA DE ESCOMBRERAS

GERENCIA MUNICIPAL
urbanismo
DILIGENCIA: Por Acuerdo de Pleno del Excmo. Ayuntamiento de Cartagena de fecha 30.10.12 se aprobó DEFINITIVAMENTE el PROYECTO DE PLANEAMIENTO, de cuyo expediente forma parte el documento en que se solicita la presente. Cartagena, a... de 28.11.12 de 20...
EL SECRETARIO

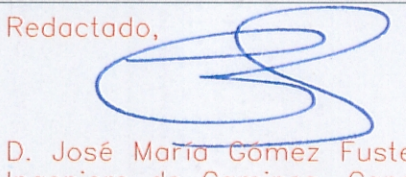
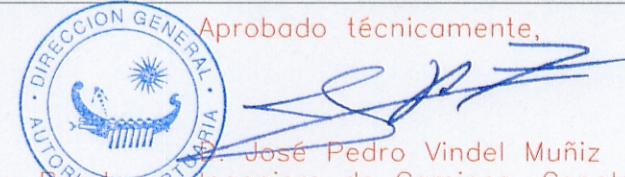
GERENCIA MUNICIPAL
urbanismo
DILIGENCIA: Por la Junta de Gobierno Local del Excmo. Ayuntamiento de Cartagena, en sesión celebrada el día 23.07.12... se adoptó Acuerdo en el que se aprueba INICIALMENTE el Proyecto de Planeamiento, de cuyo expediente forma parte el presente documento. Cartagena, a... de 31/07.12 de 20...
EL SECRETARIO DE GERENCIA

USO GLOBAL	USOS PORMENORIZADOS	SUPERFICIES
COMERCIAL PORTUARIO	CG COMERCIAL GENERAL	713.709 m ²
	LI LOGISTICO INDUSTRIAL	775.551 m ²
	CD COMPLEMENTARIO DOTACIONAL	14.084 m ²
USO COMUNICACIONES		215.250 m ²

Nº	CONCEPTO	FECHA	POR
REVISIONES			
REFERENCIA Nº 915	FICHERO INFORMATICO	Nº/Organiza./Planificación/Planes APC/Plan Especial nº 3/Modificación Puntual 1	

 **Puerto de Cartagena**

Autoridad Portuaria de Cartagena

Redactado,  Aprobado técnicamente, 

D. José María Gómez Fuster Ingeniero de Caminos, Canales y Puertos
Jefe de División de Planificación
Director General

Pedro Vindel Muñoz Ingeniero de Caminos, Canales y Puertos
Director General

Texto refundido redactado conforme al acuerdo del pleno del Ayuntamiento de Cartagena del 20/12/2010 de aprobación definitiva del Plan Especial nº3

MODIFICACIÓN PUNTUAL Nº 1 DEL PLAN ESPECIAL Nº 3
PUERTO DE CARTAGENA. DÁRSENA DE ESCOMBRERAS

CALIFICACIÓN
(PLANOS MODIFICADOS)

PLANO Nº **0.3**

ESCALA 1:4000

FECHA JULIO 2012