




Leyenda

- Límite Zona de Servicio del Puerto
- Zonas Funcionales
- Red Viaria**
 - Vialio Exterior
 - Via de Servicio Cartagena-Escobrerillas
 - Ejes Estructurantes de la Dársena
 - Eje Viario del Eje Sur
 - X,X Cotas Indicativas de Pasante del Eje Sur (a definir mediante Proyecto de Urbanización)
 - Otros Vialios de la Dársena
 - Circulaciones Orientativas
 - Conexiones y Accesos Secundarios
- Red Ferroviaria**
 - FCC
- Accesos por Tubería**
 - Rack Acceso por Tubería
 - Tuberías Enterradas

DILIGENCIA: Por Acuerdo de Pleno del Excmo. Ayuntamiento de Cartagena de fecha **30.10.12** se aprobó DEFINITIVAMENTE el PROYECTO DE PLANEAMIENTO, de cuyo expediente forma parte el documento en que se consigna la presente, Cartagena, a **28.11.12** de 20...
EL SECRETARIO

DARSENA DE ESCOMBRERAS

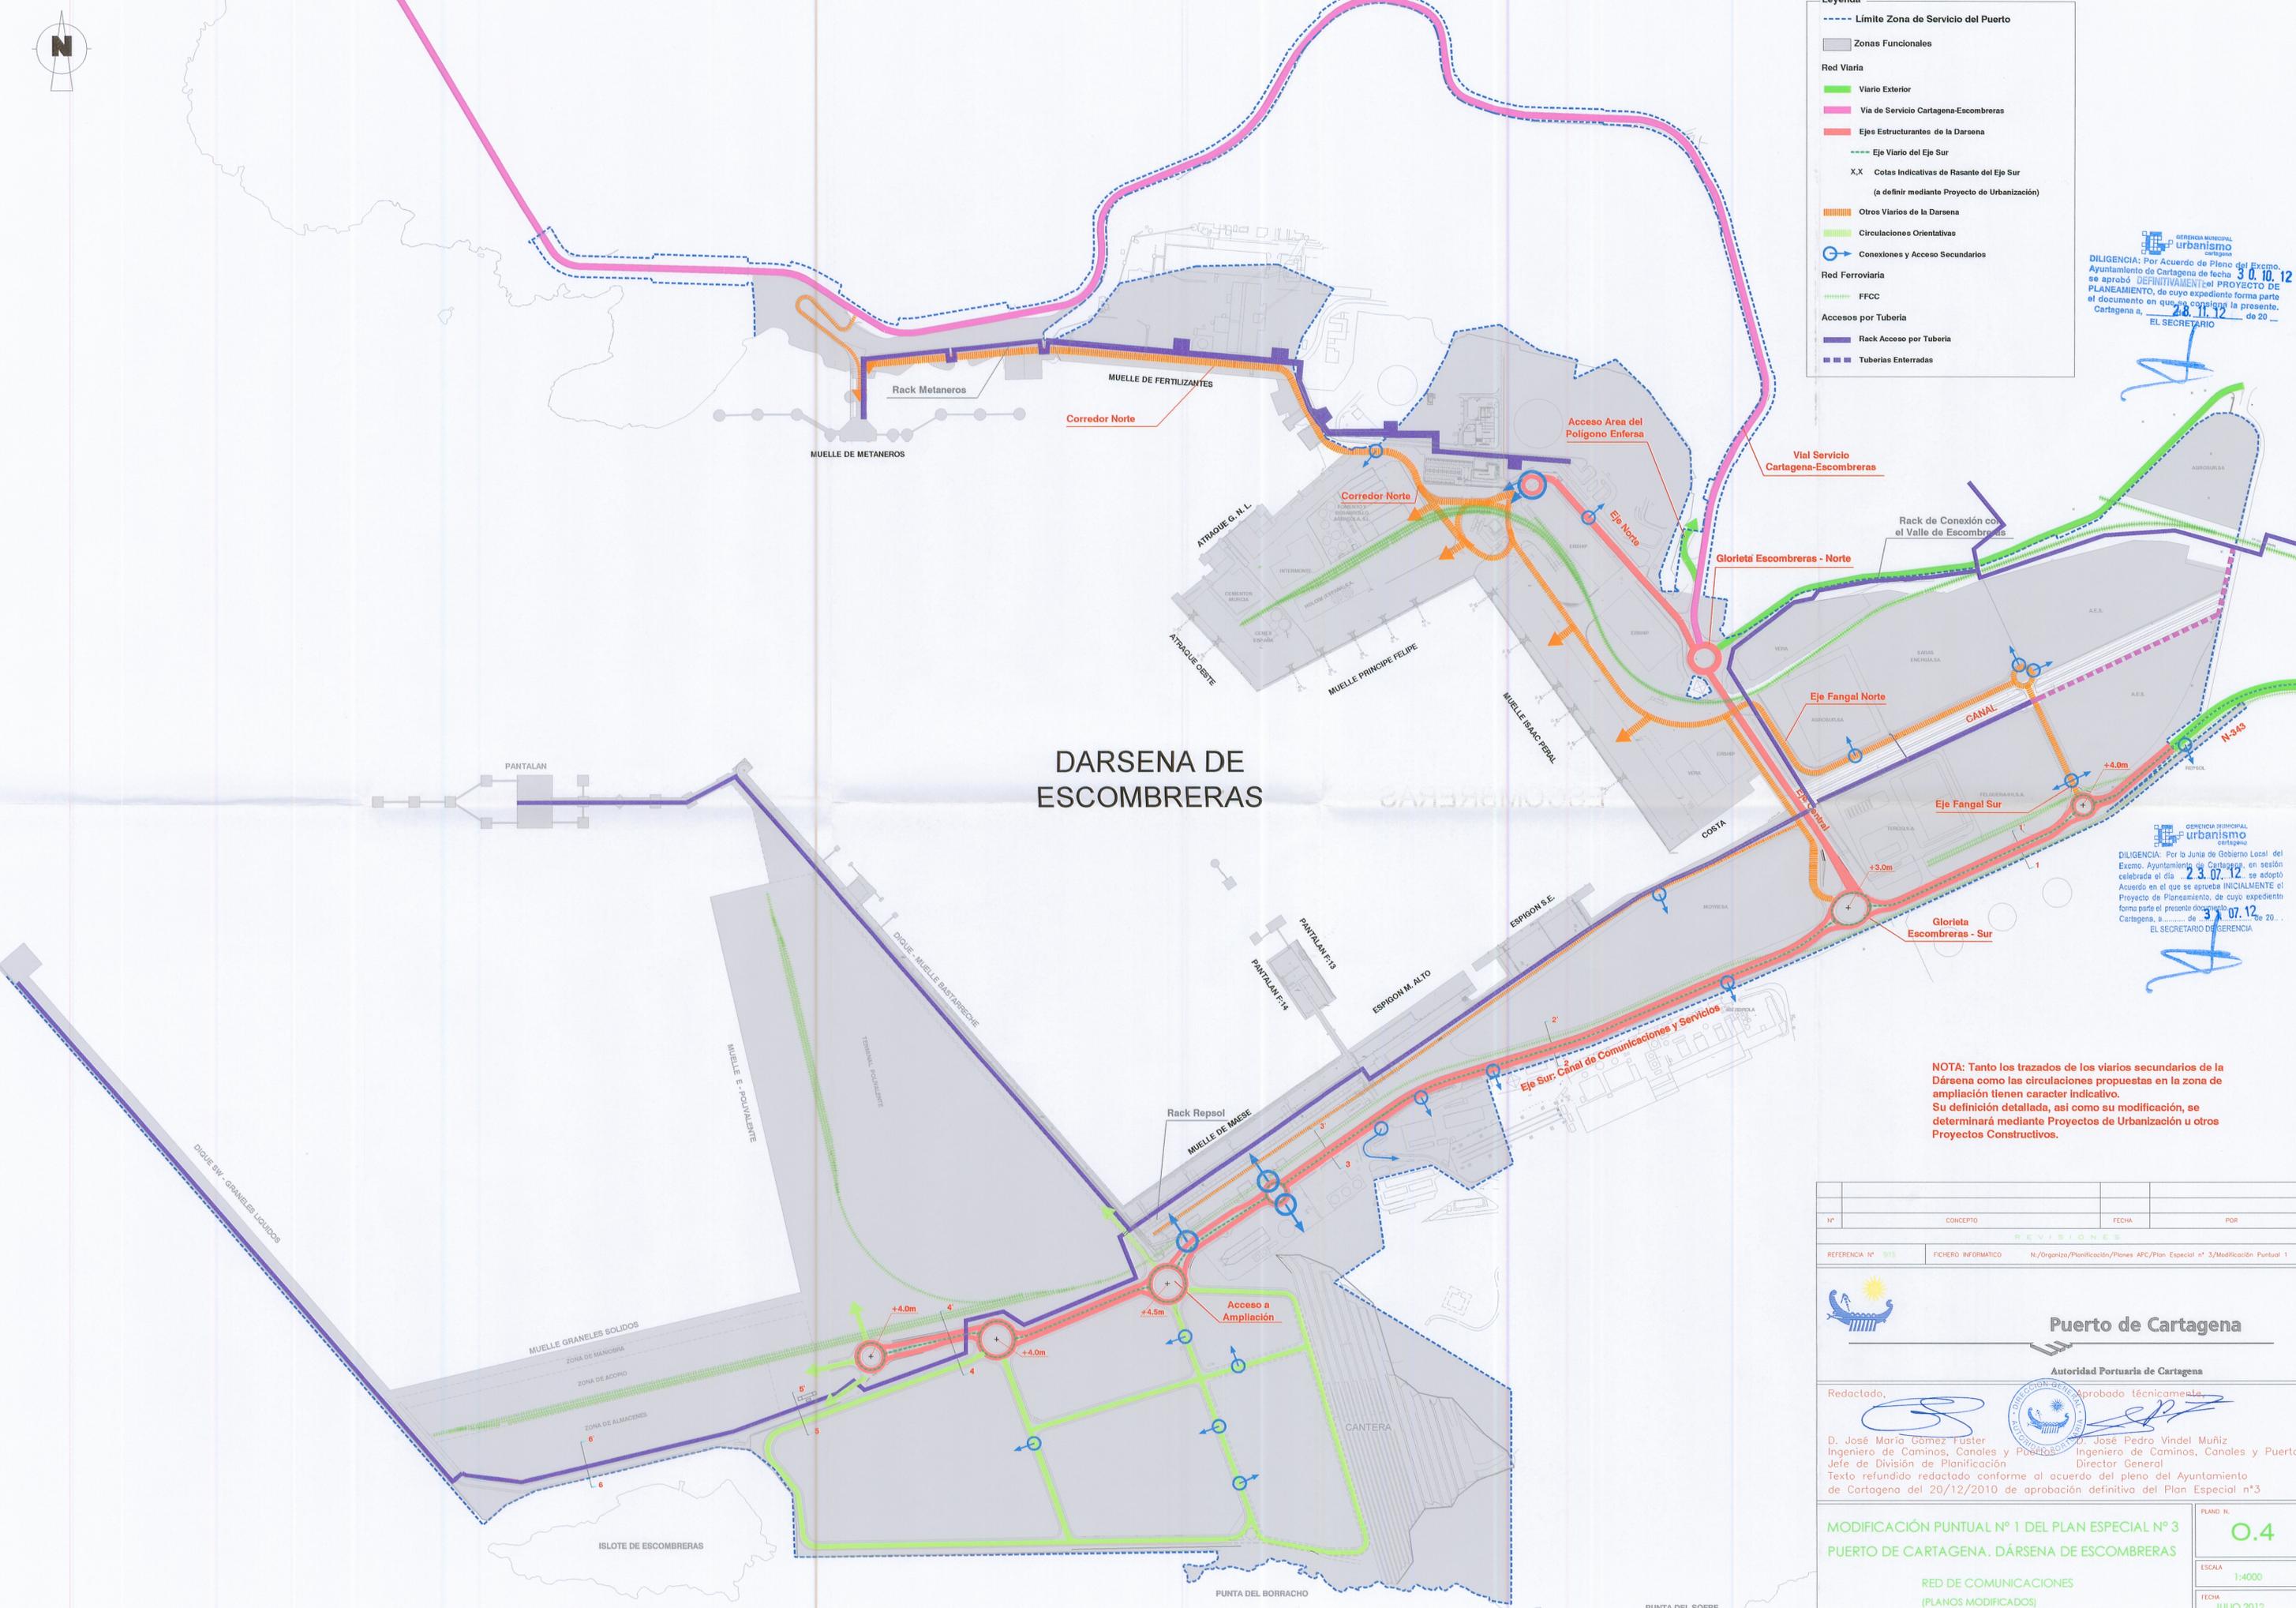

DILIGENCIA: Por la Junta de Gobierno Local del Excmo. Ayuntamiento de Cartagena en sesión celebrada el día **23.07.12**, se adoptó Acuerdo en el que se aprueba INICIALMENTE el Proyecto de Planeamiento, de cuyo expediente forma parte el presente documento Cartagena, a **31.07.12** de 20...
EL SECRETARIO DE GERENCIA

NOTA: Tanto los trazados de los vialios secundarios de la Dársena como las circulaciones propuestas en la zona de ampliación tienen carácter indicativo. Su definición detallada, así como su modificación, se determinará mediante Proyectos de Urbanización u otros Proyectos Constructivos.

Nº	CONCEPTO	FECHA	POR
REVISIONES			
REFERENCIA Nº	915	FICHERO INFORMATICO	Nº/Organiza/Planificación/Planes APC/Plan Especial nº 3/Modificación Puntual 1

Puerto de Cartagena

Autoridad Portuaria de Cartagena

Redactado:

D. José María Gómez Fuster Ingeniero de Caminos, Canales y Puertos
Jefe de División de Planificación

José Pedro Vindel Muñoz Ingeniero de Caminos, Canales y Puertos
Director General

Texto refundido redactado conforme al acuerdo del pleno del Ayuntamiento de Cartagena del 20/12/2010 de aprobación definitiva del Plan Especial nº3

MODIFICACIÓN PUNTUAL Nº 1 DEL PLAN ESPECIAL Nº 3
PUERTO DE CARTAGENA. DÁRSENA DE ESCOMBRERAS

RED DE COMUNICACIONES
(PLANOS MODIFICADOS)

PLANO N.º **0.4**

ESCALA: 1:4000

FECHA: JULIO 2012