




SECCIÓN 1-1'

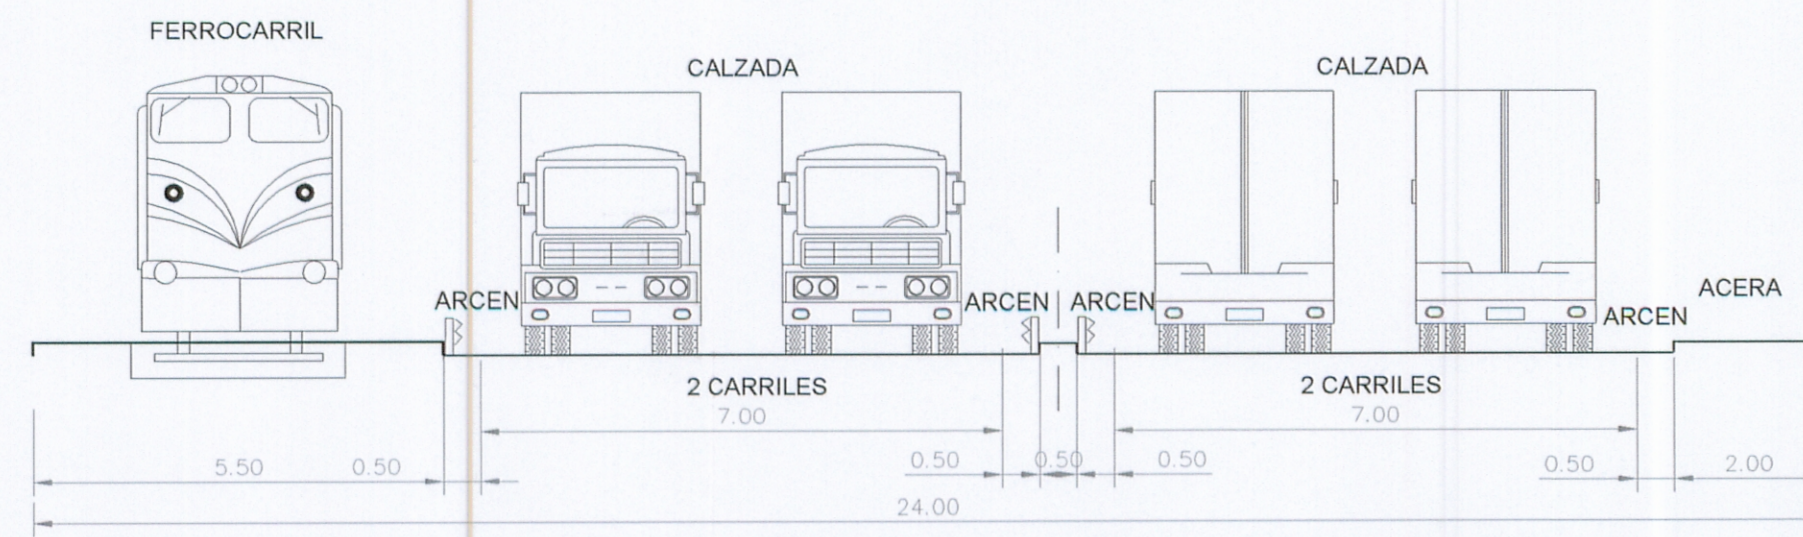


SECCIÓN 2-2'

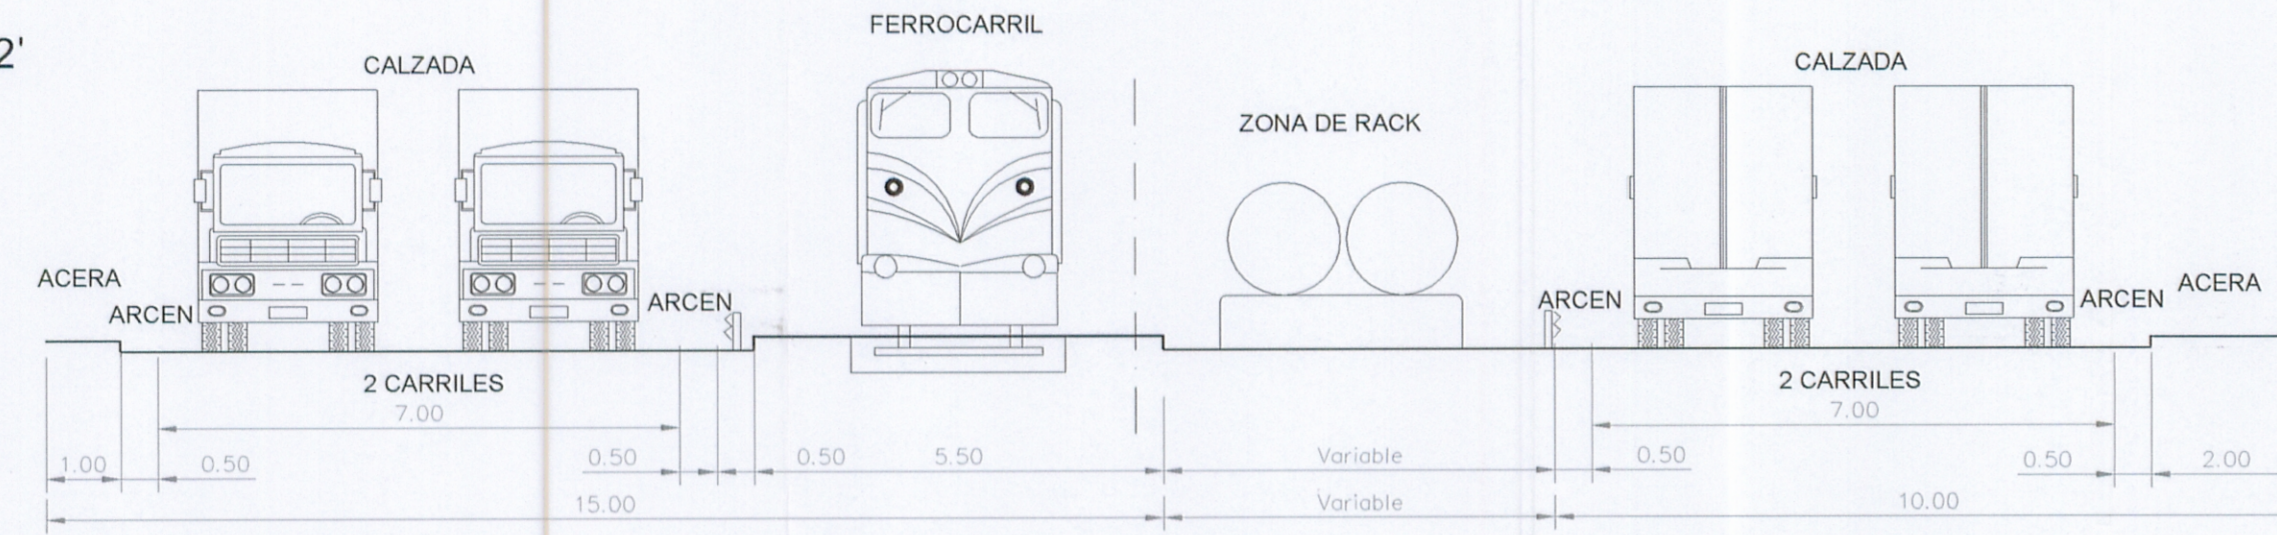


SECCIÓN 3-3'

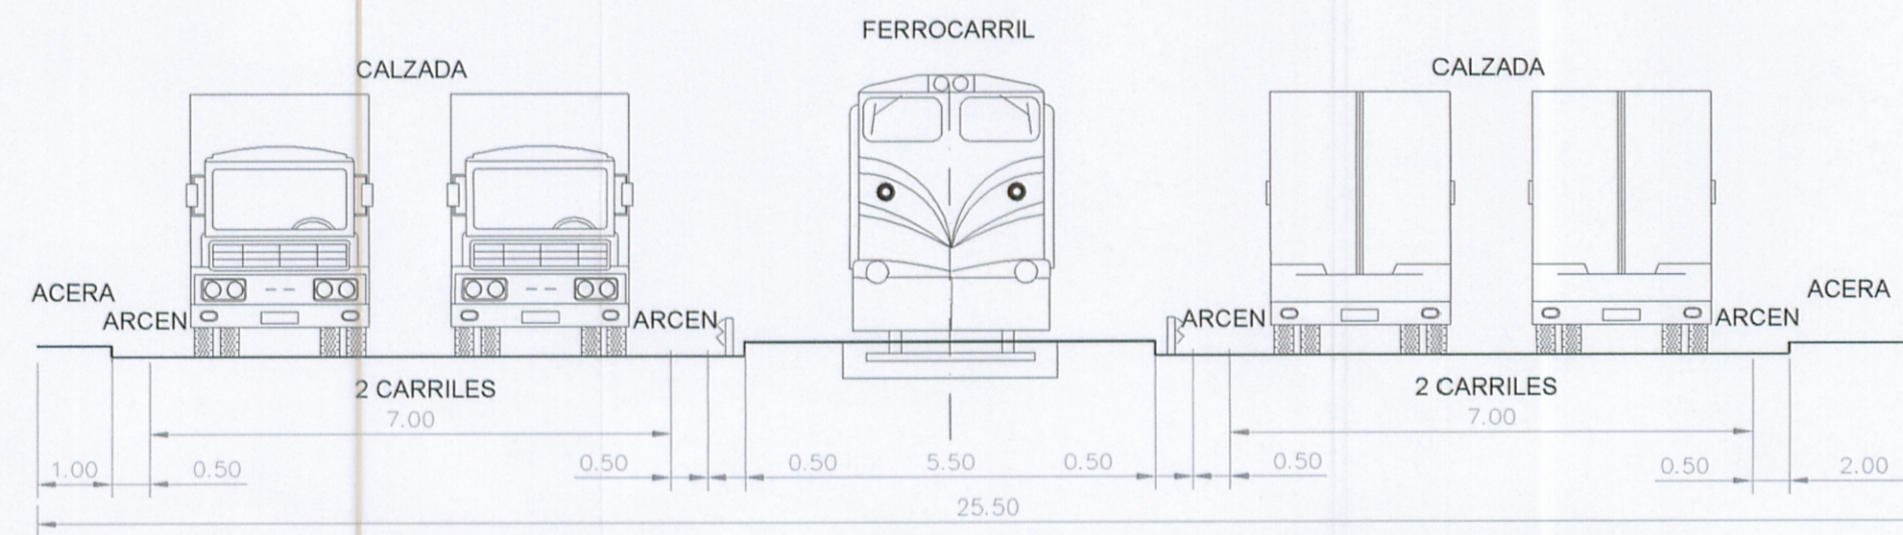



SECCIÓN 4-4'

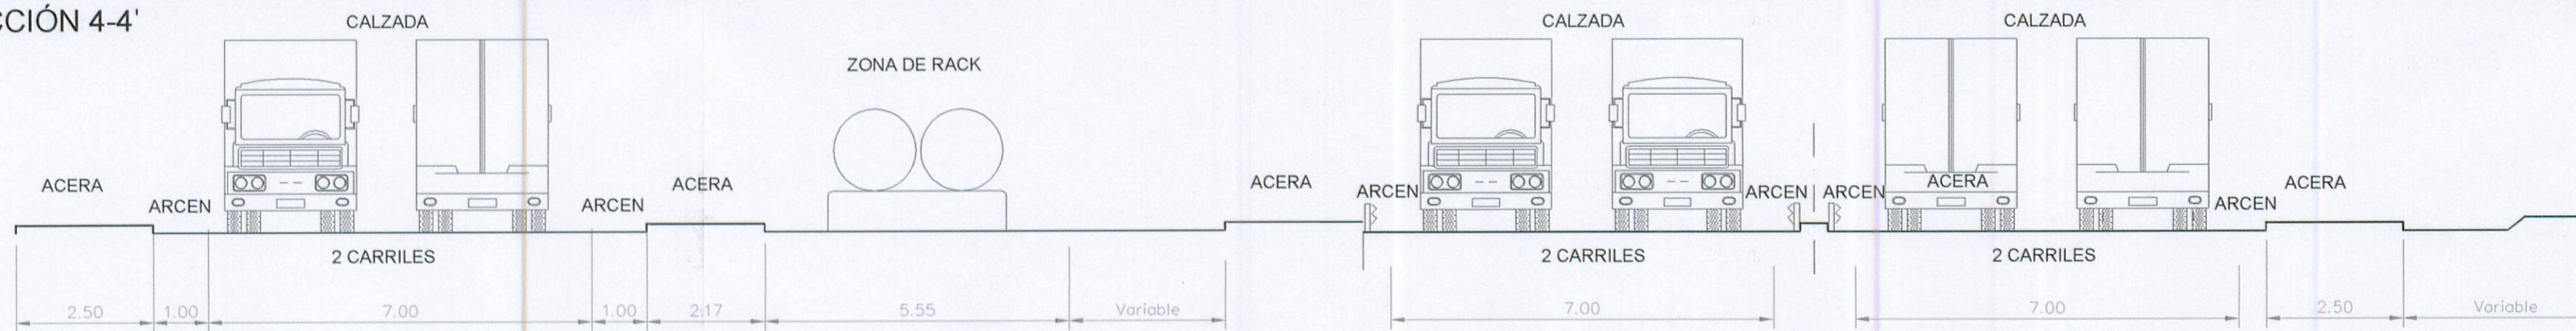

SECCIÓN 5-5'

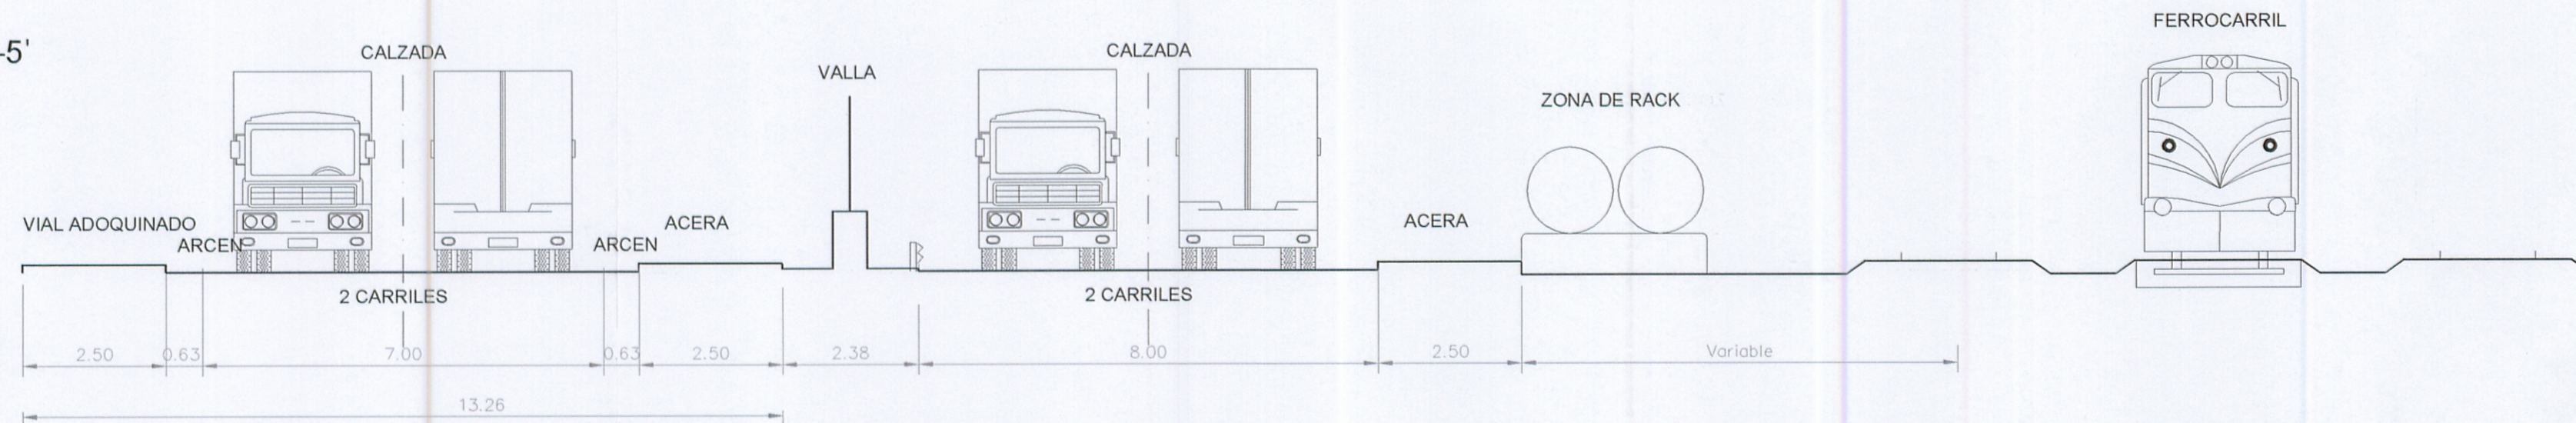

SECCIÓN 6-6'

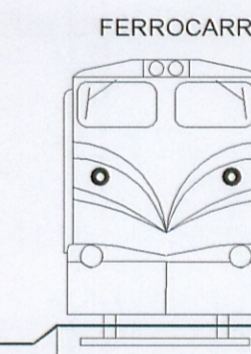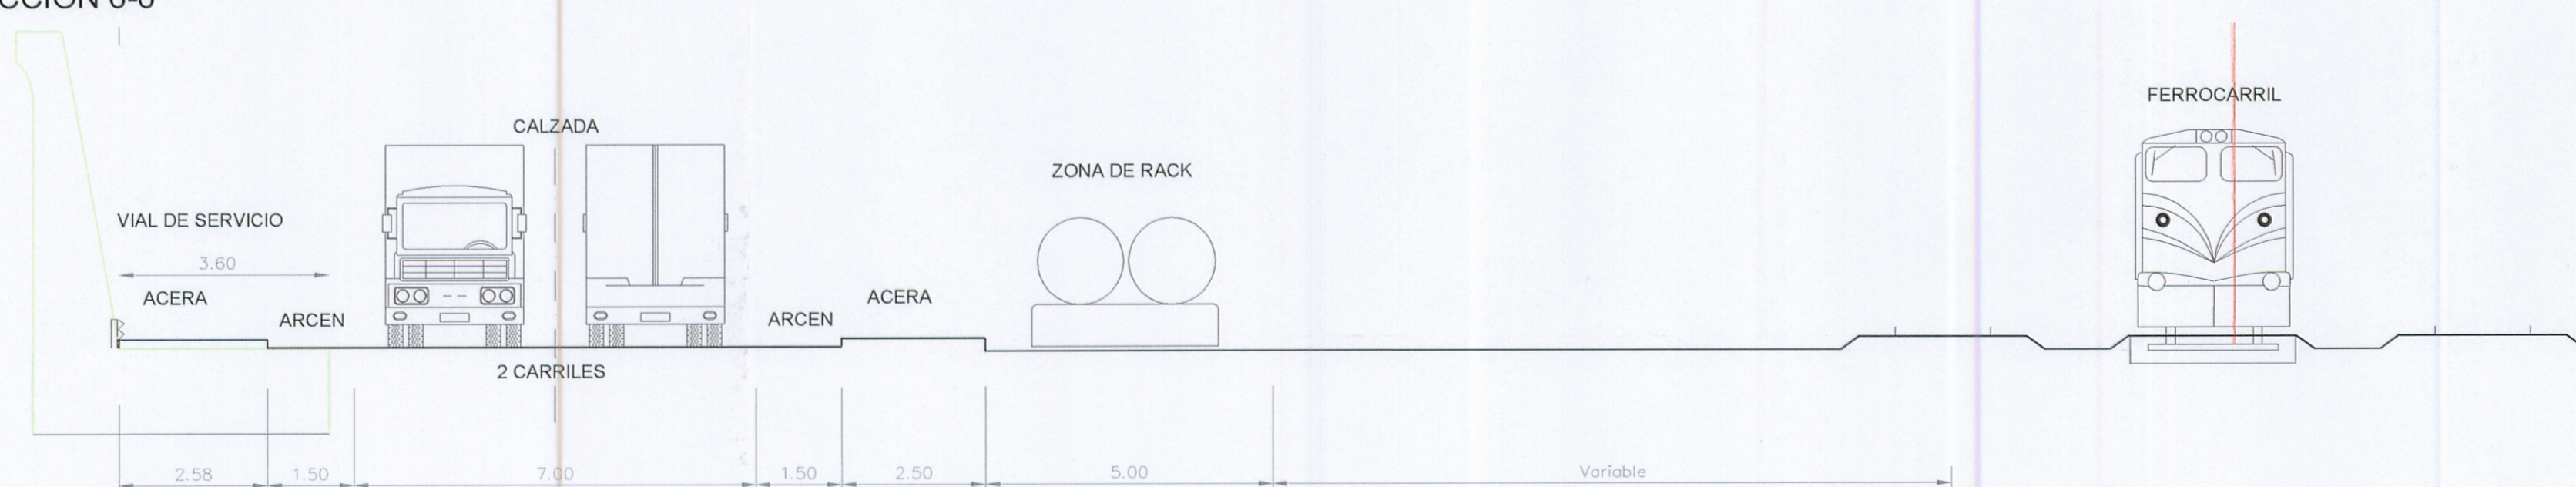

GERENCIA MUNICIPAL  
urbanismo  
Cartagena

DILIGENCIA: Por la Junta de Gobierno Local del Excmo. Ayuntamiento de Cartagena, en sesión celebrada el día **23.07.12**, se adoptó Acuerdo en el que se aprueba INICIALMENTE el Proyecto de Planeamiento, de cuyo expediente forma parte el presente documento.  
Cartagena, a ... de **31.07.12** de 20...  
EL SECRETARIO DE GERENCIA

GERENCIA MUNICIPAL  
urbanismo  
Cartagena

DILIGENCIA: Por Acuerdo de Pleno del Excmo. Ayuntamiento de Cartagena de fecha **30.10.12** se aprobó DEFINITIVAMENTE el PROYECTO DE PLANEAMIENTO, de cuyo expediente forma parte el documento en que se copia el presente. Cartagena a, ... de **28.11.12** de 20...  
EL SECRETARIO

Nº	CONCEPTO	FECHA	POR
REVISIONES			
REFERENCIA Nº 915	FICHERO INFORMATICO	Nº/Organiza/Planificación/Planes APC/Plan Especial nº 3/Modificación Puntual 1	

**Puerto de Cartagena**

Autoridad Portuaria de Cartagena

Redactado,  Aprobado técnicamente, 

D. José María Gómez Fuster, Ingeniero de Caminos, Canales y Puertos Jefe de División de Planificación.  
D. José Pedro Vindel Muñiz, Ingeniero de Caminos, Canales y Puertos Director General.  
Texto refundido redactado conforme al acuerdo del pleno del Ayuntamiento de Cartagena del 20/12/2010 de aprobación definitiva del Plan Especial nº3

MODIFICACIÓN PUNTUAL Nº 1 DEL PLAN ESPECIAL Nº 3  
PUERTO DE CARTAGENA. DÁRSENA DE ESCOMBRERAS

SECCIONES TIPO DEL EJE SUR  
(PLANOS MODIFICADOS)

PLANO Nº **0.5**

ESCALA 1:100

FECHA JULIO 2012