


Por acuerdo del Excmo. Ayuntamiento en Pleno de fecha 18 de mayo de 2009 se aprobó el documento de subsanación de deficiencias que se consigna en la presente diligencia.

Cartagena, 29.06.09
El Secretario

[Handwritten signature]

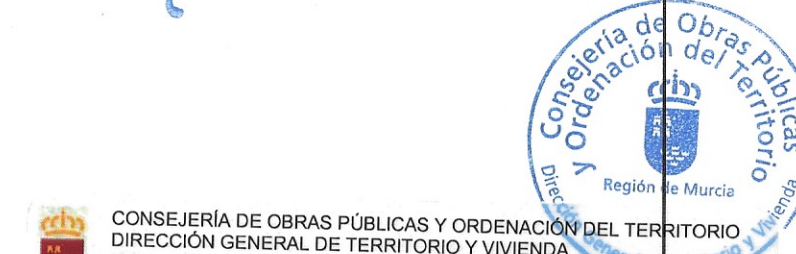

CONSEJERÍA DE OBRAS PÚBLICAS Y ORDENACIÓN DEL TERRITORIO
DIRECCIÓN GENERAL DE TERRITORIO Y VIVIENDA
Diligencia: Aprobado definitivamente por Orden del Excmo. Sr. Consejero de fecha 26 de mayo de 2010.
Murcia, a 26 de septiembre de 2010
Fdo.: El Subdirector Gral. de Urbanismo y Ordenación del Territorio

El Técnico:
N.R.R.P.: FU02573A

--- -- -- -- --
LIMITES DEL PLAN PARCIAL

TEXTO REFUNDIDO ADAPTADO A LOS REQUERIMIENTOS DEL INFORME DE LOS SERVICIOS TÉCNICOS DE LA DIRECCION GENERAL DE URBANISMO Y ORDENACION DEL TERRITORIO DE FECHA 29 DE DICIEMBRE DE 2.008 .

PROYECTO
PROGRAMA DE ACTUACION URBANISTICA
AREA VA-1. VISTA ALEGRE. CARTAGENA

PLANO N°
2.4

PLANOS DE INFORMACION
PLANO
ESCALA:
1:1000
25-03-2008
C-919



11.5 MAY 2009
VISADO
A LOS EFECTOS LEGISLATIVOS

PROPIETARIOS
VILLANUEVA 15 S.L.
PROMOCIONES TESTY S.A.

ARQUITECTOS:
[Handwritten signature]
GINES GARCIA MENCHON
J. IGNACIO CHECA BENITO