




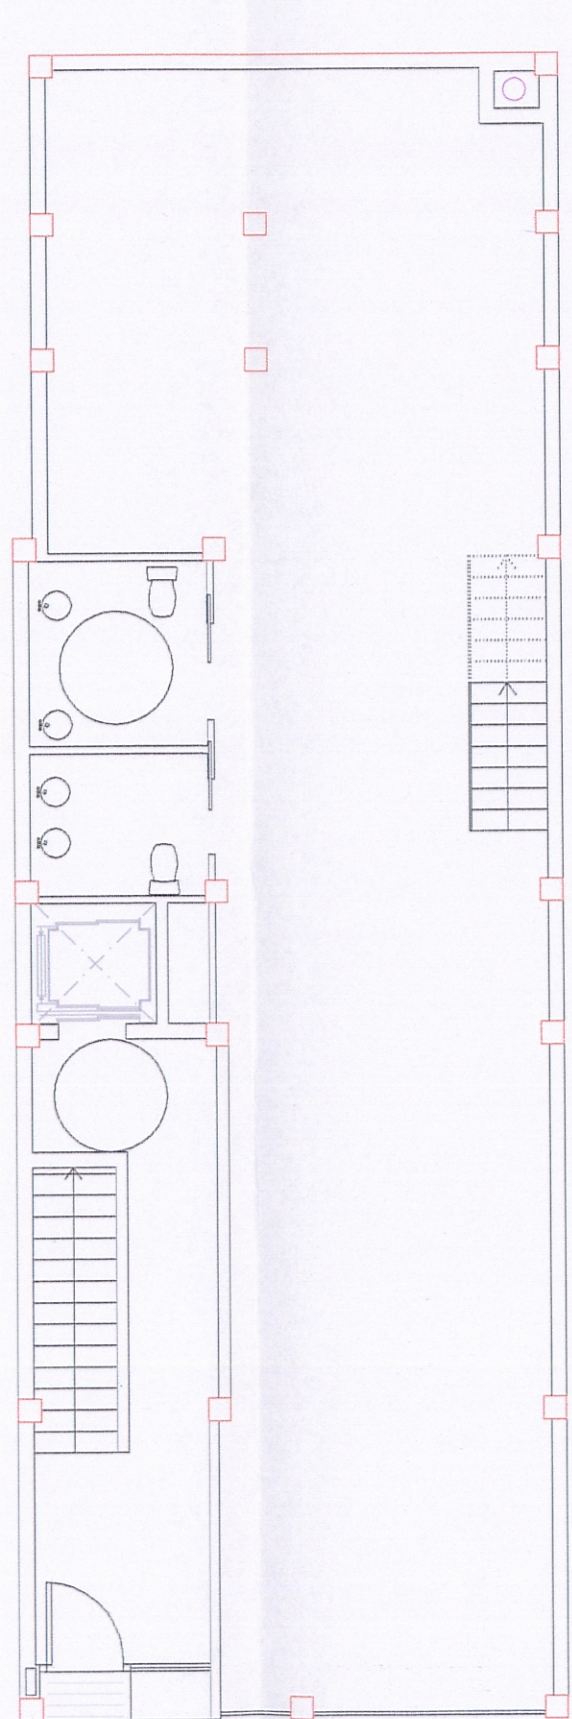

PLANTA BAJA

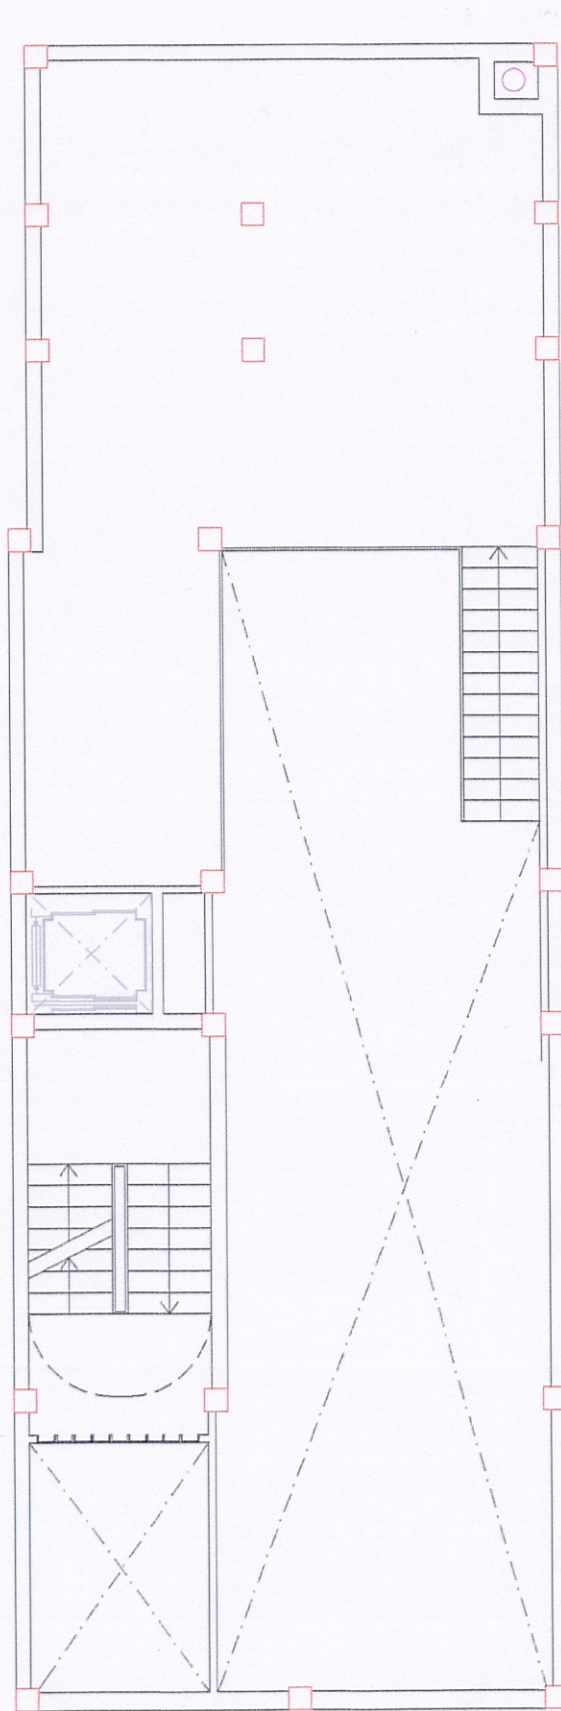

PLANTA A TILLO

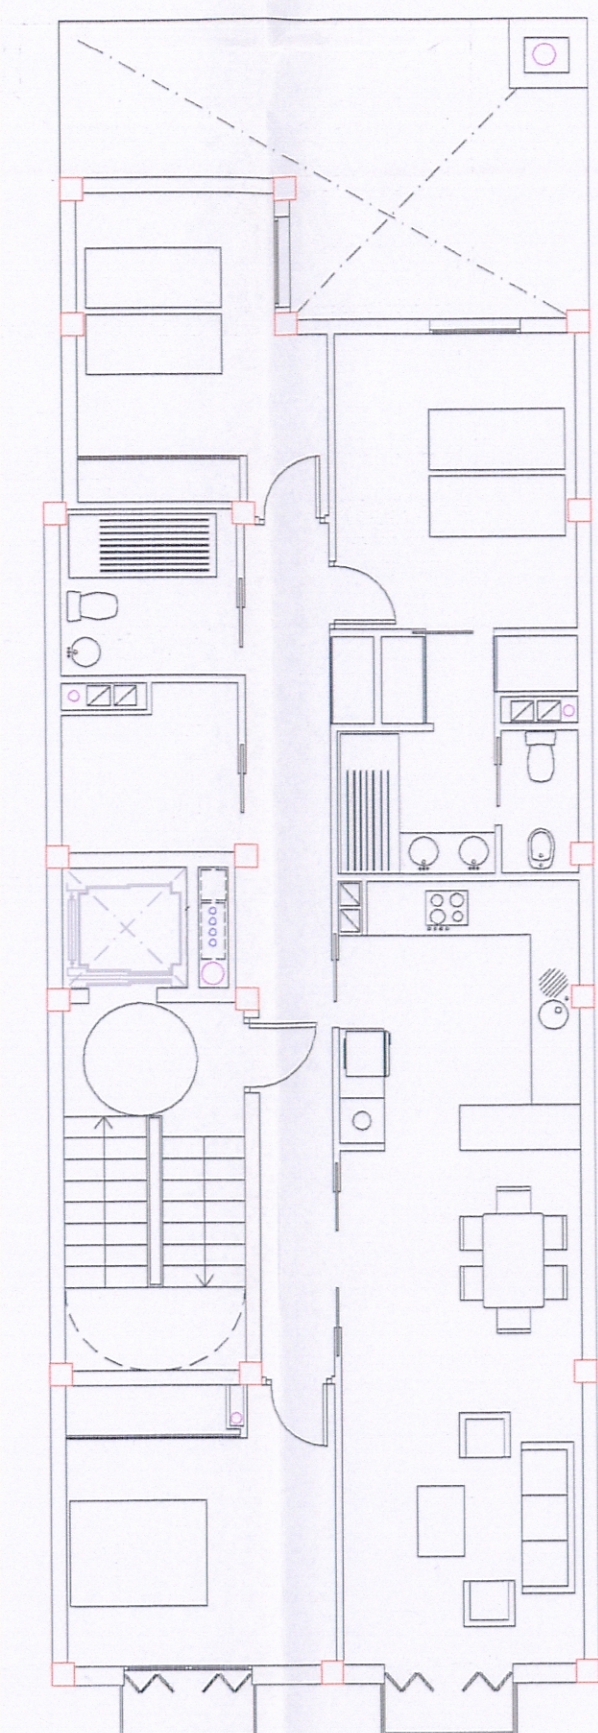

PLANTA TIPO DE VIVIENDAS
(4 PLANTAS)



TEXTO REFUNDIDO
Recoge condiciones del acuerdo plenario
de fecha **05.03.12**
EL SECRETARIO DE LA GERENCIA



EDIFICACIÓN EN LA
ACTUALIDAD EN
ESTRUCTURA

DOCUMENTO REFUNDIDO EN CUMPLIMIENTO DE LA APROBACION DEFINITIVA 5 DE MARZO DE 2012

PLAN ESPECIAL DOCUMENTO REFUNDIDO (COMPENSACIÓN HALLAZGOS)		ABRIL 2012	EXP:09/CD5
EDIFICIO RESIDENCIAL EN C/CAMPOS			
EMPLAZAMIENTO: C/CAMPOS. CARTAGENA			
A02 ANTECEDENTES: PLANTAS NO VINCULANTES (SEGÚN PROYECTO CON LICENCIA MA 2007-00291)			
E:1/100			
PROMOTOR EALSA CONSTRUCCIONES S.L.			
ARQUITECTOS ALBERTO AMOROS MARTINEZ		JOSE AMOROS MARTINEZ	
PROYECTO HUMA S.L.P.			