


CUERPO RETRANQUEADO

espacio mínimo ascensor
FACHADA PROPUESTA
PLAN ESPECIAL

SE MANTIENE FACHADA DE LA LICENCIA CONCEDIDA

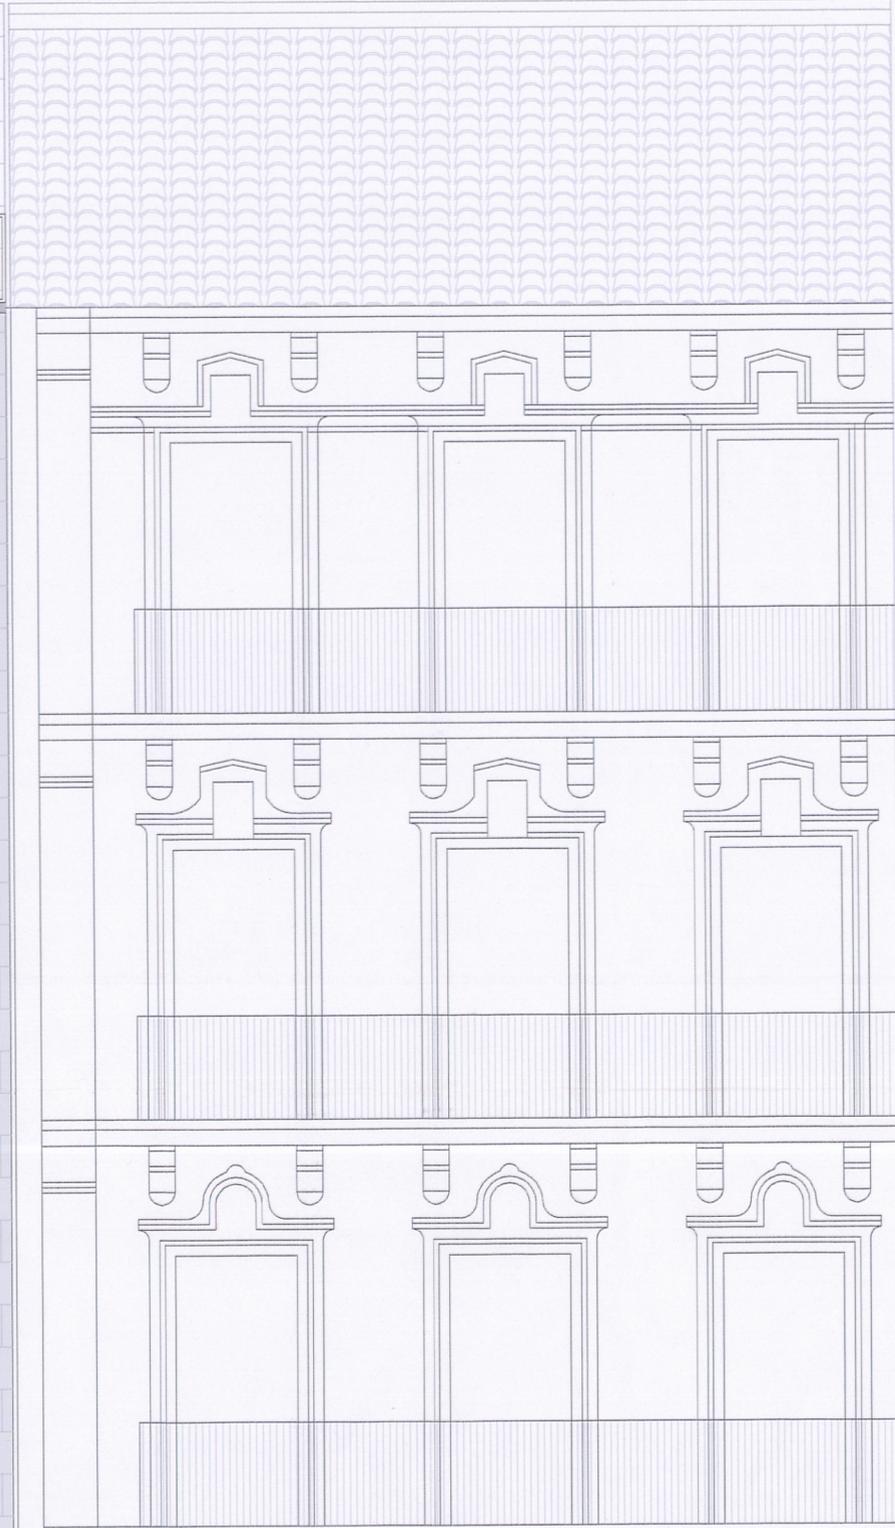

EDIFICIO CATALOGADO
COLINDANTE:
79377-10 Plaza San Francisco, 01
// RU: Conservación obligatoria //
RP: Grado 3 (ambiental)

TEXTO REFUNDIDO
Recoge condiciones del acuerdo plenario
de fecha 05.03.12
EL SECRETARIO DE LA GERENCIA



DOCUMENTO REFUNDIDO EN CUMPLIMIENTO DE LA APROBACION DEFINITIVA 5 DE MARZO DE 2012

FACHADA CALLE CAMPOS

TECTÓNICA:

02 FACHADA VENTILADA PIEDRA NATURAL
TONO 5 Y 7/1 NOTACION MUNSSELL
03 CARPINTERIA DE MADERA

PLAN ESPECIAL DOCUMENTO REFUNDIDO (COMPENSACIÓN HALLAZGOS) ABRIL 2012 EXP:09/005

EDIFICIO RESIDENCIAL EN C/CAMPOS MODIFICADO 26 may 2011

EMPLAZAMIENTO: C/CAMPOS. CARTAGENA

A05 FACHADA PROPUESTA EN PLAN ESPECIAL

E:1/50

PROMOTOR
EALSA CONSTRUCCIONES S.L.

ARQUITECTOS
ALBERTO AMOROS MARTINEZ JOSE AMOROS MARTINEZ

Alberto Amoros Martinez

Jose Amoros Martinez

PROYECTO HUMA S.L.P.