




- Redes de abastecimiento y saneamiento
- Red de abastecimiento
  - Red de saneamiento
  - Estación de bombeo de aguas residuales
- Red eléctrica
- - - - Red Eléctrica de España
  - - - - Red de Muy Alta Tensión
  - - - - Red de Alta Tensión
  - ◆ Instalación de energía eléctrica

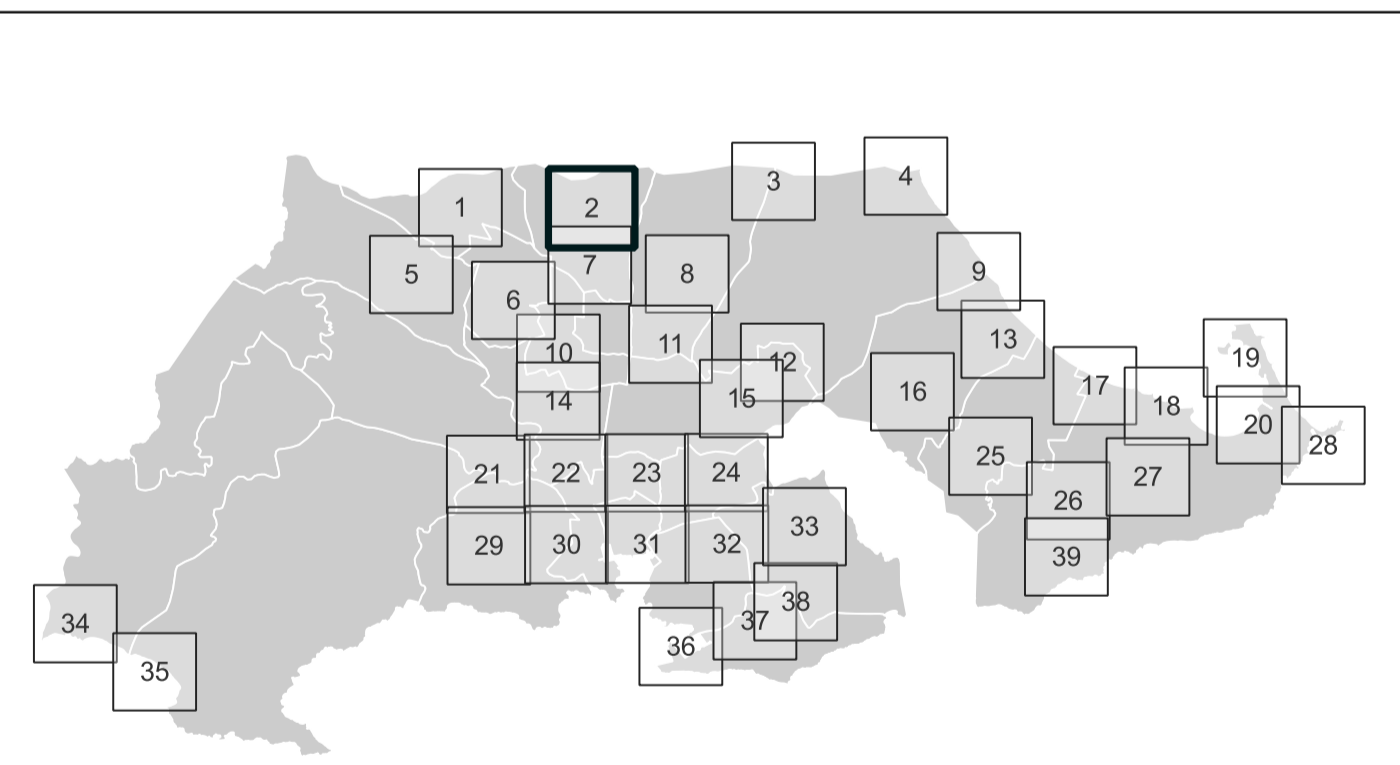

PLAN GENERAL MUNICIPAL DE ORDENACIÓN

CARTAGENA

PUBLICACIONES REALIZADAS EN BOLETÍN OFICIAL DE LA REGIÓN DE MURCIA

A. AVANCE	A. INICIAL	A. PROVISIONAL	A. DEFINITIVA
2019-04-05		2024-06-27	

EQUIPO REDACTOR

PLANO DE INFORMACIÓN



PLANOS DE SERVICIOS URBANOS

IDENTIFICADOR DEL INSTRUMENTO  
APROBACIÓN INICIAL

FECHA: Julio 2024

VERSION: Texto refundido

ESCALA: 0 50 100 150 200 m

1:5.000

NUMERO DE SERIE: PT6

HOJA Nº: 2/39