




- Redes de abastecimiento y saneamiento
- Red de abastecimiento
 - Red de saneamiento
 - Estación de bombeo de aguas residuales
- Red eléctrica
- - - - Red Eléctrica de España
 - - - - Red de Muy Alta Tensión
 - - - - Red de Alta Tensión
 - ◆ Instalación de energía eléctrica

Urbanización Bahía Bella

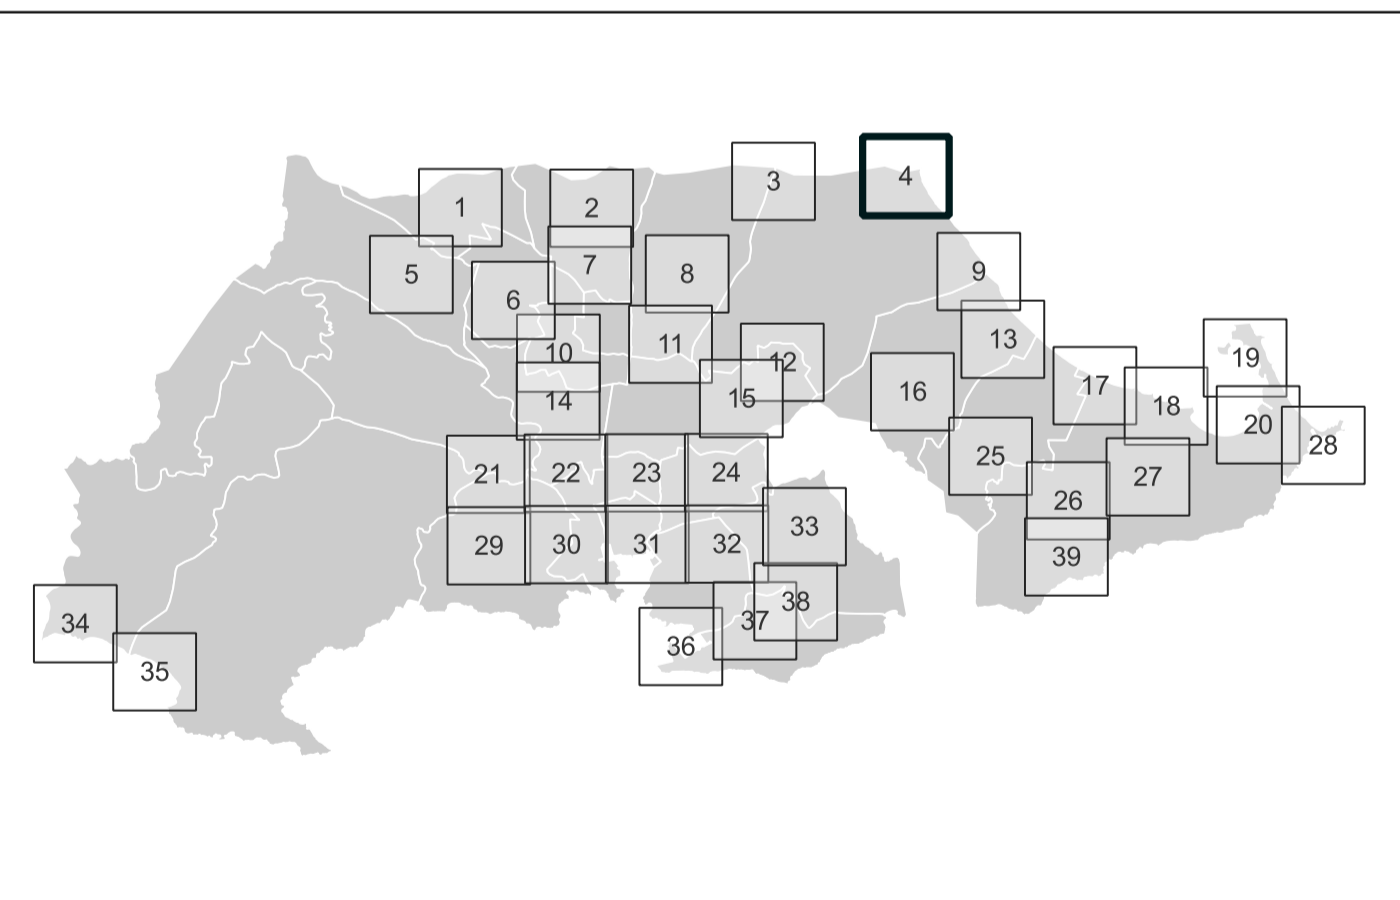

PLAN GENERAL MUNICIPAL DE ORDENACIÓN

CARTAGENA
PUBLICACIONES REALIZADAS EN BOLETÍN OFICIAL DE LA REGIÓN DE MURCIA
 A. AVANCE: 2019-04-05 (A. INICIAL), 2024-06-27 (A. PROVISIONAL), A. DEFINITIVA

EQUIPO REDACTOR

PLANO DE INFORMACIÓN



PLANOS DE SERVICIOS URBANOS

IDENTIFICADOR DEL INSTRUMENTO
 APROBACIÓN INICIAL

PI6