


Las Lomas

La Aljorra

- Redes de abastecimiento y saneamiento
- Red de abastecimiento
  - Red de saneamiento
  - Estación de bombeo de aguas residuales
- Red eléctrica
- - - - Red Eléctrica de España
  - - - - Red de Muy Alta Tensión
  - - - - Red de Alta Tensión
  - ◆ Instalación de energía eléctrica

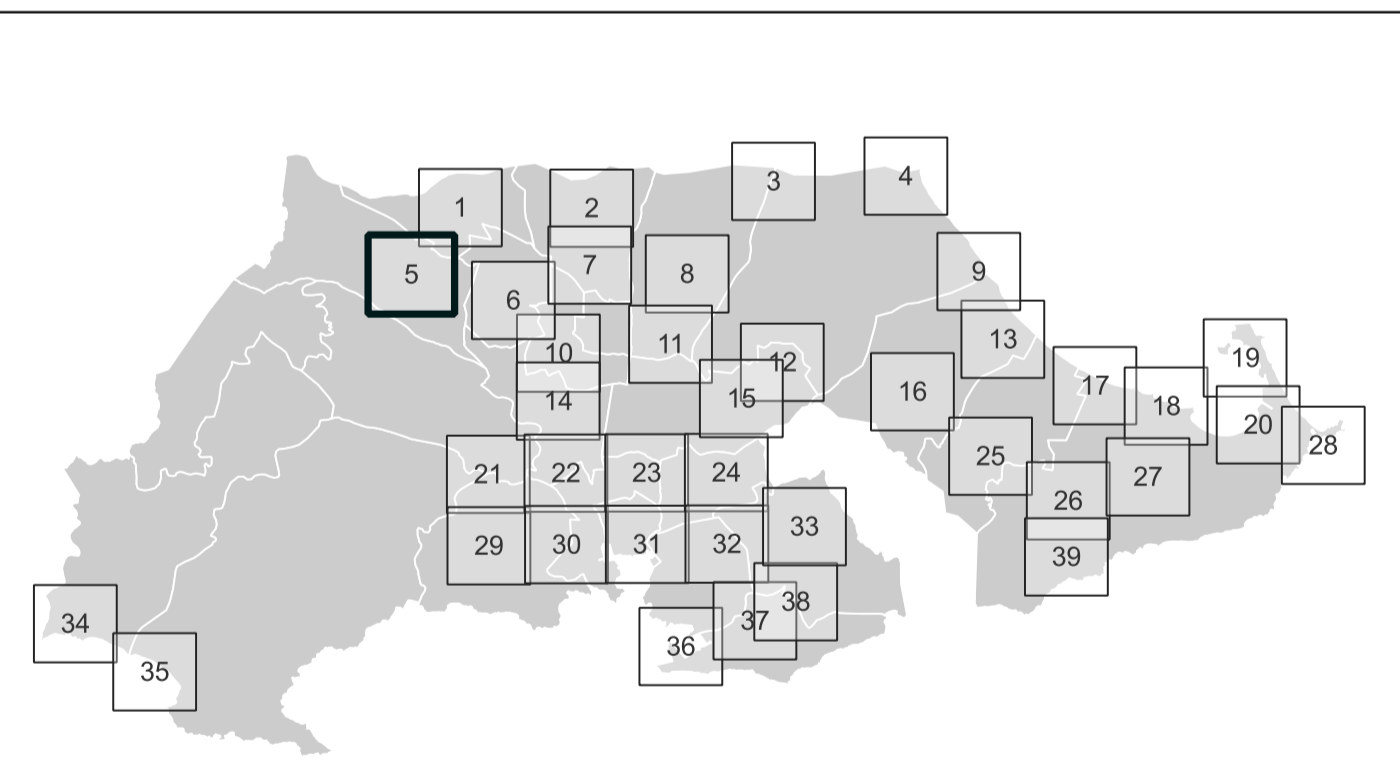

**PLAN GENERAL MUNICIPAL DE ORDENACIÓN**

**CARTAGENA**  
PUBLICACIONES REALIZADAS EN BOLETIN OFICIAL DE LA REGION DE MURCIA  
 A. AVANCE A. INICIAL A. PROVISIONAL A. DEFINITIVA  
 2019-04-05 2024-06-27

EQUIPO REDACTOR

PLANO DE INFORMACIÓN



PLANOS DE SERVICIOS URBANOS

IDENTIFICADOR DEL INSTRUMENTO  
 APROBACIÓN INICIAL

**PI6**