


- Redes de abastecimiento y saneamiento
- Red de abastecimiento
 - Red de saneamiento
 - Estación de bombeo de aguas residuales
- Red eléctrica
- - - - Red Eléctrica de España
 - - - - Red de Muy Alta Tensión
 - - - - Red de Alta Tensión
 - ◆ Instalación de energía eléctrica

Miranda

Molino Derribado

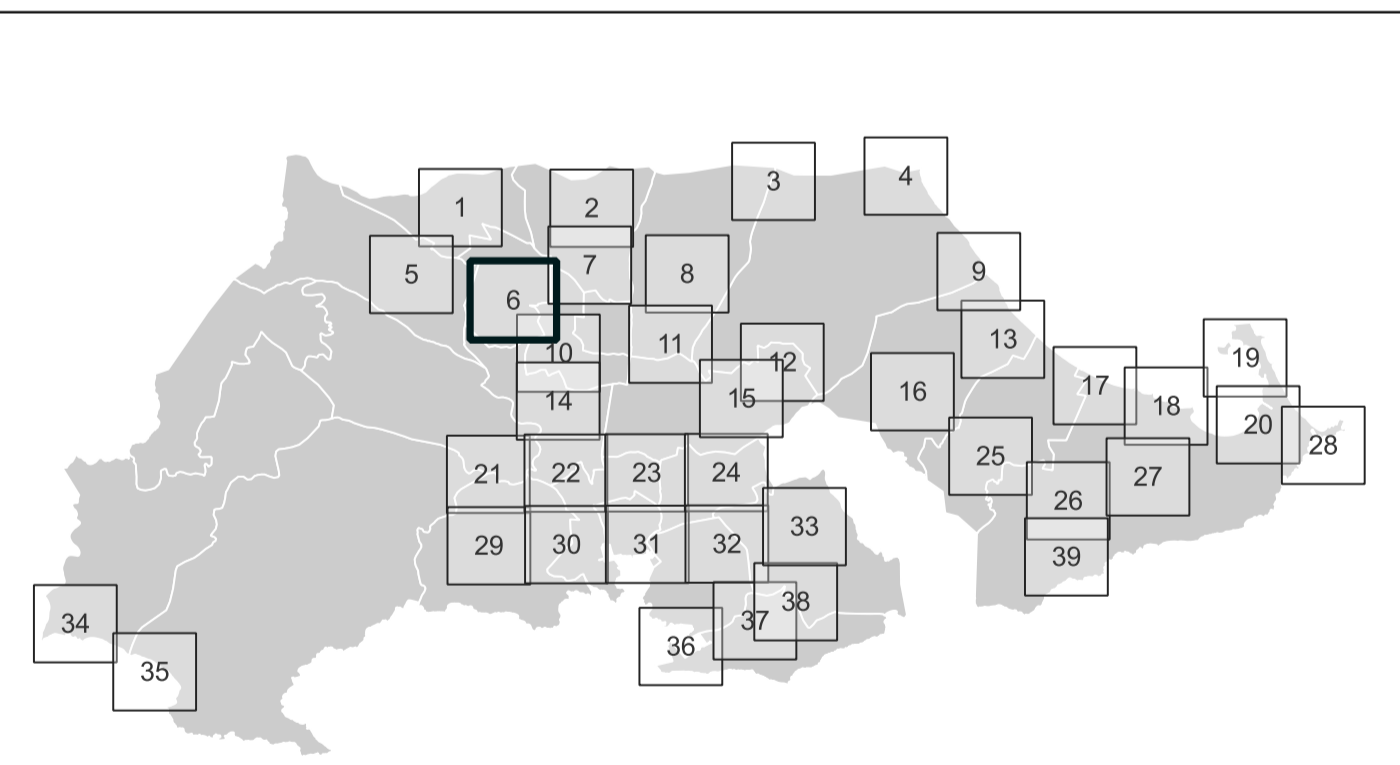

PLAN GENERAL MUNICIPAL DE ORDENACIÓN

CARTAGENA
PUBLICACIONES REALIZADAS EN BOLETIN OFICIAL DE LA REGION DE MURCIA
 A. AVANCE A. INICIAL A. PROVISIONAL A. DEFINITIVA
 2019-04-05 2024-06-27

EQUIPO REDACTOR

PLANO DE INFORMACIÓN



PLANOS DE SERVICIOS URBANOS

IDENTIFICADOR DEL INSTRUMENTO
 APROBACIÓN INICIAL

PI6

FECHA: Julio 2024 VERSION: Texto refundido

ESCALA: 0 50 100 150 200 m 1:5.000

NUMERO DE SERIE: PI6 HOJA Nº: 6/39