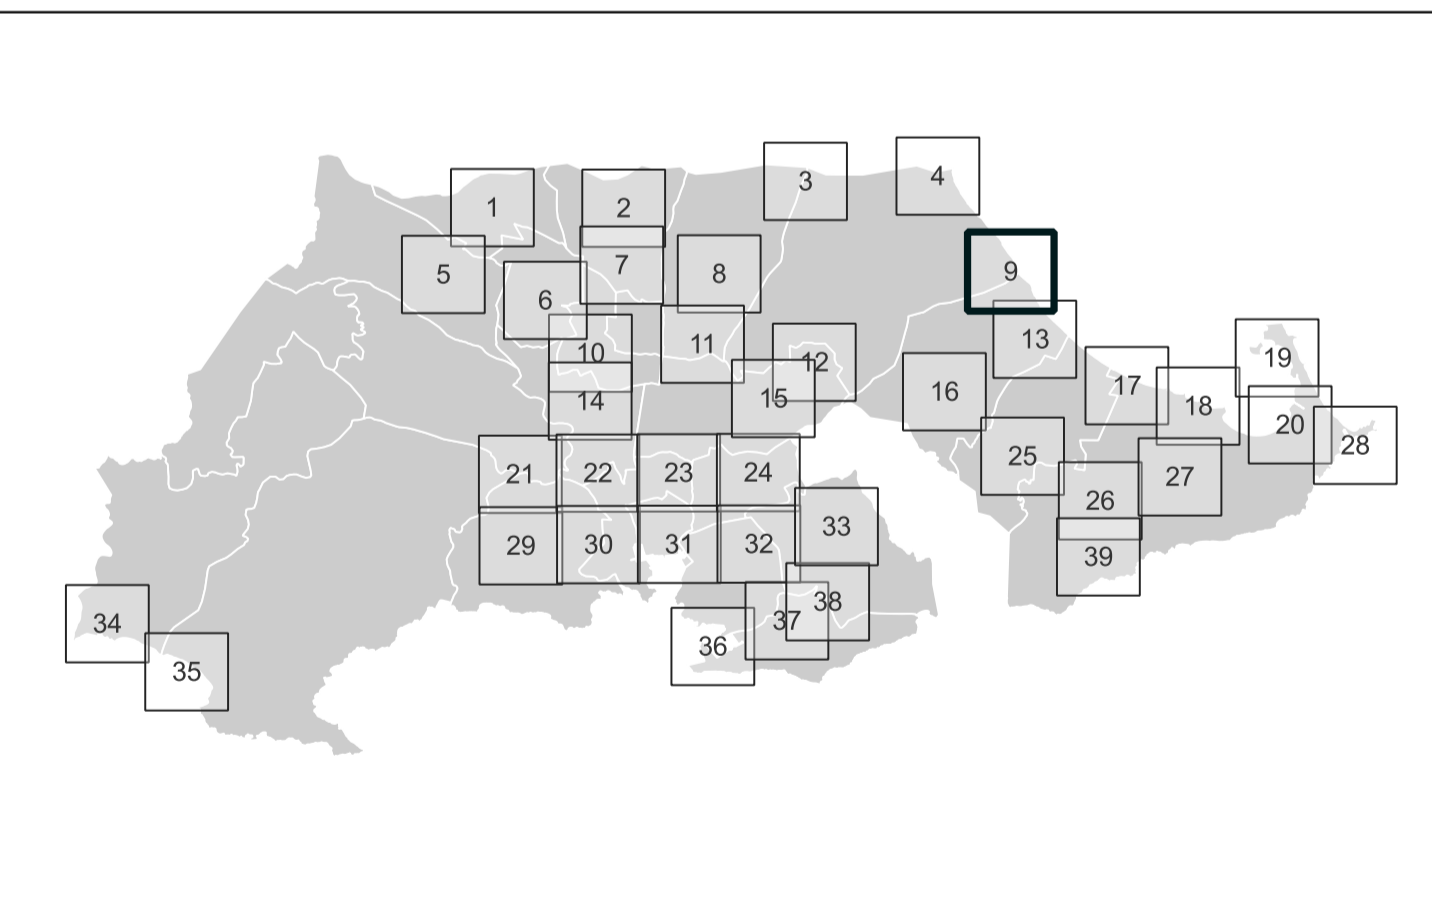


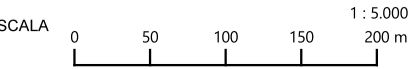


- Redes de abastecimiento y saneamiento
- Red de abastecimiento
 - Red de saneamiento
 - Estación de bombeo de aguas residuales
- Red eléctrica
- - - - Red Eléctrica de España
 - - - - Red de Muy Alta Tensión
 - - - - Red de Alta Tensión
 - ◆ Instalación de energía eléctrica



 Ayuntamiento Cartagena	PLAN GENERAL MUNICIPAL DE ORDENACIÓN CARTAGENA <small>PUBLICACIONES REALIZADAS EN BOLETÍN OFICIAL DE LA REGIÓN DE MURCIA</small> <small>A. AVANCE A. INICIAL A. PROVISIONAL A. DEFINITIVA</small> <small>2019-04-05 2024-06-27</small>
EQUIPO REDACTOR 	PLANO DE INFORMACIÓN PLANOS DE SERVICIOS URBANOS
IDENTIFICADOR DEL INSTRUMENTO APROBACIÓN INICIAL FECHA: Julio 2024 VERSIÓN: Texto refundido	PI6 ESCALA: 1:5.000  NUMERO DE SERIE: PI6 HOJA Nº: 9/39