

Santa Ana

Poligono de Santa Ana

El Plan

Barriada San Cristóbal


Los Gabatos

Los Dolores

Barriada Hispanoamerica

Los Barreros

- Redes de abastecimiento y saneamiento
- Red de abastecimiento
 - Red de saneamiento
 - Estación de bombeo de aguas residuales
- Red eléctrica
- - - - Red Eléctrica de España
 - - - - Red de Muy Alta Tensión
 - - - - Red de Alta Tensión
 - ◆ Instalación de energía eléctrica

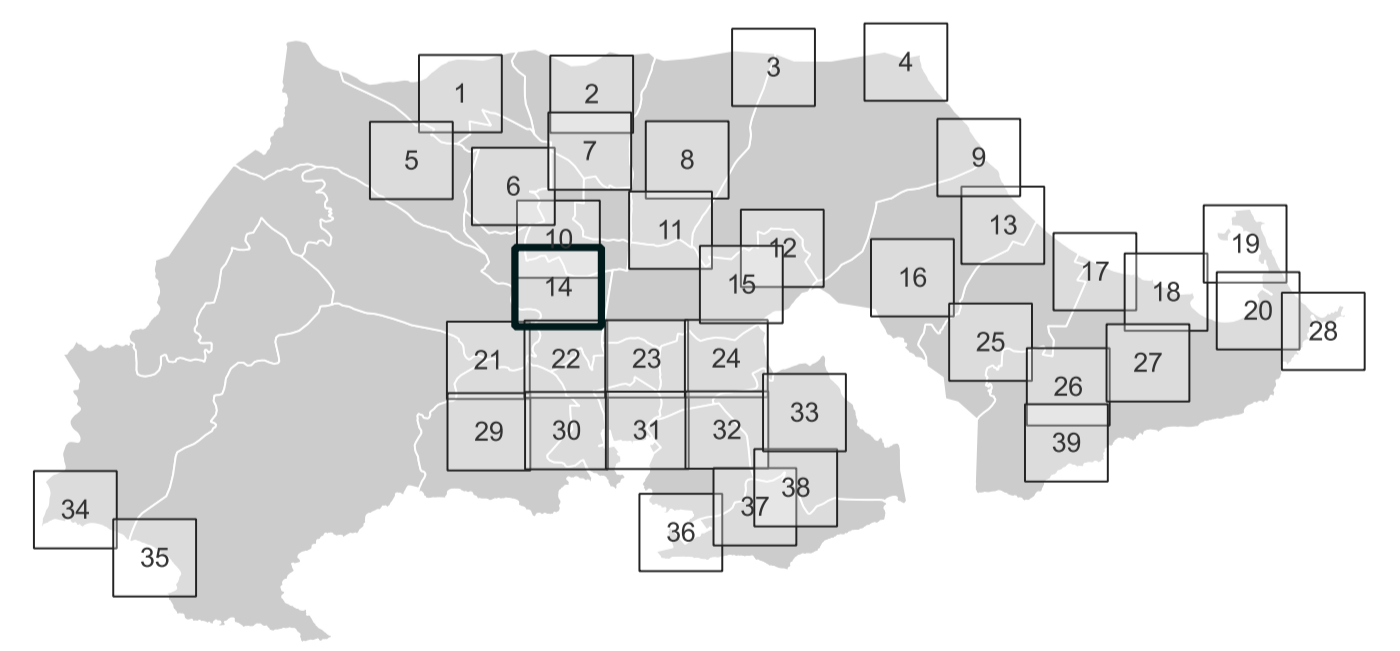

PLAN GENERAL MUNICIPAL DE ORDENACIÓN

CARTAGENA
PUBLICACIONES REALIZADAS EN BOLETIN OFICIAL DE LA REGION DE MURCIA
 A. AVANCE A. INICIAL A. PROVISIONAL A. DEFINITIVA
 2019-04-05 2024-06-27

EQUIPO REDACTOR

PLANO DE INFORMACIÓN



PLANOS DE SERVICIOS URBANOS

IDENTIFICADOR DEL INSTRUMENTO
 APROBACIÓN INICIAL

PT6

FECHA: Julio 2024 VERSIÓN: Texto refundido

ESCALA 0 50 100 150 200 m 1:5.000

NUMERO DE SERIE: PI6 HOJA Nº: 14/39