


Los Rosiques

San Félix

Los Camachos

- Redes de abastecimiento y saneamiento
- Red de abastecimiento
 - Red de saneamiento
 - Estación de bombeo de aguas residuales
- Red eléctrica
- Red Eléctrica de España
 - Red de Muy Alta Tensión
 - Red de Alta Tensión
 - Instalación de energía eléctrica

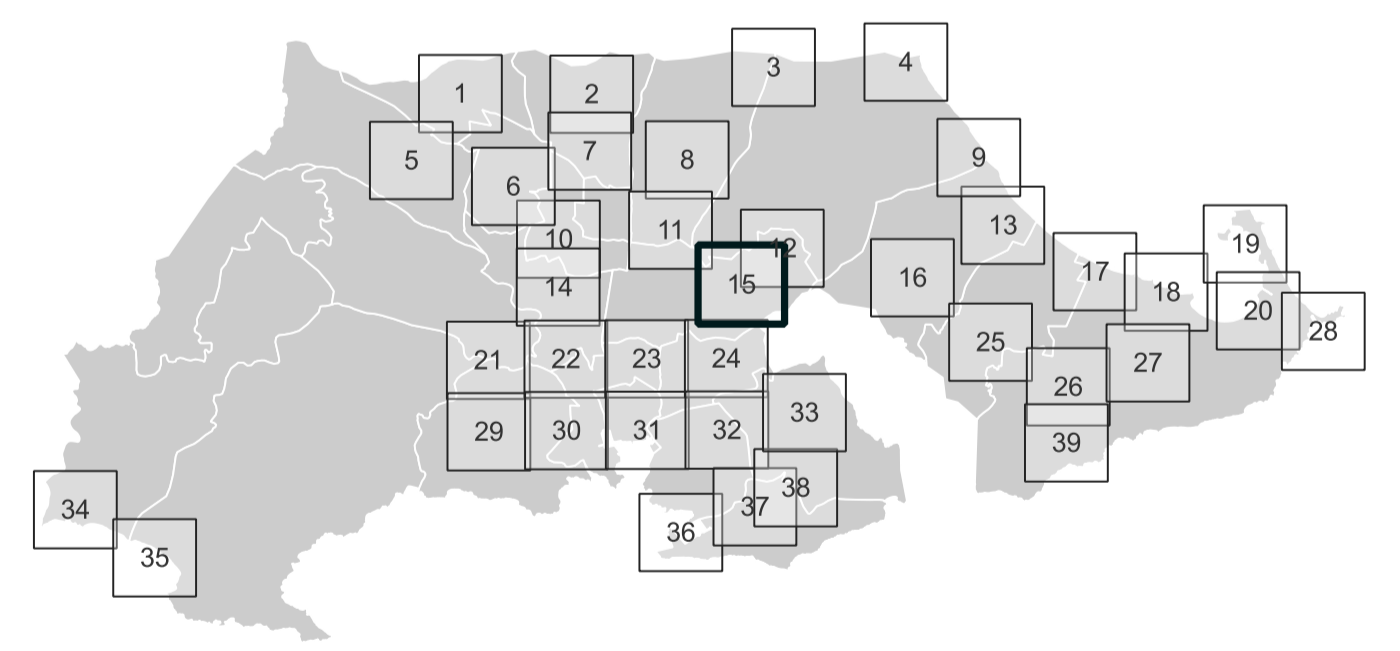

PLAN GENERAL MUNICIPAL DE ORDENACIÓN

CARTAGENA

PUBLICACIONES REALIZADAS EN BOLETÍN OFICIAL DE LA REGIÓN DE MURCIA
A. AVANCE A. INICIAL A. PROVISIONAL A. DEFINITIVA
2019-04-05 2024-06-27

EQUIPO REDACTOR

PLANO DE INFORMACIÓN



PLANOS DE SERVICIOS URBANOS

IDENTIFICADOR DEL INSTRUMENTO
APROBACIÓN INICIAL

PI6