


- Redes de abastecimiento y saneamiento
- Red de abastecimiento
  - Red de saneamiento
  - Estación de bombeo de aguas residuales
- Red eléctrica
- - - - Red Eléctrica de España
  - - - - Red de Muy Alta Tensión
  - - - - Red de Alta Tensión
  - ◆ Instalación de energía eléctrica

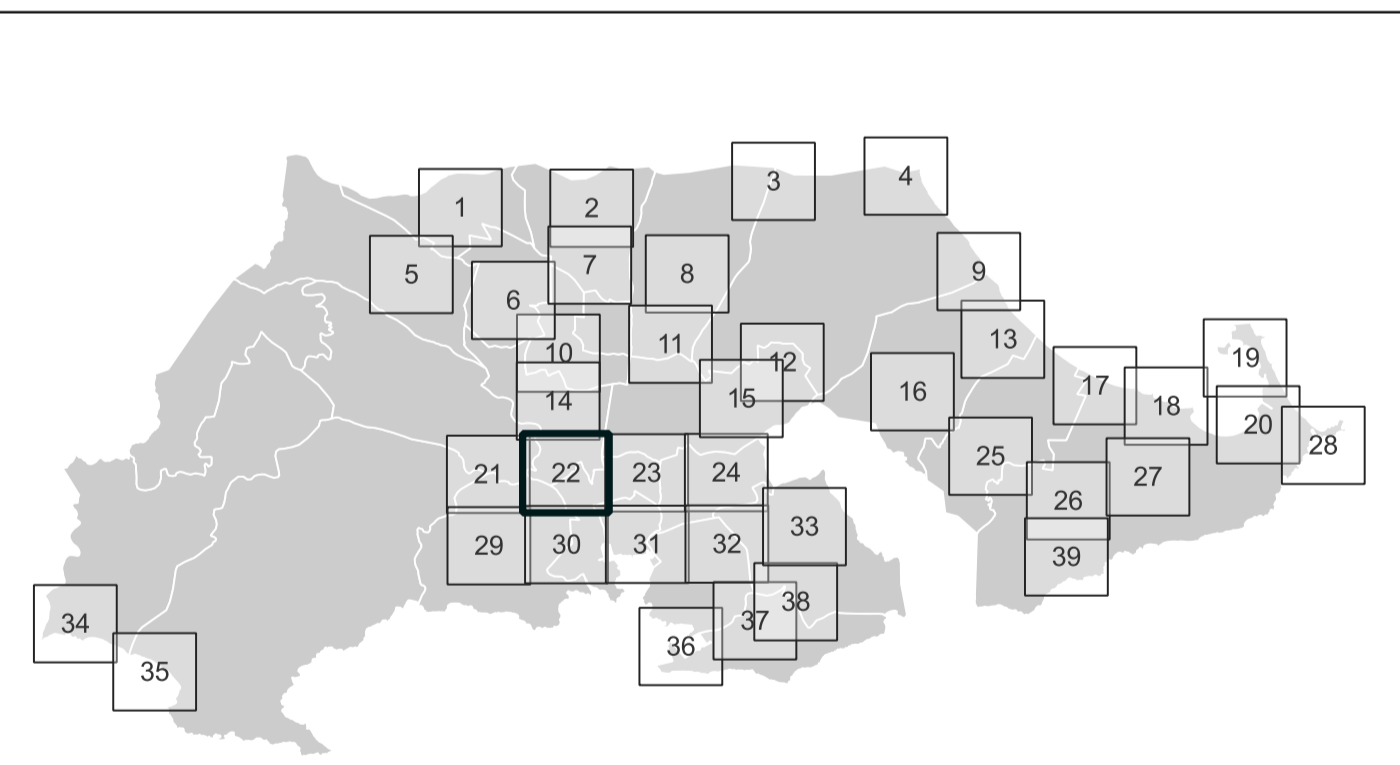

PLAN GENERAL MUNICIPAL DE ORDENACIÓN

CARTAGENA  
 PUBLICACIONES REALIZADAS EN BOLETIN OFICIAL DE LA REGION DE MURCIA  
 A. AVANCE A. INICIAL A. PROVISIONAL A. DEFINITIVA  
 2019-04-05 2024-06-27

EQUIPO REDACTOR

PLANO DE INFORMACIÓN



PLANOS DE SERVICIOS URBANOS

IDENTIFICADOR DEL INSTRUMENTO  
 APROBACIÓN INICIAL  
 FECHA: Julio 2024 VERSIÓN: Texto refundido

ESCALA 0 50 100 150 200 m 1:5.000  
 NUMERO DE SERIE: PI6 HOJA Nº: 22/39