



Redes de abastecimiento y saneamiento

- Red de abastecimiento
- Red de saneamiento
- Estación de bombeo de aguas residuales

Red eléctrica

- Red Eléctrica de España
- Red de Muy Alta Tensión
- Red de Alta Tensión
- Instalación de energía eléctrica

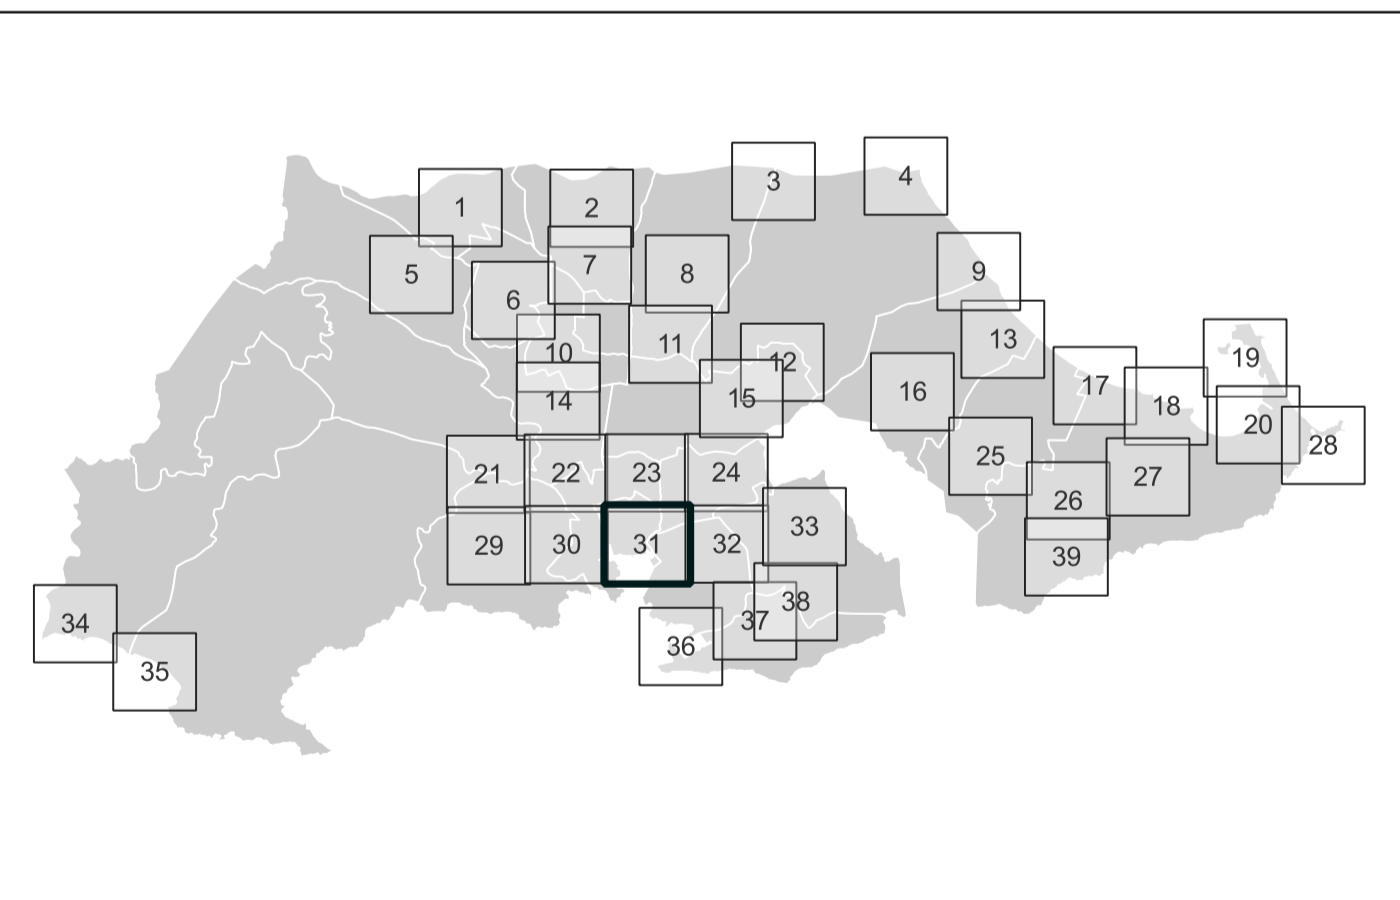

PROMOTOR  Ayuntamiento Cartagena	PLAN GENERAL MUNICIPAL DE ORDENACIÓN CARTAGENA <small>PUBLICACIONES REALIZADAS EN BOLETIN OFICIAL DE LA REGION DE MURCIA</small> <small>A. AVANCE A. INICIAL A. PROVISIONAL A. DEFINITIVA</small> <small>2019-04-05 2024-06-27</small>		
	EQUIPO REDACTOR PGMO UTE - CARTAGENA		
<small>IDENTIFICADOR DEL INSTRUMENTO</small> APROBACIÓN INICIAL		PT6	
<small>FECHA:</small> Julio 2024	<small>VERSION</small> Texto refundido	<small>ESCALA</small> 0 50 100 150 200 m 1:5.000	<small>NUMERO DE SERIE</small> PT6
		<small>HOJA Nº</small> 31/39	