


- Redes de abastecimiento y saneamiento**
- Red de abastecimiento
 - Red de saneamiento
 - Estación de bombeo de aguas residuales
- Red eléctrica**
- - - - Red Eléctrica de España
 - - - - Red de Muy Alta Tensión
 - - - - Red de Alta Tensión
 - ◆ Instalación de energía eléctrica



PLAN GENERAL MUNICIPAL DE ORDENACIÓN

CARTAGENA
PUBLICACIONES REALIZADAS EN BOLETIN OFICIAL DE LA REGION DE MURCIA
 A. AVANCE A. INICIAL A. PROVISIONAL A. DEFINITIVA
 2019-04-05 2024-06-27

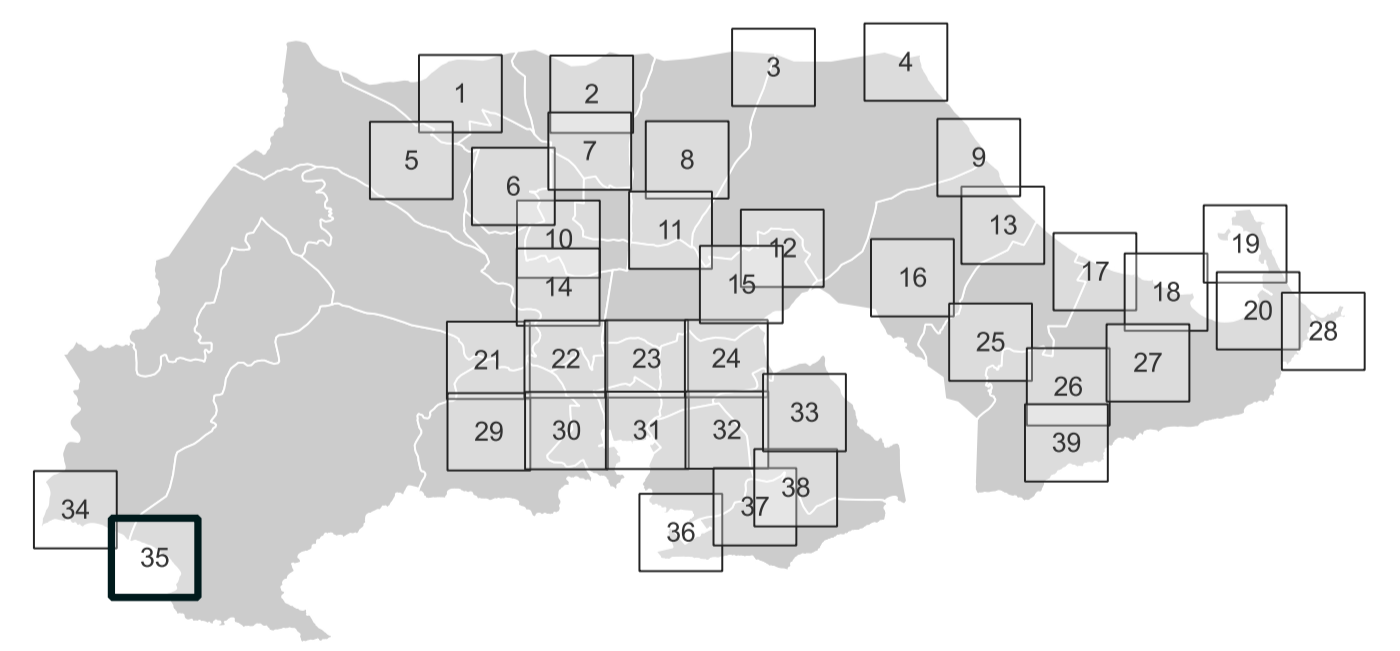

PLANO DE INFORMACIÓN

PLANOS DE SERVICIOS URBANOS

IDENTIFICADOR DEL INSTRUMENTO
APROBACIÓN INICIAL
 FECHA: Julio 2024 VERSION: Texto refundido

PI6
 ESCALA: 1:5.000
 0 50 100 150 200 m
 NUMERO DE SERIE: PI6 HOJA Nº: 35/39