


- Redes de abastecimiento y saneamiento
- Red de abastecimiento
  - Red de saneamiento
  - Estación de bombeo de aguas residuales
- Red eléctrica
- - - - Red Eléctrica de España
  - - - - Red de Muy Alta Tensión
  - - - - Red de Alta Tensión
  - ◆ Instalación de energía eléctrica

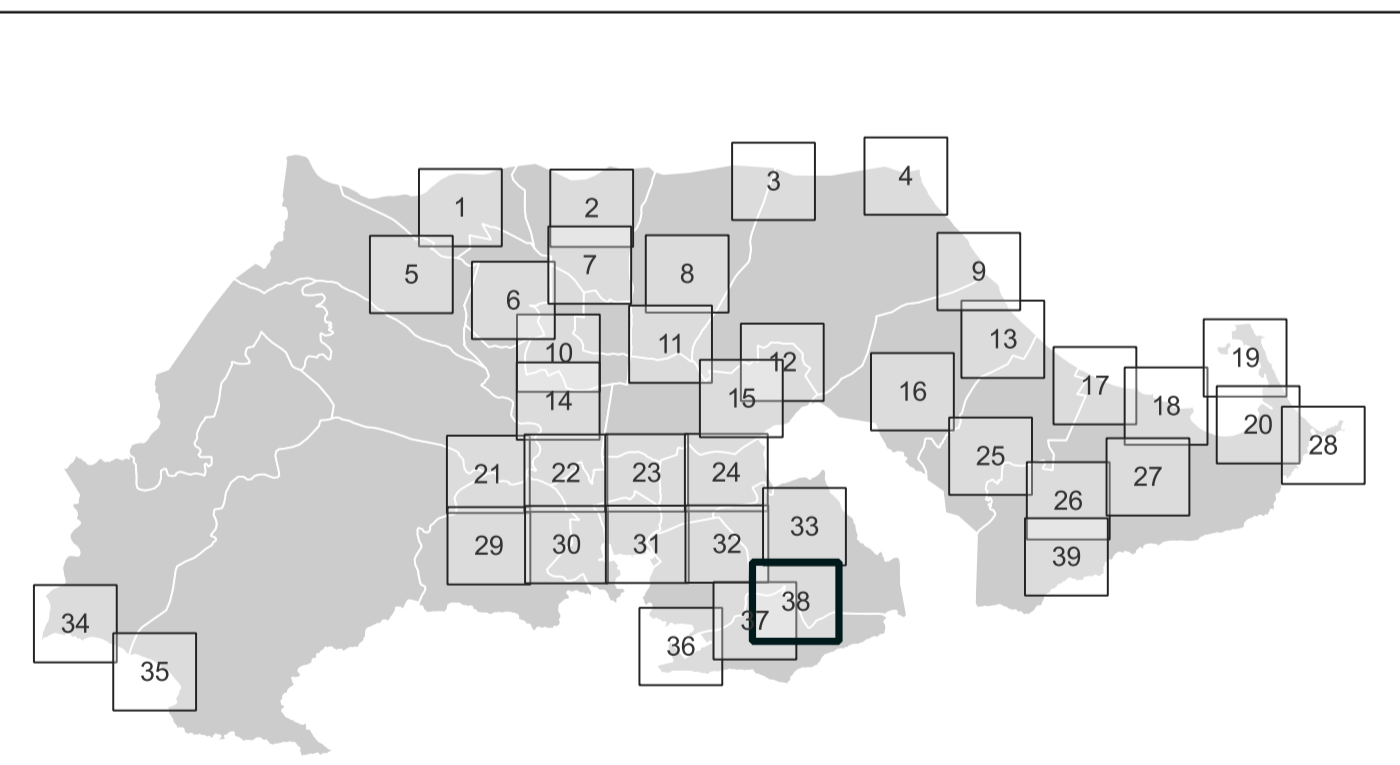

PROMOTOR



Ayuntamiento  
Cartagena

PLAN GENERAL MUNICIPAL DE ORDENACIÓN

CARTAGENA

PUBLICACIONES REALIZADAS EN BOLETIN OFICIAL DE LA REGION DE MURCIA

A. AVANCE	A. INICIAL	A. PROVISIONAL	A. DEFINITIVA
2019-04-05		2024-06-27	

EQUIPO REDACTOR

PLANO DE INFORMACIÓN



PLANOS DE SERVICIOS URBANOS

IDENTIFICADOR DEL INSTRUMENTO  
APROBACIÓN INICIAL

FECHA: Julio 2024

VERSIÓN  
Texto refundido

ESCALA 0 50 100 150 200 m

1:5.000

NUMERO DE SERIE  
PI6

HOJA Nº  
38/39