


LEYENDA

| | | | |
|--|--|--|---|
| | Ámbito instrumento | | Dominios públicos y servidumbres |
| | Suelo urbano | | Dominio público |
| | Suelo urbano (U) | | Dominio Público Marítimo Terrestres (DPMT) |
| | Suelo urbano especial (UE) | | Dominio Público Portuario (DPP) |
| | Suelo urbano de núcleo rural (UR) | | Dominio Público Hidráulico (DPH) |
| | Suelo urbanizable | | Dominio Público Ferroviario (DPF) |
| | Sectorizado (ZZ) | | Dominio Público de Carreteras (DPC) |
| | Sin sectorizar (ZS) | | Montes de Dominio Público (DPMP) |
| | Especial sin sectorizar (ZE-S) | | Servidumbres |
| | No urbanizable de protección específica | | Servidumbre de tránsito (St) |
| | Áreas naturales de agua | | Servidumbre de Protección (Spr) |
| | De protección de costas (NE-NA-COS) | | Zona de influencia (Sin) |
| | De protección de cauces (NE-NA-CAU) | | Zona de servidumbre (Sse) |
| | Áreas naturales de tierra | | Zona de policía (Spa) |
| | De protección ambiental (NE-NT-AMB) | | Línea límite de edificación (Sle) |
| | De protección geomorfológica (NE-NT-GEO) | | Zona de afección (Saf) |
| | De protección paisajística (NE-NT-PAI) | | Elementos catalogados |
| | Uso agropecuario (NE-AG-TRA) | | Elementos catalogados |
| | No urbanizable protegido por el planeamiento | | Bien de interés cultural (BIC) |
| | Uso agropecuario | | Entorno de BIC |
| | Zona agrícola de regadío intensivo (NP-AG-REG) | | Catálogo de árboles |
| | Zona agrícola de secano (NP-AG-SEC) | | Árbol monumental o singular (BAM) |
| | Áreas naturales de tierra (NP-NT-ECO) | | Valores y riesgos |
| | Uso minero y canteras (NP-AM-MIN) | | Riesgos área |
| | Otros usos | | Riesgos naturales (VRN): |
| | De protección del Mar Menor (NP-OT-MARME) | | Zona de flujo preferente (ZFP) |
| | De protección de Sitio Histórico (NP-OT-SHS) | | Zona inundable (ZI) |
| | No urbanizable inadecuado | | Inundación de origen marino (IM) |
| | Uso agropecuario (NI-AG-COMP) | | Riesgos de la minería (AM) |
| | Áreas naturales de tierra (NI-NT-IMPR) | | Riesgos industriales y tecnológicos (vRI) |
| | Otros usos (NI-OT-DEF) | | Parcelas contaminadas (PC) |
| | Sistemas Generales | | Línea eléctrica (LE) |
| | Sistema General Comunicaciones (GC) | | Límite riesgo |
| | Sistema General Equipamientos (GQ) | | Accidentes graves en los que intervengan Sustancias Peligrosas (SP) |
| | Sistema General Espacios Libres (GV) | | Plantas solares fotovoltaicas (FV) |
| | Sistema General Infraestructuras (GF) | | Valores naturales |
| | | | Valores medioambientales (VMB) |
| | | | Valores de hábitats (VMT) |
| | | | Valores agropecuarios (VAG) |
| | | | Otros valores |
| | | | Valor de reserva para futuros sistemas (vFS) |
| | | | Ámbitos de planeamiento |
| | | | Ámbitos de planeamiento |
| | | | Plan Especial de Conjunto Histórico (PECH) |
| | | | Plan Especial (PE) |
| | | | Estudio de Detalle (ED) |

* indica titularidad privada

GESTIÓN DE SISTEMAS

- O Sistema general existente u obtenido
- X Sistema general a obtener por expropiación
- (factor) Sistema general a obtener por vinculación al sector

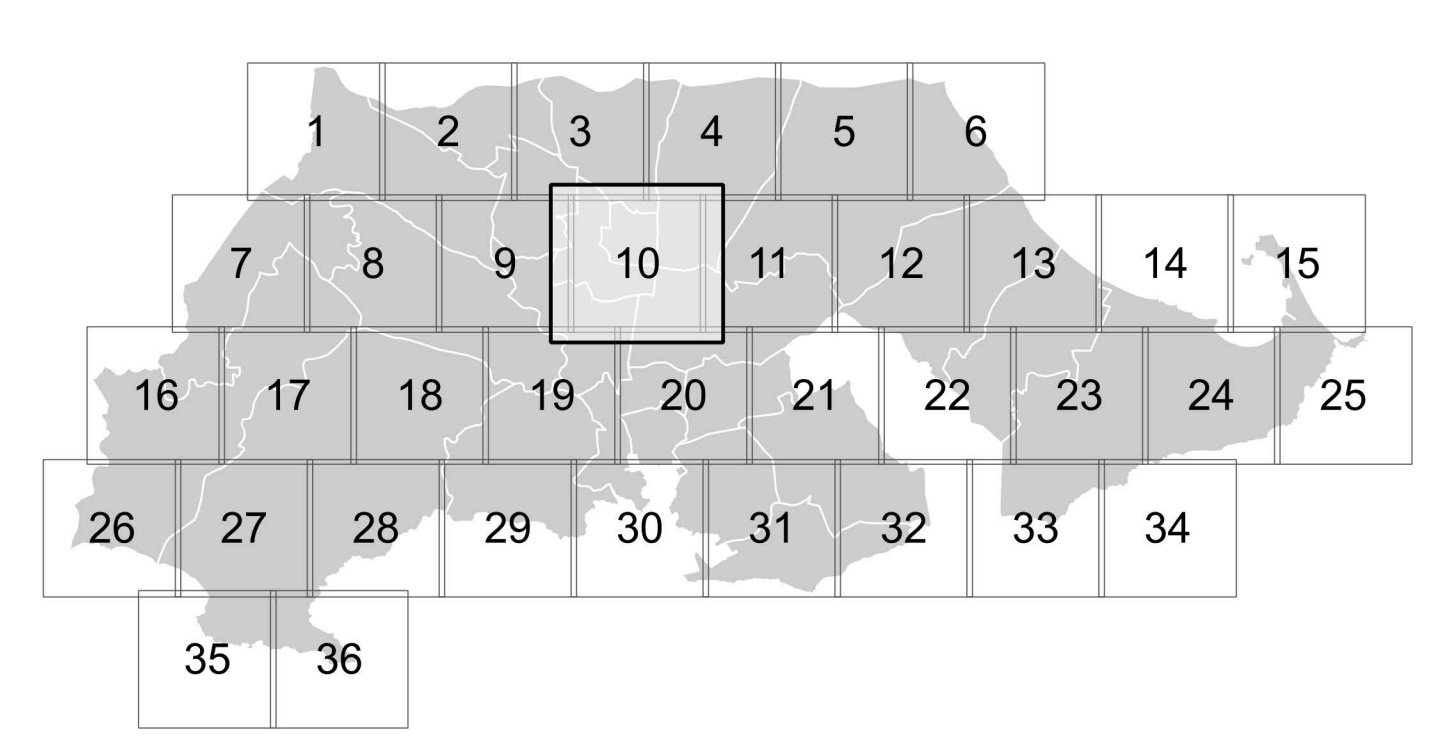

| | | |
|--|--|--|
| PROMOTOR Ayuntamiento Cartagena | PLAN GENERAL MUNICIPAL DE ORDENACIÓN | |
| | CARTAGENA <small>PUBLICACIONES REALIZADAS EN BOLETÍN OFICIAL DE LA REGIÓN DE MURCIA</small> A. AVANCE A. INICIAL A. PROVISIONAL A. DEFINITIVA | |
| EQUIPO REDACTOR PGMO UTE - CARTAGENA | PLANO DE ORDENACIÓN | |
| | ORDENACIÓN GENERAL. ZONIFICACIÓN DEL NO URBANIZABLE | |
| IDENTIFICADOR DEL INSTRUMENTO APROBACIÓN INICIAL | PO4 | |
| FECHA: Julio 2024 VERSIÓN: Texto refundido | ESCALA: 1:10.000 | NUMERO DE SERIE: PO4 HOJA Nº: 10/36 |