



LEYENDA

Ámbito instrumento	Dominios públicos y servidumbres
Suelo urbano	Dominio público
Suelo urbano (U)	Dominio Público Marítimo Terrestres (DPMT)
Suelo urbano especial (UE)	Dominio Público Portuario (DPP)
Suelo urbano de núcleo rural (UR)	Dominio Público Hidráulico (DPH)
Suelo urbanizable	Dominio Público Ferroviario (DPF)
Sectorizado (ZZ)	Dominio Público de Carreteras (DPC)
ZA Residencial de alta densidad	Montes de Dominio Público (DPMP)
ZM Residencial de media densidad	Servidumbres
ZB Residencial de baja densidad	Servidumbre de tránsito (St)
ZU Residencial de mínima densidad	Servidumbre de Protección (Spr)
ZP Actividad económica/Productiva	Zona de influencia (Sin)
Sin sectorizar (ZS)	Zona de servidumbre (Sse)
SA Residencial de alta densidad	Zona de policía (Spo)
SM Residencial de media densidad	Línea límite de edificación (Sle)
SB Residencial de baja densidad	Zona de afección (Saf)
SU Residencial de mínima densidad	
SP Actividad económica/Productiva	
Especial sin sectorizar (ZE-S)	
No urbanizable de protección específica	Elementos catalogados
Áreas naturales de agua	Elementos catalogados
De protección de costas (NE-NA-COS)	Bien de interés cultural (BIC)
De protección de cauces (NE-NA-CAU)	Bien catalogado por su relevancia cultural (BCR)
Áreas naturales de tierra	Entorno de BIC
De protección ambiental (NE-NT-AMB)	Catálogo de árboles
De protección geomorfológica (NE-NT-GEO)	Árbol monumental o singular (BAM)
De protección paisajística (NE-NT-PAI)	
Uso agropecuario (NE-AG-TRA)	
No urbanizable protegido por el planeamiento	Valores y riesgos
Uso agropecuario	Riesgos área
Zona agrícola de regadío intensivo (NP-AG-REG)	Riesgos naturales (vRN):
Zona agrícola de secano (NP-AG-SEC)	Zona de flujo preferente (ZFP)
Áreas naturales de tierra (NP-NT-ECO)	Zona inundable (ZI)
Uso minero y canteras (NP-AM-MIN)	Inundación de origen marino (IM)
Otros usos	Riesgos de la minería (AM)
De protección del Mar Menor (NP-OT-MARME)	Riesgos industriales y tecnológicos (vRI)
De protección de Sitio Histórico (NP-OT-SHIS)	Parcelas contaminadas (PC)
	Línea eléctrica (LE)
	Límite riesgo
	Accidentes graves en los que intervengan
	Sustancias Peligrosas (SP)
	Plantas solares fotovoltaicas (Fv)
	Valores naturales
	Valores medioambientales (vMB)
	Valores de hábitats (vMT)
	Valores agropecuarios (vAG)
	Otros valores
	Valor de reserva para futuros sistemas (vFS)
No urbanizable inadecuado	Ámbitos de planeamiento
Uso agropecuario (NI-AG-COMP)	Ámbitos de planeamiento
Áreas naturales de tierra (NI-NT-IMPR)	Plan Especial de Conjunto Histórico (PECH)
Otros usos (NI-OT-DEF)	Plan Especial (PE)
	Estudio de Detalle (ED)


Sistemas Generales

- Sistema General Comunicaciones (GC)
- Sistema General Equipamientos (GQ)
- Sistema General Espacios Libres (GV)
- Sistema General Infraestructuras (GF)

** indica titularidad privada*

GESTIÓN DE SISTEMAS

- Sistema general existente u obtenido
- Sistema general a obtener por expropiación
- Sistema general a obtener por vinculación al sector

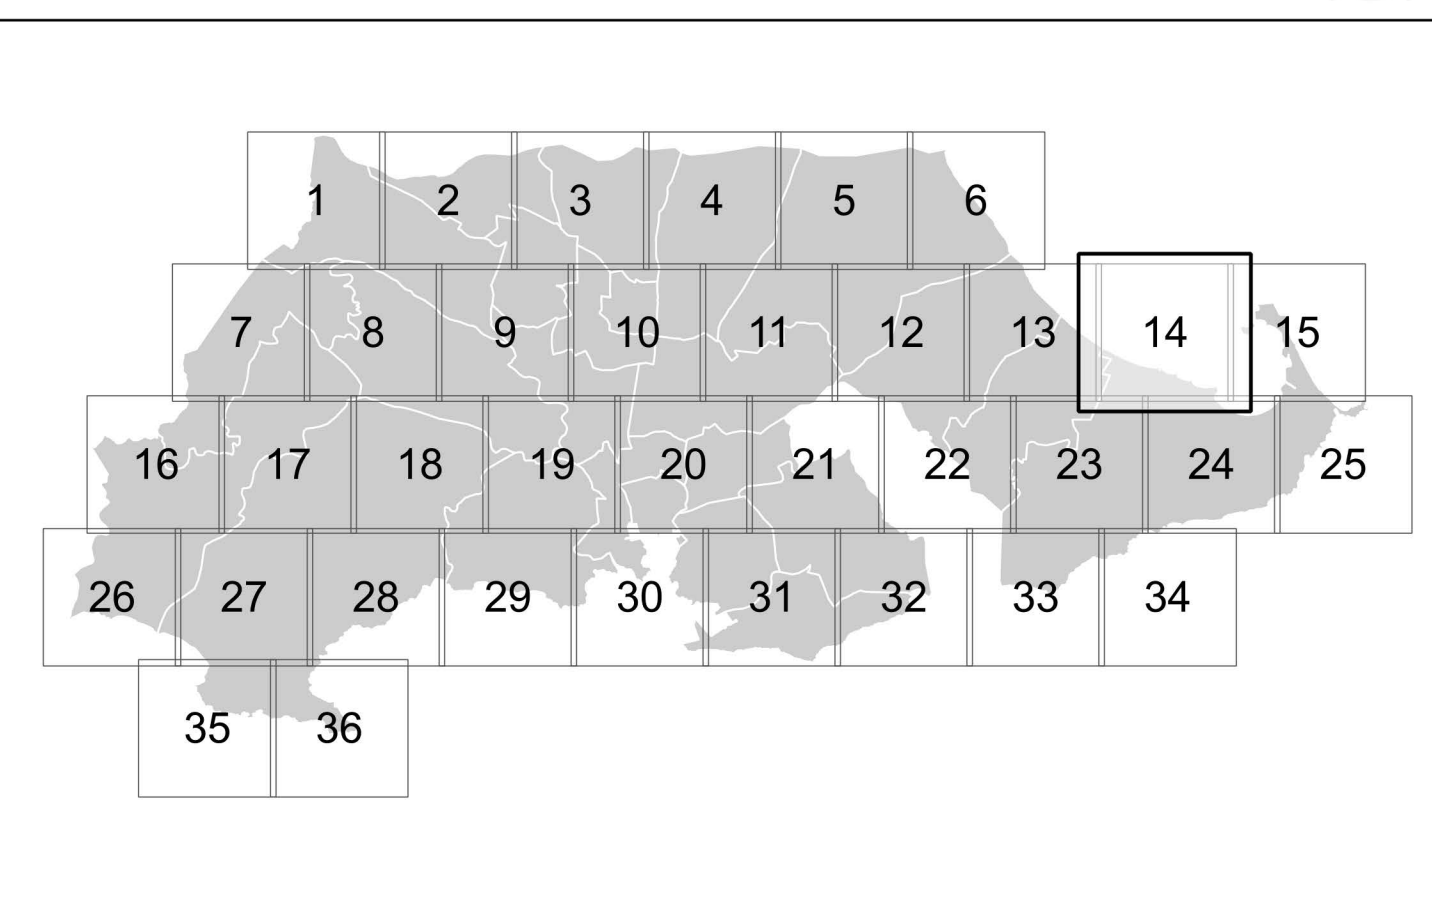

<p>PROMOTOR</p>	<p>PLAN GENERAL MUNICIPAL DE ORDENACIÓN</p> <p>CARTAGENA</p>	
	<p>PUBLICACIONES REALIZADAS EN BOLETÍN OFICIAL DE LA REGIÓN DE MURCIA</p> <p>A. AVANCE A. INICIAL A. PROVISIONAL A. DEFINITIVA</p> <p>2019-04-05 2024-06-27</p>	
<p>EQUIPO REDACTOR</p> <p>PGMO UTE —CARTAGENA—</p>	<p>PLANO DE ORDENACIÓN</p> <p>ORDENACIÓN GENERAL. ZONIFICACIÓN DEL NO URBANIZABLE</p>	
	<p>IDENTIFICADOR DEL INSTRUMENTO PO4</p> <p>FECHA: Julio 2024 VERSIÓN: Texto refundido ESCALA: 1 : 10.000 (0 100 200 300 400 m) NUMERO DE SERIE: PO4 HOJA Nº: 14/36</p>	