


LEYENDA

Ámbito instrumento	Dominio público
Suelo urbano	Dominio Público Marítimo Terrestres (DPMT)
Suelo urbano (U)	Dominio Público Portuario (DPP)
Suelo urbano especial (UE)	Dominio Público Hidráulico (DPH)
Suelo urbano de núcleo rural (UR)	Dominio Público Ferroviario (DPF)
Suelo urbanizable	Dominio Público de Carreteras (DPC)
Sectorizado (ZZ)	Montes de Dominio Público (DMPM)
ZA Residencial de alta densidad	Servidumbres
ZM Residencial de media densidad	Servidumbre de tránsito (St)
ZB Residencial de baja densidad	Servidumbre de Protección (Spr)
ZU Residencial de mínima densidad	Zona de influencia (Sin)
ZP Actividad económica/Productiva	Zona de servidumbre (Sse)
Sin sectorizar (ZS)	Zona de policía (Spo)
SA Residencial de alta densidad	Línea límite de edificación (Sle)
SM Residencial de media densidad	Zona de afección (Saf)
SB Residencial de baja densidad	
SU Residencial de mínima densidad	
SP Actividad económica/Productiva	
Especial sin sectorizar (ZE-S)	
No urbanizable de protección específica	
Áreas naturales de agua	Elementos catalogados
De protección de costas (NE-NA-COS)	Bien de interés cultural (BIC)
De protección de cauces (NE-NA-CAU)	Bien catalogado por su relevancia cultural (BCR)
Áreas naturales de tierra	Entorno de BIC
De protección ambiental (NE-NT-AMB)	Catálogo de árboles
De protección geomorfológica (NE-NT-GEO)	Árbol monumental o singular (BAM)
De protección paisajística (NE-NT-PAI)	
Uso agropecuario (NE-AG-TRA)	
No urbanizable protegido por el planeamiento	
Uso agropecuario	Riesgos naturales (vRN):
Zona agrícola de regadío intensivo (NP-AG-REG)	Zona de flujo preferente (ZFP)
Zona agrícola de secano (NP-AG-SEC)	Zona inundable (ZI)
Áreas naturales de tierra (NP-NT-ECO)	Inundación de origen marino (IM)
Uso minero y canteras (NP-AM-MIN)	Riesgos de la minería (AM)
Otros usos	Riesgos industriales y tecnológicos (vRI)
De protección del Mar Menor (NP-OT-MARME)	Parcelas contaminadas (PC)
De protección de Sitio Histórico (NP-OT-SHIS)	Línea eléctrica (LE)
No urbanizable inadecuado	Límite riesgo
Uso agropecuario (NI-AG-COMP)	Accidentes graves en los que intervengan Sustancias Peligrosas (SP)
Áreas naturales de tierra (NI-NT-IMPR)	Plantas solares fotovoltaicas (FV)
Otros usos (NI-OT-DEF)	Valores naturales
	Valores medioambientales (VMB)
	Valores de hábitats (vMT)
	Valores agropecuarios (vAG)
	Otros valores
	Valor de reserva para futuros sistemas (vFS)
	Ámbitos de planeamiento
	Ámbitos de planeamiento
	Plan Especial de Conjunto Histórico (PECH)
	Plan Especial (PE)
	Estudio de Detalle (ED)

** indica titularidad privada*

GESTIÓN DE SISTEMAS

- O Sistema general existente u obtenido
- X Sistema general a obtener por expropiación
- (factor) Sistema general a obtener por vinculación al sector

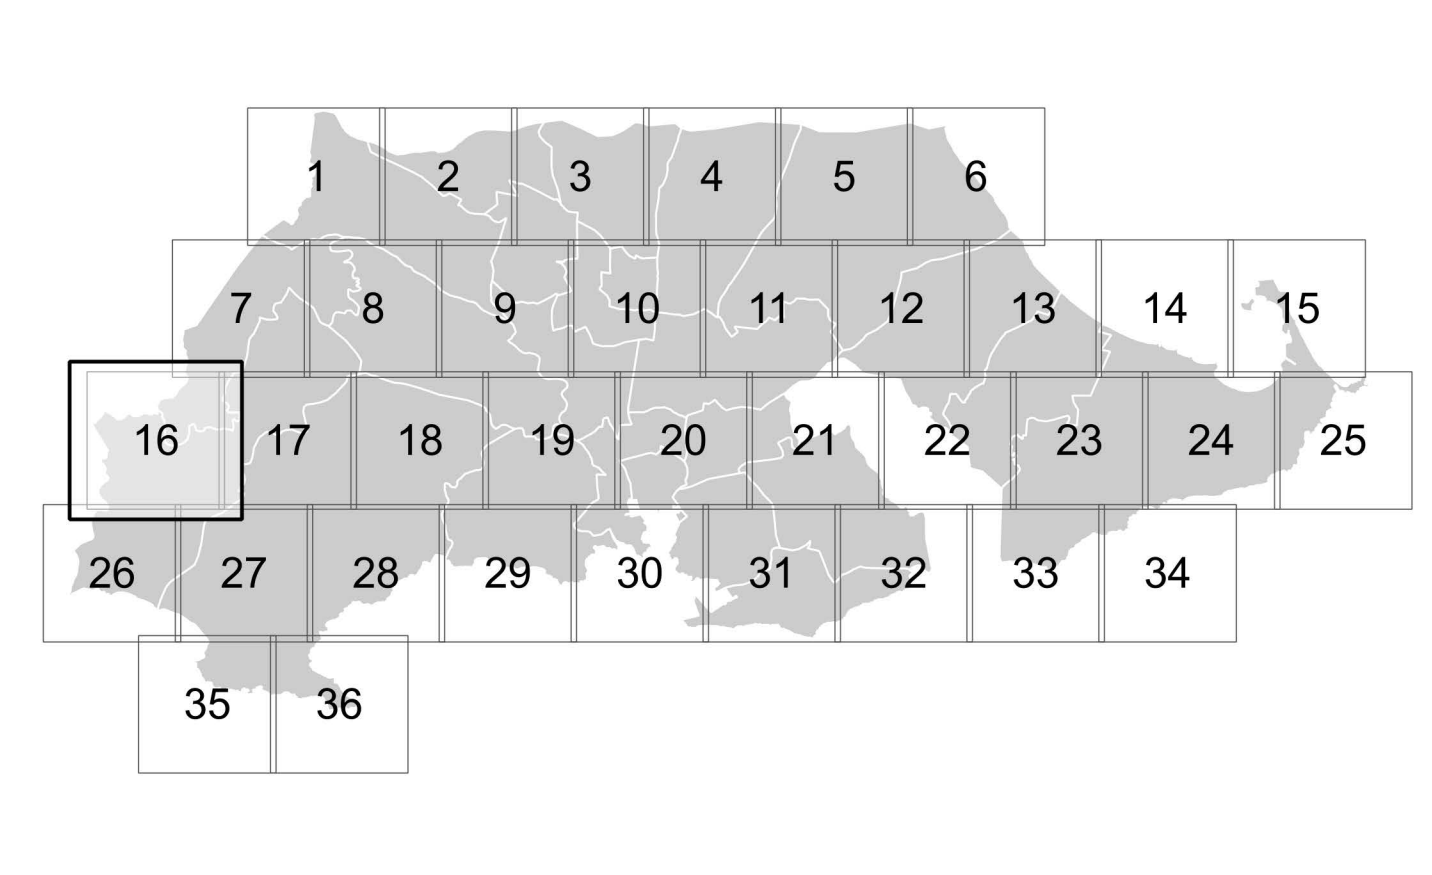

	PROMOTOR PLAN GENERAL MUNICIPAL DE ORDENACIÓN CARTAGENA		
	<small>PUBLICACIONES REALIZADAS EN BOLETÍN OFICIAL DE LA REGIÓN DE MURCIA</small> <small>A. AVANCE</small> <small>A. INICIAL</small> 2019-04-05 <small>A. PROVISIONAL</small> 2024-06-27 <small>A. DEFINITIVA</small>		
EQUIPO REDACTOR 	PLANO DE ORDENACIÓN ORDENACIÓN GENERAL. ZONIFICACIÓN DEL NO URBANIZABLE		
	IDENTIFICADOR DEL INSTRUMENTO PROBACIÓN INICIAL PO4		
<small>FECHA:</small> Julio 2024	<small>VERSIÓN:</small> Texto refundido	<small>ESCALA:</small> 1 : 10.000 	<small>NUMERO DE SERIE:</small> PO4 <small>HOJA Nº:</small> 16/36