

LEYENDA

Ámbito instrumento

- Suelo urbano
 - Suelo urbano (U)
 - Suelo urbano especial (UE)
 - Suelo urbano de núcleo rural (UR)
- Suelo urbanizable
 - Sectorizado (ZZ)
 - ZA Residencial de alta densidad
 - ZM Residencial de media densidad
 - ZB Residencial de baja densidad
 - ZU Residencial de mínima densidad
 - ZP Actividad económica/Productiva
 - Sin sectorizar (ZS)
 - SA Residencial de alta densidad
 - SM Residencial de media densidad
 - SB Residencial de baja densidad
 - SU Residencial de mínima densidad
 - SP Actividad económica/Productiva
 - Especial sin sectorizar (ZE-S)
- No urbanizable de protección específica
 - Áreas naturales de agua
 - De protección de costas (NE-NA-COS)
 - De protección de cauces (NE-NA-CAU)
 - Áreas naturales de tierra
 - De protección ambiental (NE-NT-AMB)
 - De protección geomorfológica (NE-NT-GEO)
 - De protección paisajística (NE-NT-PAI)
 - Uso agropecuario (NE-AG-TRA)
- No urbanizable protegido por el planeamiento
 - Uso agropecuario
 - Zona agrícola de regadío intensivo (NP-AG-REG)
 - Zona agrícola de secano (NP-AG-SEC)
 - Áreas naturales de tierra (NP-NT-ECO)
 - Uso minero y canteras (NP-AM-MIN)
 - Otros usos
 - De protección del Mar Menor (NP-OT-MARME)
 - De protección de Sitio Histórico (NP-OT-SHIS)
- No urbanizable inadecuado
 - Uso agropecuario (NI-AG-COMP)
 - Áreas naturales de tierra (NI-NT-IMPR)
 - Otros usos (NI-OT-DEF)
- Sistemas Generales
 - Sistema General Comunicaciones (GC)
 - Sistema General Equipamientos (GQ)
 - Sistema General Espacios Libres (GV)
 - Sistema General Infraestructuras (GF)

** indica titularidad privada*

GESTIÓN DE SISTEMAS

- O Sistema general existente u obtenido
- X Sistema general a obtener por expropiación
- (factor) Sistema general a obtener por vinculación al sector

Domínios públicos y servidumbres

- Dominio público
 - Dominio Público Marítimo Terrestres (DPMT)
 - Dominio Público Portuario (DPP)
 - Dominio Público Hidráulico (DPH)
 - Dominio Público Ferroviario (DPF)
 - Dominio Público de Carreteras (DPC)
 - Montes de Dominio Público (DMP)
- Servidumbres
 - Servidumbre de tránsito (St)
 - Servidumbre de Protección (SP)
 - Zona de influencia (Sin)
 - Zona de servidumbre (Sse)
 - Zona de policía (Spo)
 - Línea límite de edificación (Sle)
 - Zona de afección (Saf)

Elementos catalogados


- Elementos catalogados
 - Bien de interés cultural (BIC)
 - Bien catalogado por su relevancia cultural (BCR)
- Entorno de BIC
- Catálogo de árboles
 - Árbol monumental o singular (BAM)

Valores y riesgos

- Riesgos naturales (vRN):
 - Zona de flujo preferente (ZFP)
 - Zona inundable (ZI)
 - Inundación de origen marino (IM)
 - Riesgos de la minería (AM)
 - Riesgos industriales y tecnológicos (vRI)
 - Parcelas contaminadas (PC)
 - Línea eléctrica (LE)
- Límite riesgo
 - Accidentes graves en los que intervengan Sustancias Peligrosas (SP)
 - Plantas solares fotovoltaicas (FV)
- Valores naturales
 - Valores medioambientales (vMB)
 - Valores de hábitats (vMT)
 - Valores agropecuarios (vAG)
- Otros valores
 - Valor de reserva para futuros sistemas (vFS)

Ámbitos de planeamiento

- Ámbitos de planeamiento
 - Plan Especial de Conjunto Histórico (PECH)
 - Plan Especial (PE)
 - Estudio de Detalle (ED)

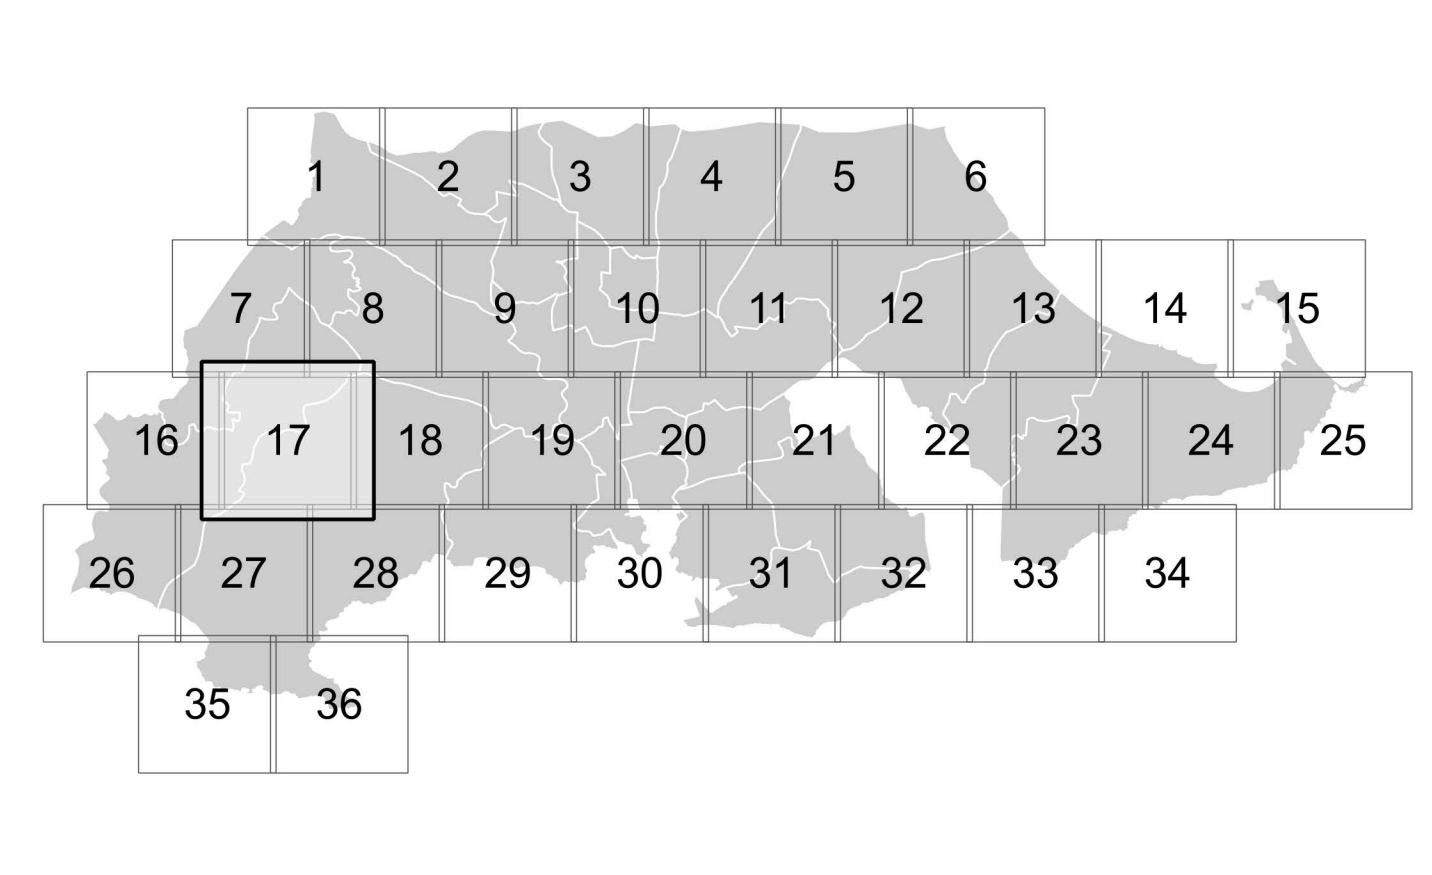

PROMOTOR

PLAN GENERAL MUNICIPAL DE ORDENACIÓN

CARTAGENA

PUBLICACIONES REALIZADAS EN BOLETÍN OFICIAL DE LA REGIÓN DE MURCIA

A. AVANCE	A. INICIAL	A. PROVISIONAL	A. DEFINITIVA
2019-04-05		2024-06-27	

EQUIPO REDACTOR

PGMO UTE - CARTAGENA

PLANO DE ORDENACIÓN

ORDENACIÓN GENERAL. ZONIFICACIÓN DEL NO URBANIZABLE

IDENTIFICADOR DEL INSTRUMENTO

PO4

FECHA: Julio 2024 **VERSIÓN:** Texto refundido **ESCALA:** 1 : 10.000 **NUMERO DE SERIE:** PO4 **HOJA Nº:** 17/36