

**LEYENDA**

**Ámbito instrumento**

- Suelo urbano
  - Suelo urbano (U)
  - Suelo urbano especial (UE)
  - Suelo urbano de núcleo rural (UR)
- Suelo urbanizable
  - Sectorizado (ZZ)
    - ZA Residencial de alta densidad
    - ZM Residencial de media densidad
    - ZB Residencial de baja densidad
    - ZU Residencial de mínima densidad
    - ZP Actividad económica/Productiva
  - Sin sectorizar (ZS)
    - SA Residencial de alta densidad
    - SM Residencial de media densidad
    - SB Residencial de baja densidad
    - SU Residencial de mínima densidad
    - SP Actividad económica/Productiva
  - Especial sin sectorizar (ZE-S)
- No urbanizable de protección específica
  - Áreas naturales de agua
    - De protección de costas (NE-NA-COS)
    - De protección de cauces (NE-NA-CAU)
  - Áreas naturales de tierra
    - De protección ambiental (NE-NT-AMB)
    - De protección geomorfológica (NE-NT-GEO)
    - De protección paisajística (NE-NT-PAI)
  - Uso agropecuario (NE-AG-TRA)
- No urbanizable protegido por el planeamiento
  - Uso agropecuario
    - Zona agrícola de regadío intensivo (NP-AG-REG)
    - Zona agrícola de secano (NP-AG-SEC)
  - Áreas naturales de tierra (NP-NT-ECO)
  - Uso minero y canteras (NP-AM-MIN)
  - Otros usos
    - De protección del Mar Menor (NP-OT-MARME)
    - De protección de Sitio Histórico (NP-OT-SHIS)
- No urbanizable inadecuado
  - Uso agropecuario (NI-AG-COMP)
  - Áreas naturales de tierra (NI-NT-IMPR)
  - Otros usos (NI-OT-DEF)

**Domínios públicos y servidumbres**

- Dominio público
  - Dominio Público Marítimo Terrestres (DPMT)
  - Dominio Público Portuario (DPP)
  - Dominio Público Hidráulico (DPH)
  - Dominio Público Ferroviario (DPF)
  - Dominio Público de Carreteras (DPC)
  - Montes de Dominio Público (DPMP)
- Servidumbres
  - Servidumbre de tránsito (St)
  - Servidumbre de Protección (Spr)
  - Zona de influencia (Sin)
  - Zona de servidumbre (Sse)
  - Zona de policía (Spo)
  - Línea límite de edificación (Sle)
  - Zona de afección (Saf)

**Elementos catalogados**

- Elementos catalogados
  - Bien de interés cultural (BIC)
  - Bien catalogado por su relevancia cultural (BCR)
- Entorno de BIC
- Catálogo de árboles
  - Árbol monumental o singular (BAM)

**Valores y riesgos**

- Riesgos área
  - Riesgos naturales (VRN):
    - Zona de flujo preferente (ZFP)
    - Zona inundable (ZI)
    - Inundación de origen marino (IM)
    - Riesgos de la minería (AM)
  - Riesgos industriales y tecnológicos (vRI)
    - Parcelas contaminadas (PC)
    - Línea eléctrica (LE)
- Límite riesgo
  - Accidentes graves en los que intervengan Sustancias Peligrosas (SP)
  - Plantas solares fotovoltaicas (Fv)
- Valores naturales
  - Valores medioambientales (VMB)
  - Valores de hábitats (vMT)
  - Valores agropecuarios (vAG)
  - Otros valores
    - Valor de reserva para futuros sistemas (vFS)

**Ámbitos de planeamiento**

- Ámbitos de planeamiento
  - Plan Especial de Conjunto Histórico (PECH)
  - Plan Especial (PE)
  - Estudio de Detalle (ED)


**Sistemas Generales**

- Sistema General Comunicaciones (GC)
- Sistema General Equipamientos (GQ)
- Sistema General Espacios Libres (GV)
- Sistema General Infraestructuras (GF)

\* indica titularidad privada

**GESTIÓN DE SISTEMAS**

- O Sistema general existente u obtenido
- X Sistema general a obtener por expropiación
- (factor) Sistema general a obtener por vinculación al sector

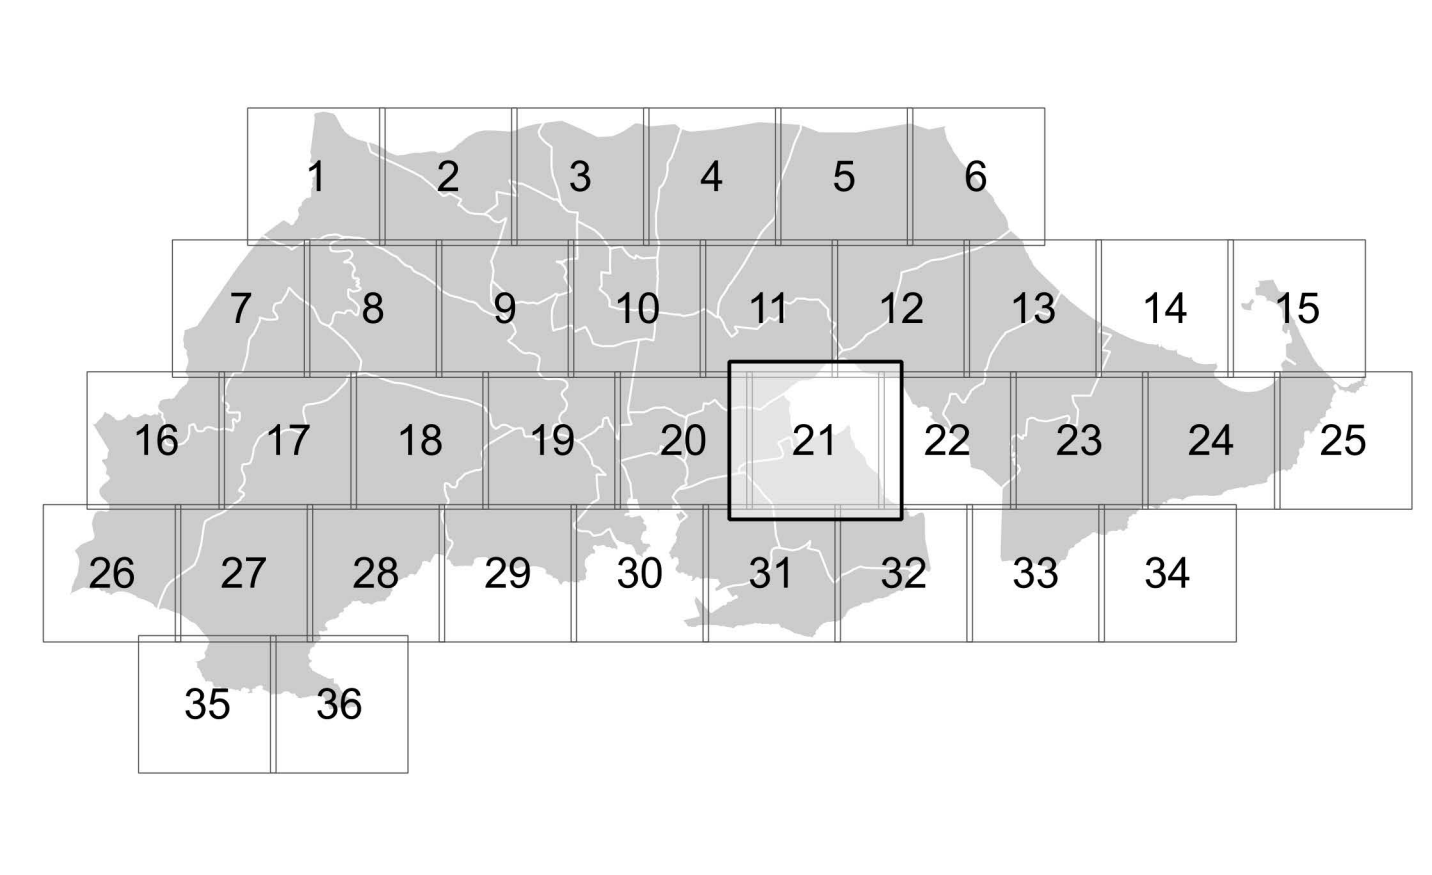

**PROMOTOR**

**PLAN GENERAL MUNICIPAL DE ORDENACIÓN**

**CARTAGENA**

PUBLICACIONES REALIZADAS EN BOLETÍN OFICIAL DE LA REGIÓN DE MURCIA

A. AVANCE	A. INICIAL	A. PROVISIONAL	A. DEFINITIVA
2019-04-05		2024-06-27	

**EQUIPO REDACTOR**

**PLANO DE ORDENACIÓN**

**ORDENACIÓN GENERAL. ZONIFICACIÓN DEL NO URBANIZABLE**

**IDENTIFICADOR DEL INSTRUMENTO**

**PROBACIÓN INICIAL**

**PO4**

FECHA: Julio 2024

VERSIÓN: Texto refundido

ESCALA: 0 100 200 300 400 m

1 : 10.000

NUMERO DE SERIE: PO4

HUJA Nº: 21/36