

LEYENDA

	Ámbito instrumento		Domínios públicos y servidumbres
	Suelo urbano		<ul style="list-style-type: none"> Dominio público Dominio Público Marítimo Terrestres (DPMT) Dominio Público Portuario (DPP) Dominio Público Hidráulico (DPH) Dominio Público Ferroviario (DPF) Dominio Público de Carreteras (DPC) Montes de Dominio Público (DPMP)
	Suelo urbano (U)		Servidumbres
	Suelo urbano especial (UE)		<ul style="list-style-type: none"> Servidumbre de tránsito (St) Servidumbre de Protección (SP) Zona de influencia (Sin) Zona de servidumbre (Sse) Zona de policía (Spo) Línea límite de edificación (Sle) Zona de afección (Saf)
	Suelo urbano de núcleo rural (UR)		Elementos catalogados
	Suelo urbanizable		<ul style="list-style-type: none"> Elementos catalogados Bien de interés cultural (BIC) Bien catalogado por su relevancia cultural (BCR)
	Sectorizado (ZZ)		Entorno de BIC
	<ul style="list-style-type: none"> ZA Residencial de alta densidad ZM Residencial de media densidad ZB Residencial de baja densidad ZU Residencial de mínima densidad ZP Actividad económica/Productiva 		Catálogo de árboles
	Sin sectorizar (ZS)		Árbol monumental o singular (BAM)
	<ul style="list-style-type: none"> SA Residencial de alta densidad SM Residencial de media densidad SB Residencial de baja densidad SU Residencial de mínima densidad SP Actividad económica/Productiva 		Valores y riesgos
	Especial sin sectorizar (ZE-S)		<ul style="list-style-type: none"> Riesgos área Riesgos naturales (VRN): Zona de flujo preferente (ZFP) Zona inundable (ZI) Inundación de origen marino (IM) Riesgos de la minería (AM) Riesgos industriales y tecnológicos (vRI) Parcelas contaminadas (PC) Línea eléctrica (LE)
	No urbanizable de protección específica		<ul style="list-style-type: none"> Límite riesgo Accidentes graves en los que intervengan Sustancias Peligrosas (SP) Plantas solares fotovoltaicas (FV)
	<ul style="list-style-type: none"> Áreas naturales de agua De protección de costas (NE-NA-COS) De protección de cauces (NE-NA-CAU) 		Valores naturales
	<ul style="list-style-type: none"> Áreas naturales de tierra De protección ambiental (NE-NT-AMB) De protección geomorfológica (NE-NT-GEO) De protección paisajística (NE-NT-PAI) 		<ul style="list-style-type: none"> Valores medioambientales (VMB) Valores de hábitats (VMT) Valores agropecuarios (VAG) Otros valores Valor de reserva para futuros sistemas (vRS)
	<ul style="list-style-type: none"> Uso agropecuario (NE-AG-TRA) 		Ámbitos de planeamiento
	No urbanizable protegido por el planeamiento		<ul style="list-style-type: none"> Ámbitos de planeamiento Plan Especial de Conjunto Histórico (PECH) Plan Especial (PE) Estudio de Detalle (ED)
	<ul style="list-style-type: none"> Uso agropecuario Zona agrícola de regadío intensivo (NP-AG-REG) Zona agrícola de secano (NP-AG-SEC) 		
	<ul style="list-style-type: none"> Áreas naturales de tierra (NP-NT-ECO) 		
	<ul style="list-style-type: none"> Uso minero y canteras (NP-AM-MIN) Otros usos De protección del Mar Menor (NP-OT-MARME) De protección de Sitio Histórico (NP-OT-SHIS) 		
	No urbanizable inadecuado		
	<ul style="list-style-type: none"> Uso agropecuario (NI-AG-COMP) Áreas naturales de tierra (NI-NT-IMPR) Otros usos (NI-OT-DEF) 		


Sistemas Generales

- Sistema General Comunicaciones (GC)
- Sistema General Equipamientos (GQ)
- Sistema General Espacios Libres (GV)
- Sistema General Infraestructuras (GF)

** indica titularidad privada*

GESTIÓN DE SISTEMAS

- Sistema general existente u obtenido
- Sistema general a obtener por expropiación
- Sistema general a obtener por vinculación al sector

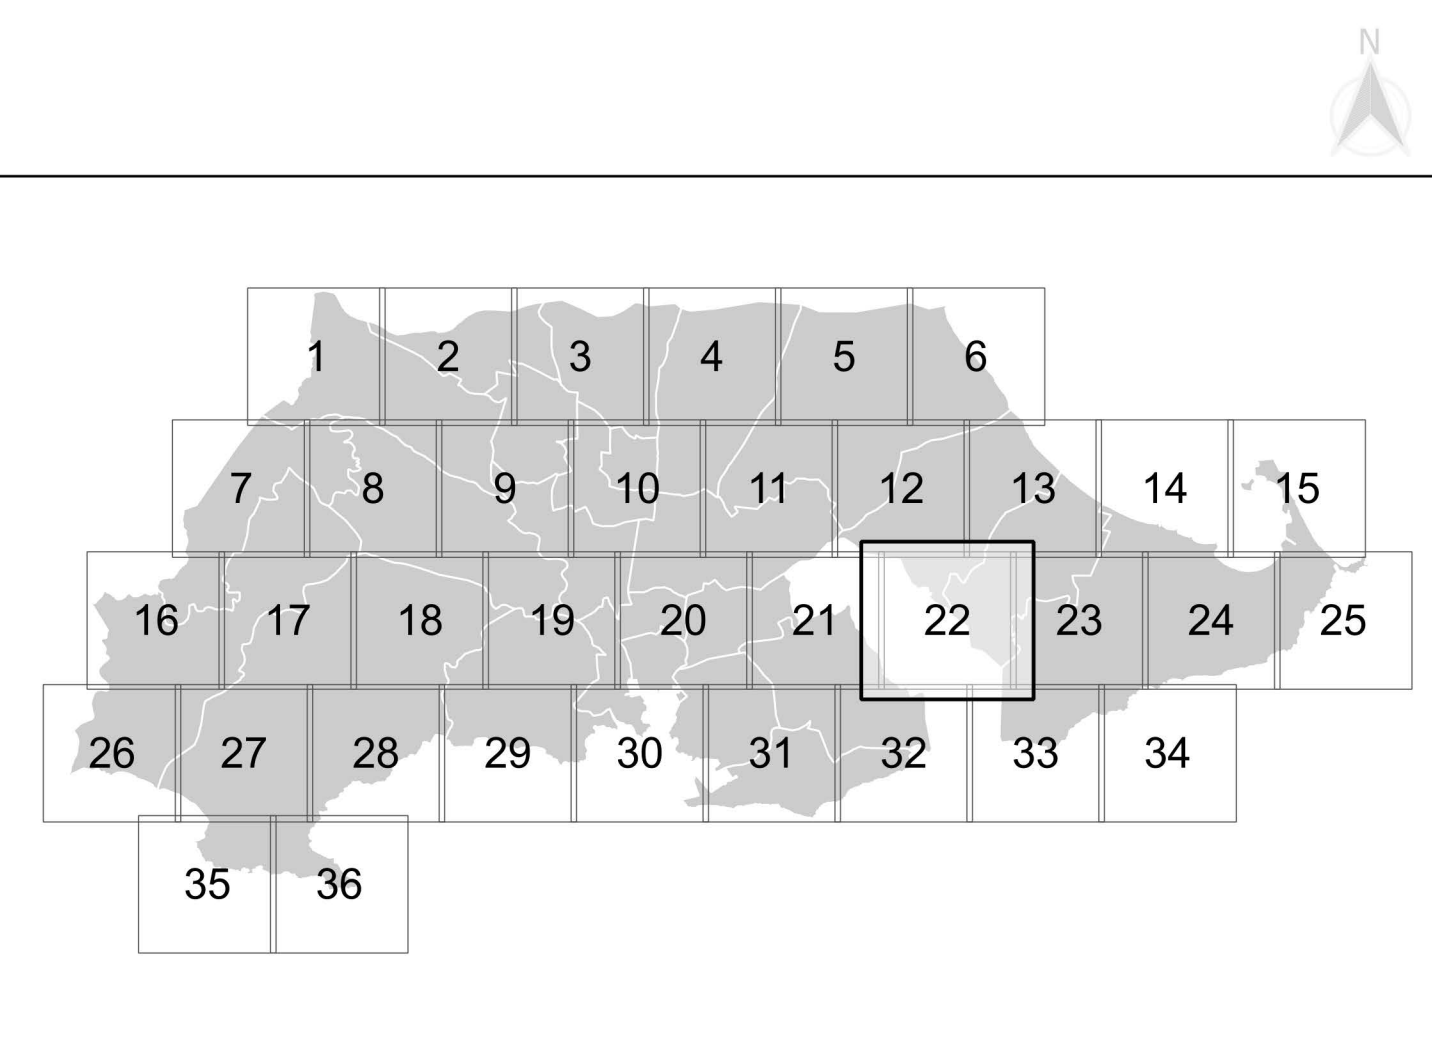

<p>PROMOTOR</p>	<p>PLAN GENERAL MUNICIPAL DE ORDENACIÓN</p> <p>CARTAGENA</p>	
	<p>PUBLICACIONES REALIZADAS EN BOLETÍN OFICIAL DE LA REGIÓN DE MURCIA</p> <p>A. INICIAL A. PROVISIONAL A. DEFINITIVA</p> <p>2019-04-05 2024-06-27</p>	
<p>EQUIPO REDACTOR</p>	<p>PLANO DE ORDENACIÓN</p>	
	<p>ORDENACIÓN GENERAL. ZONIFICACIÓN DEL NO URBANIZABLE</p>	
<p>IDENTIFICADOR DEL INSTRUMENTO</p> <p>APROBACIÓN INICIAL</p>	<p>PO4</p>	
<p>FECHA: Julio 2024</p> <p>VERSIÓN: Texto refundido</p>	<p>ESCALA: 1 : 10.000</p>	<p>NUMERO DE SERIE: PO4</p> <p>HUJA Nº: 22/36</p>