
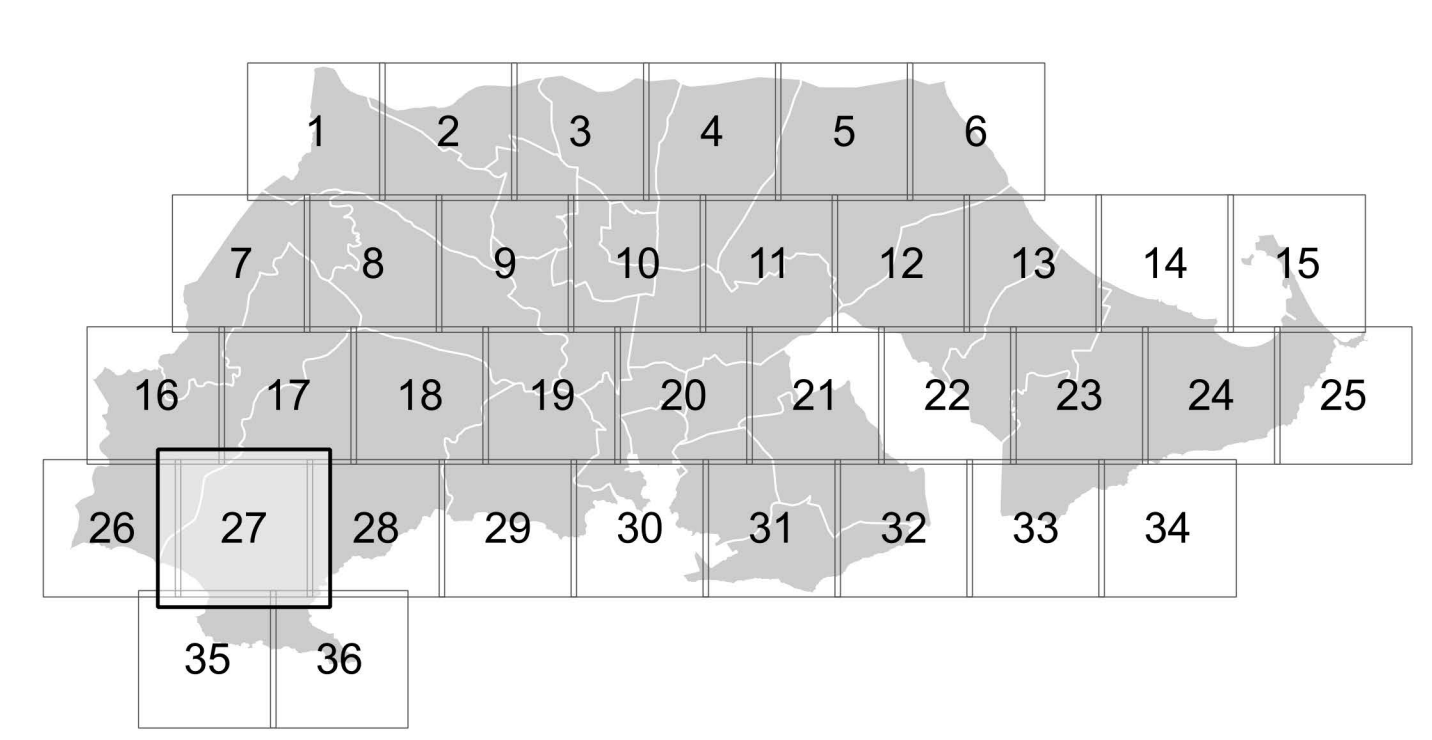


**LEYENDA**

Ámbito instrumento	Dominio público
Suelo urbano	Dominio Público Marítimo Terrestres (DPMT)
Suelo urbano (U)	Dominio Público Portuario (DPP)
Suelo urbano especial (UE)	Dominio Público Hidráulico (DPH)
Suelo urbano de núcleo rural (UR)	Dominio Público Ferroviario (DPF)
Suelo urbanizable	Dominio Público de Carreteras (DPC)
Sectorizado (ZZ)	Montes de Dominio Público (DPMP)
ZA Residencial de alta densidad	Servidumbres
ZM Residencial de media densidad	Servidumbre de tránsito (St)
ZB Residencial de baja densidad	Servidumbre de Protección (Spr)
ZU Residencial de mínima densidad	Zona de influencia (Sin)
ZP Actividad económica/Productiva	Zona de servidumbre (Sse)
Sin sectorizar (ZS)	Zona de policía (Spo)
SA Residencial de alta densidad	Línea límite de edificación (Sle)
SM Residencial de media densidad	Zona de afección (Saf)
SB Residencial de baja densidad	
SU Residencial de mínima densidad	
SP Actividad económica/Productiva	
Especial sin sectorizar (ZE-S)	
No urbanizable de protección específica	<b>Elementos catalogados</b>
Áreas naturales de agua	Elementos catalogados
De protección de costas (NE-NA-COS)	Bien de interés cultural (BIC)
De protección de cauces (NE-NA-CAU)	Bien catalogado por su relevancia cultural (BCR)
Áreas naturales de tierra	Entorno de BIC
De protección ambiental (NE-NT-AMB)	Catálogo de árboles
De protección geomorfológica (NE-NT-GEO)	Árbol monumental o singular (BAM)
De protección paisajística (NE-NT-PAI)	
Uso agropecuario (NE-AG-TRA)	<b>Valores y riesgos</b>
No urbanizable protegido por el planeamiento	Riesgos área
Uso agropecuario	Riesgos naturales (vRN):
Zona agrícola de regadío intensivo (NP-AG-REG)	Zona de flujo preferente (ZFP)
Zona agrícola de secano (NP-AG-SEC)	Zona inundable (ZI)
Áreas naturales de tierra (NP-NT-ECO)	Inundación de origen marino (IM)
Uso minero y canteras (NP-AM-MIN)	Riesgos de la minería (AM)
Otros usos	Riesgos industriales y tecnológicos (vRI)
De protección del Mar Menor (NP-OT-MARME)	Parcelas contaminadas (PC)
De protección de Sitio Histórico (NP-OT-SHIS)	Línea eléctrica (LE)
No urbanizable inadecuado	Límite riesgo
Uso agropecuario (NI-AG-COMP)	Accidentes graves en los que intervengan Sustancias Peligrosas (SP)
Áreas naturales de tierra (NI-NT-IMPR)	Plantas solares fotovoltaicas (FV)
Otros usos (NI-OT-DEF)	Valores naturales
Sistemas Generales	Valores medioambientales (vMB)
Sistema General Comunicaciones (GC)	Valores de hábitats (vMT)
Sistema General Equipamientos (GQ)	Valores agropecuarios (vAG)
Sistema General Espacios Libres (GV)	Otros valores
Sistema General Infraestructuras (GF)	Valor de reserva para futuros sistemas (vFS)
<i>* indica titularidad privada</i>	<b>Ámbitos de planeamiento</b>
<b>GESTIÓN DE SISTEMAS</b>	Ámbitos de planeamiento
O Sistema general existente u obtenido	Plan Especial de Conjunto Histórico (PECH)
X Sistema general a obtener por expropiación	Plan Especial (PE)
- (factor) Sistema general a obtener por vinculación al sector	Estudio de Detalle (ED)

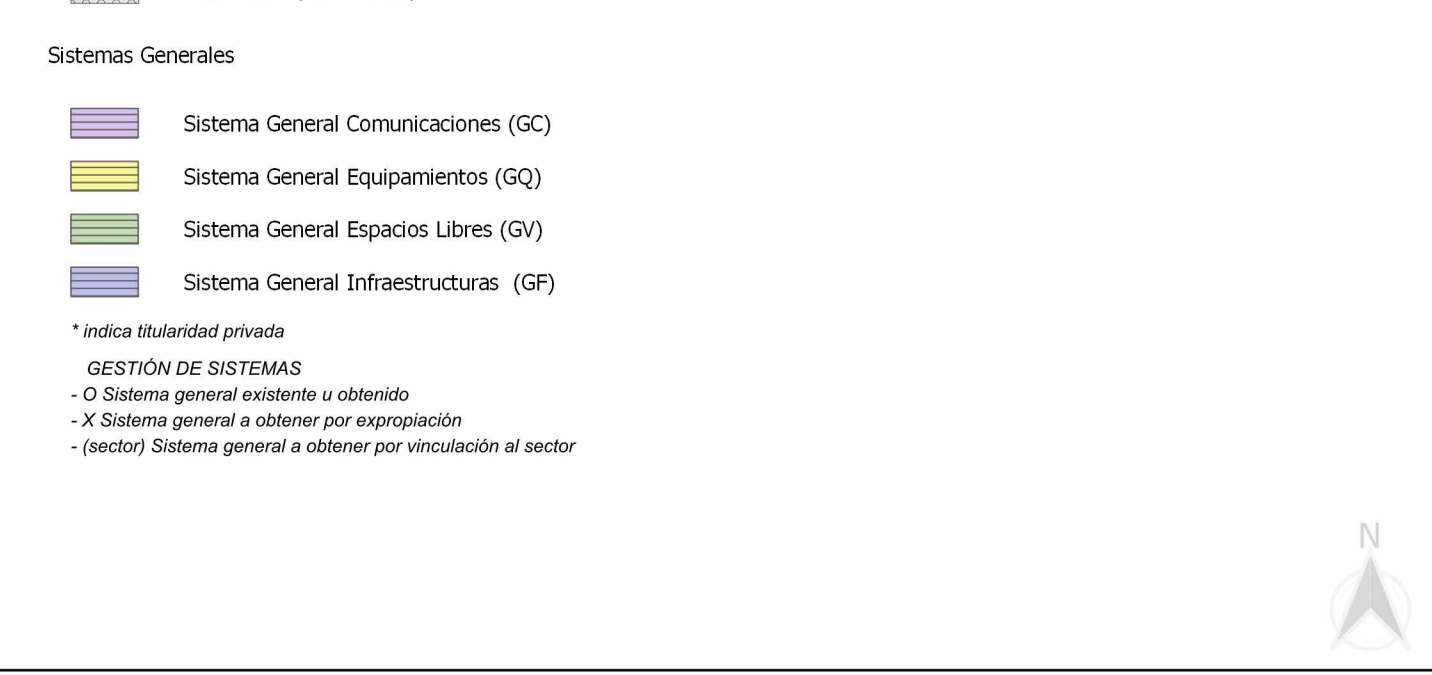

<b>PROMOTOR</b>  Ayuntamiento Cartagena	<b>PLAN GENERAL MUNICIPAL DE ORDENACIÓN</b>  <b>CARTAGENA</b>	
	PUBLICACIONES REALIZADAS EN BOLETÍN OFICIAL DE LA REGIÓN DE MURCIA A. AVANCE: 2019-04-05    A. INICIAL: 2024-06-27    A. PROVISIONAL:    A. DEFINITIVA:	
<b>EQUIPO REDACTOR</b>   <b>PGMO UTE</b> - CARTAGENA	<b>PLANO DE ORDENACIÓN</b>  <b>ORDENACIÓN GENERAL. ZONIFICACIÓN DEL NO URBANIZABLE</b>	
	<b>IDENTIFICADOR DEL INSTRUMENTO</b> <b>APROBACIÓN INICIAL</b>	
FECHA: Julio 2024	VERSIÓN: Texto refundido	ESCALA: 1 : 10.000 
IDENTIFICADOR DEL INSTRUMENTO: <b>PO4</b>		NUMERO DE SERIE: <b>PO4</b> HOJA Nº: <b>27/36</b>