


**LEYENDA**

<p>Ámbito instrumento</p> <p>Suelo urbano</p> <ul style="list-style-type: none"> <li>Suelo urbano (U)</li> <li>Suelo urbano especial (UE)</li> <li>Suelo urbano de núcleo rural (UR)</li> </ul> <p>Suelo urbanizable</p> <ul style="list-style-type: none"> <li>Sectorizado (ZZ) <ul style="list-style-type: none"> <li>ZA Residencial de alta densidad</li> <li>ZM Residencial de media densidad</li> <li>ZB Residencial de baja densidad</li> <li>ZU Residencial de mínima densidad</li> <li>ZP Actividad económica/Productiva</li> </ul> </li> <li>Sin sectorizar (ZS) <ul style="list-style-type: none"> <li>SA Residencial de alta densidad</li> <li>SM Residencial de media densidad</li> <li>SB Residencial de baja densidad</li> <li>SP Residencial de mínima densidad</li> <li>SP Actividad económica/Productiva</li> </ul> </li> <li>Especial sin sectorizar (ZE-S)</li> </ul> <p>No urbanizable de protección específica</p> <ul style="list-style-type: none"> <li>Áreas naturales de agua <ul style="list-style-type: none"> <li>De protección de costas (NE-NA-COS)</li> <li>De protección de cauces (NE-NA-CAU)</li> </ul> </li> <li>Áreas naturales de tierra <ul style="list-style-type: none"> <li>De protección ambiental (NE-NT-AMB)</li> <li>De protección geomorfológica (NE-NT-GEO)</li> <li>De protección paisajística (NE-NT-PAI)</li> </ul> </li> <li>Uso agropecuario (NE-AG-TRA)</li> </ul> <p>No urbanizable protegido por el planeamiento</p> <ul style="list-style-type: none"> <li>Uso agropecuario <ul style="list-style-type: none"> <li>Zona agrícola de regadío intensivo (NP-AG-REG)</li> <li>Zona agrícola de secano (NP-AG-SEC)</li> </ul> </li> <li>Áreas naturales de tierra (NP-NT-ECO)</li> <li>Uso minero y canteras (NP-AM-MIN)</li> <li>Otros usos <ul style="list-style-type: none"> <li>De protección del Mar Menor (NP-OT-MARME)</li> <li>De protección de Sitio Histórico (NP-OT-SHIS)</li> </ul> </li> </ul> <p>No urbanizable inadecuado</p> <ul style="list-style-type: none"> <li>Uso agropecuario (NI-AG-COMP)</li> <li>Áreas naturales de tierra (NI-NT-IMPR)</li> <li>Otros usos (NI-OT-DEF)</li> </ul> <p>Sistemas Generales</p> <ul style="list-style-type: none"> <li>Sistema General Comunicaciones (GC)</li> <li>Sistema General Equipamientos (GQ)</li> <li>Sistema General Espacios Libres (GV)</li> <li>Sistema General Infraestructuras (GF)</li> </ul> <p><small>* indica titularidad privada</small></p> <p><b>GESTIÓN DE SISTEMAS</b></p> <ul style="list-style-type: none"> <li>O Sistema general existente u obtenido</li> <li>-X Sistema general a obtener por expropiación</li> <li>- (factor) Sistema general a obtener por vinculación al sector</li> </ul>	<p>Dominiu público y servidumbres</p> <ul style="list-style-type: none"> <li>Dominio público <ul style="list-style-type: none"> <li>Dominio Público Marítimo Terrestres (DPMT)</li> <li>Dominio Público Portuario (DPP)</li> <li>Dominio Público Hidráulico (DPH)</li> <li>Dominio Público Ferroviario (DPF)</li> <li>Dominio Público de Carreteras (DPC)</li> <li>Montes de Dominio Público (DPMP)</li> </ul> </li> <li>Servidumbres <ul style="list-style-type: none"> <li>Servidumbre de tránsito (St)</li> <li>Servidumbre de Protección (Spr)</li> <li>Zona de influencia (Sin)</li> <li>Zona de servidumbre (Sse)</li> <li>Zona de policía (Spo)</li> <li>Línea límite de edificación (Sle)</li> <li>Zona de afección (Saf)</li> </ul> </li> </ul> <p>Elementos catalogados</p> <ul style="list-style-type: none"> <li>Elementos catalogados <ul style="list-style-type: none"> <li>Bien de interés cultural (BIC)</li> <li>Bien catalogado por su relevancia cultural (BCR)</li> </ul> </li> <li>Entorno de BIC</li> <li>Catálogo de árboles <ul style="list-style-type: none"> <li>Árbol monumental o singular (BAM)</li> </ul> </li> </ul> <p>Valores y riesgos</p> <ul style="list-style-type: none"> <li>Riesgos área <ul style="list-style-type: none"> <li>Riesgos naturales (vRN): <ul style="list-style-type: none"> <li>Zona de flujo preferente (ZFP)</li> <li>Zona inundable (ZI)</li> <li>Inundación de origen marino (IM)</li> </ul> </li> <li>Riesgos de la minería (AM)</li> <li>Riesgos industriales y tecnológicos <ul style="list-style-type: none"> <li>Parcelas contaminadas (PC)</li> <li>Línea eléctrica (LE)</li> </ul> </li> </ul> </li> <li>Límite riesgo <ul style="list-style-type: none"> <li>Accidentes graves en los que intervengan Sustancias Peligrosas (SP)</li> <li>Plantas solares fotovoltaicas (FV)</li> </ul> </li> <li>Valores naturales <ul style="list-style-type: none"> <li>Valores medioambientales (vMB)</li> <li>Valores de hábitats (vMT)</li> <li>Valores agropecuarios (vAG)</li> </ul> </li> <li>Otros valores <ul style="list-style-type: none"> <li>Valor de reserva para futuros sistemas (vFS)</li> </ul> </li> </ul> <p>Ámbitos de planeamiento</p> <ul style="list-style-type: none"> <li>Ámbitos de planeamiento <ul style="list-style-type: none"> <li>Plan Especial de Conjunto Histórico (PECH)</li> <li>Plan Especial (PE)</li> <li>Estudio de Detalle (ED)</li> </ul> </li> </ul>
--	---

NE-NT-AMB  
NE-NT-AMB

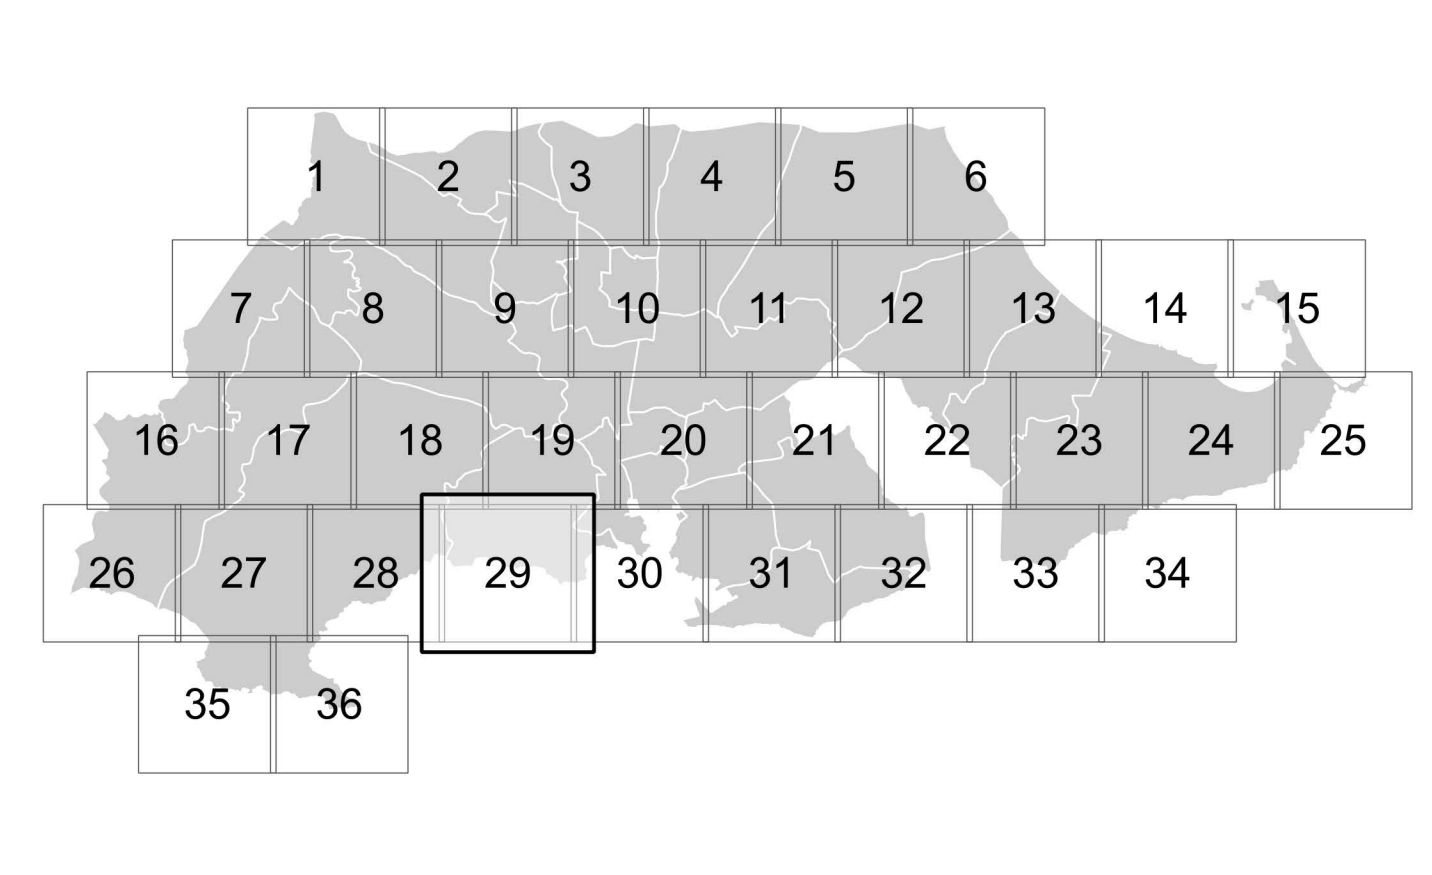

<p>PROMOTOR</p> <p>Ayuntamiento de Cartagena</p>	<p><b>PLAN GENERAL MUNICIPAL DE ORDENACIÓN</b></p> <p>CARTAGENA</p> <p>PUBLICACIONES REALIZADAS EN BOLETÍN OFICIAL DE LA REGIÓN DE MURCIA</p> <table border="1"> <tr> <td>A. AVANCE</td> <td>A. INICIAL</td> <td>A. PROVISIONAL</td> <td>A. DEFINITIVA</td> </tr> <tr> <td>2019-04-05</td> <td></td> <td>2024-06-27</td> <td></td> </tr> </table>	A. AVANCE	A. INICIAL	A. PROVISIONAL	A. DEFINITIVA	2019-04-05		2024-06-27	
	A. AVANCE	A. INICIAL	A. PROVISIONAL	A. DEFINITIVA					
2019-04-05		2024-06-27							
<p>EQUIPO REDACTOR</p> <p>PGMU UTE - CARTAGENA</p>	<p>PLANO DE ORDENACIÓN</p> <p>ORDENACIÓN GENERAL. ZONIFICACIÓN DEL NO URBANIZABLE</p>								
<p>IDENTIFICADOR DEL INSTRUMENTO</p> <p>APROBACIÓN INICIAL</p> <p>FECHA: Julio 2024</p> <p>VERSIÓN: Texto refundido</p>	<p>PO4</p> <p>ESCALA: 1 : 10.000</p> <p>NUMERO DE SERIE: PO4</p> <p>HUJA Nº: 29/36</p>								