


LEYENDA

Ámbito instrumento	Dominio público
Suelo urbano	Dominio Público Marítimo Terrestres (DPMT)
Suelo urbano (U)	Dominio Público Portuario (DPP)
Suelo urbano especial (UE)	Dominio Público Hidráulico (DPH)
Suelo urbano de núcleo rural (UR)	Dominio Público Ferroviario (DPF)
	Dominio Público de Carreteras (DPC)
	Montes de Dominio Público (DPMP)
Suelo urbanizable	Servidumbres
Sectorizado (ZZ)	Servidumbre de tránsito (St)
ZA Residencial de alta densidad	Servidumbre de Protección (SP)
ZM Residencial de media densidad	Zona de Influencia (Sin)
ZB Residencial de baja densidad	Zona de servidumbre (Sse)
ZU Residencial de mínima densidad	Zona de policía (Spo)
ZP Actividad económica/Productiva	Línea límite de edificación (Sle)
Sin sectorizar (ZS)	Zona de afección (Saf)
SA Residencial de alta densidad	
SM Residencial de media densidad	
SB Residencial de baja densidad	
SU Residencial de mínima densidad	
SP Actividad económica/Productiva	
Especial sin sectorizar (ZE-S)	
No urbanizable de protección específica	Elementos catalogados
Áreas naturales de agua	Elementos catalogados
De protección de costas (NE-NA-COS)	Bien de interés cultural (BIC)
De protección de cauces (NE-NA-CAU)	Bien catalogado por su relevancia cultural (BCR)
Áreas naturales de tierra	Entorno de BIC
De protección ambiental (NE-NT-AMB)	Catálogo de árboles
De protección geomorfológica (NE-NT-GEO)	Árbol monumental o singular (BAM)
De protección paisajística (NE-NT-PAI)	
Uso agropecuario (NE-AG-TRA)	
No urbanizable protegido por el planeamiento	Valores y riesgos
Uso agropecuario	Riesgos área
Zona agrícola de regadío intensivo (NP-AG-REG)	Riesgos naturales (vRN):
Zona agrícola de secano (NP-AG-SEC)	Zona de flujo preferente (ZFP)
Áreas naturales de tierra (NP-NT-ECO)	Zona inundable (ZI)
Uso minero y canteras (NP-AM-MIN)	Inundación de origen marino (IM)
Otros usos	Riesgos de la minería (AM)
De protección del Mar Menor (NP-OT-MARME)	Riesgos industriales y tecnológicos
De protección de Sitio Histórico (NP-OT-SHIS)	Parcelas contaminadas (PC)
	Línea eléctrica (LE)
No urbanizable inadecuado	Límite riesgo
Uso agropecuario (NI-AG-COMP)	Accidentes graves en los que intervengan
Áreas naturales de tierra (NI-NT-IMPR)	Sustancias Peligrosas (SP)
Otros usos (NI-OT-DEF)	Plantas solares fotovoltaicas (FV)
	Valores naturales
	Valores medioambientales (VMB)
	Valores de hábitats (VMT)
	Valores agropecuarios (VAG)
	Otros valores
	Valor de reserva para futuros sistemas (vRS)
	Ámbitos de planeamiento
	Ámbitos de planeamiento
	Plan Especial de Conjunto Histórico (PECH)
	Plan Especial (PE)
	Estudio de Detalle (ED)

** indica titularidad privada*
GESTIÓN DE SISTEMAS
 - O Sistema general existente u obtenido
 - X Sistema general a obtener por expropiación
 - (factor) Sistema general a obtener por vinculación al sector

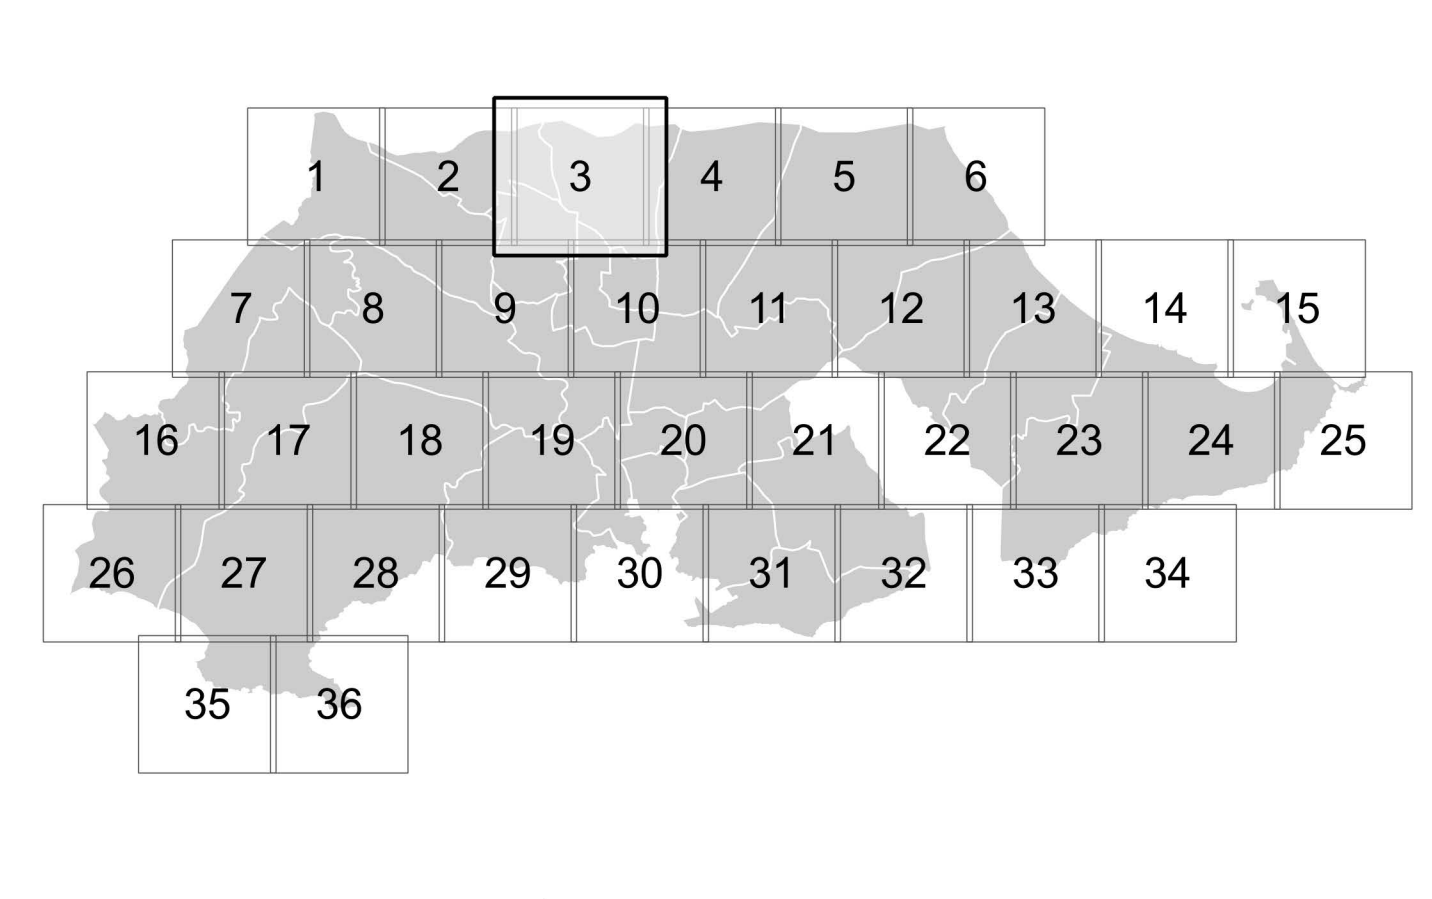

PROMOTOR Ayuntamiento Cartagena	PLAN GENERAL MUNICIPAL DE ORDENACIÓN CARTAGENA <small>PUBLICACIONES REALIZADAS EN BOLETÍN OFICIAL DE LA REGIÓN DE MURCIA</small> A. AVANCE A. INICIAL A. PROVISIONAL A. DEFINITIVA	
	EQUIPO REDACTOR PGMO UTE -CARTAGENA-	
IDENTIFICADOR DEL INSTRUMENTO APROBACIÓN INICIAL		PO4 <small>FECHA: Julio 2024</small> <small>VERSIÓN: Texto refundido</small> <small>ESCALA: 0 100 200 300 400 m</small> <small>1:10.000</small> <small>NUMERO DE SERIE: PO4</small> <small>HOJA Nº: 3/36</small>