

LEYENDA

| | |
|---|--|
| <p>Ámbito instrumento</p> <p>Suelo urbano</p> <ul style="list-style-type: none"> Suelo urbano (U) Suelo urbano especial (UE) Suelo urbano de núcleo rural (UR) <p>Suelo urbanizable</p> <ul style="list-style-type: none"> Sectorizado (ZZ) <ul style="list-style-type: none"> ZA Residencial de alta densidad ZM Residencial de media densidad ZB Residencial de baja densidad ZU Residencial de mínima densidad ZP Actividad económica/Productiva Sin sectorizar (ZS) <ul style="list-style-type: none"> SA Residencial de alta densidad SM Residencial de media densidad SB Residencial de baja densidad SU Residencial de mínima densidad SP Actividad económica/Productiva Especial sin sectorizar (ZE-S) <p>No urbanizable de protección específica</p> <ul style="list-style-type: none"> Áreas naturales de agua <ul style="list-style-type: none"> De protección de costas (NE-NA-COS) De protección de cauces (NE-NA-CAU) Áreas naturales de tierra <ul style="list-style-type: none"> De protección ambiental (NE-NT-AMB) De protección geomorfológica (NE-NT-GEO) De protección paisajística (NE-NT-PAI) Uso agropecuario (NE-AG-TRA) <p>No urbanizable protegido por el planeamiento</p> <ul style="list-style-type: none"> Uso agropecuario <ul style="list-style-type: none"> Zona agrícola de regadío intensivo (NP-AG-REG) Zona agrícola de secano (NP-AG-SEC) Áreas naturales de tierra (NP-NT-ECO) Uso minero y canteras (NP-AM-MIN) Otros usos <ul style="list-style-type: none"> De protección del Mar Menor (NP-OT-MARME) De protección de Sitio Histórico (NP-OT-SHIS) <p>No urbanizable inadecuado</p> <ul style="list-style-type: none"> Uso agropecuario (NI-AG-COMP) Áreas naturales de tierra (NI-NT-IMPR) Otros usos (NI-OT-DEF) | <p>Ámbito instrumento</p> <p>Dominios públicos y servidumbres</p> <ul style="list-style-type: none"> Dominio público <ul style="list-style-type: none"> Dominio Público Marítimo Terrestres (DPMT) Dominio Público Portuario (DPP) Dominio Público Hidráulico (DPH) Dominio Público Ferroviario (DPF) Dominio Público de Carreteras (DPC) Montes de Dominio Público (DPMP) Servidumbres <ul style="list-style-type: none"> Servidumbre de tránsito (St) Servidumbre de Protección (Spr) Zona de influencia (Sin) Zona de servidumbre (Sse) Zona de policía (Spo) Línea límite de edificación (Sle) Zona de afección (Saf) <p>Elementos catalogados</p> <ul style="list-style-type: none"> Elementos catalogados <ul style="list-style-type: none"> Bien de interés cultural (BIC) Bien catalogado por su relevancia cultural (BCR) Entorno de BIC Catálogo de árboles <ul style="list-style-type: none"> Árbol monumental o singular (BAM) <p>Valores y riesgos</p> <ul style="list-style-type: none"> Riesgos naturales (vRN): <ul style="list-style-type: none"> Zona de flujo preferente (ZFP) Zona inundable (ZI) Inundación de origen marino (IM) Riesgos de la minería (AM) Riesgos industriales y tecnológicos (vRI) <ul style="list-style-type: none"> Parcelas contaminadas (PC) Línea eléctrica (LE) Límite riesgo <ul style="list-style-type: none"> Accidentes graves en los que intervengan Sustancias Peligrosas (SP) Plantas solares fotovoltaicas (Fv) Valores naturales <ul style="list-style-type: none"> Valores medioambientales (vMB) Valores de hábitats (vMT) Valores agropecuarios (vAG) Otros valores <ul style="list-style-type: none"> Valor de reserva para futuros sistemas (vFS) <p>Ámbitos de planeamiento</p> <ul style="list-style-type: none"> Ámbitos de planeamiento <ul style="list-style-type: none"> Plan Especial de Conjunto Histórico (PECH) Plan Especial (PE) Estudio de Detalle (ED) |
|---|--|


Sistemas Generales

- Sistema General Comunicaciones (GC)
- Sistema General Equipamientos (GQ)
- Sistema General Espacios Libres (GV)
- Sistema General Infraestructuras (GF)

** indica titularidad privada*

GESTIÓN DE SISTEMAS

- O Sistema general existente u obtenido
- X Sistema general a obtener por expropiación
- (factor) Sistema general a obtener por vinculación al sector

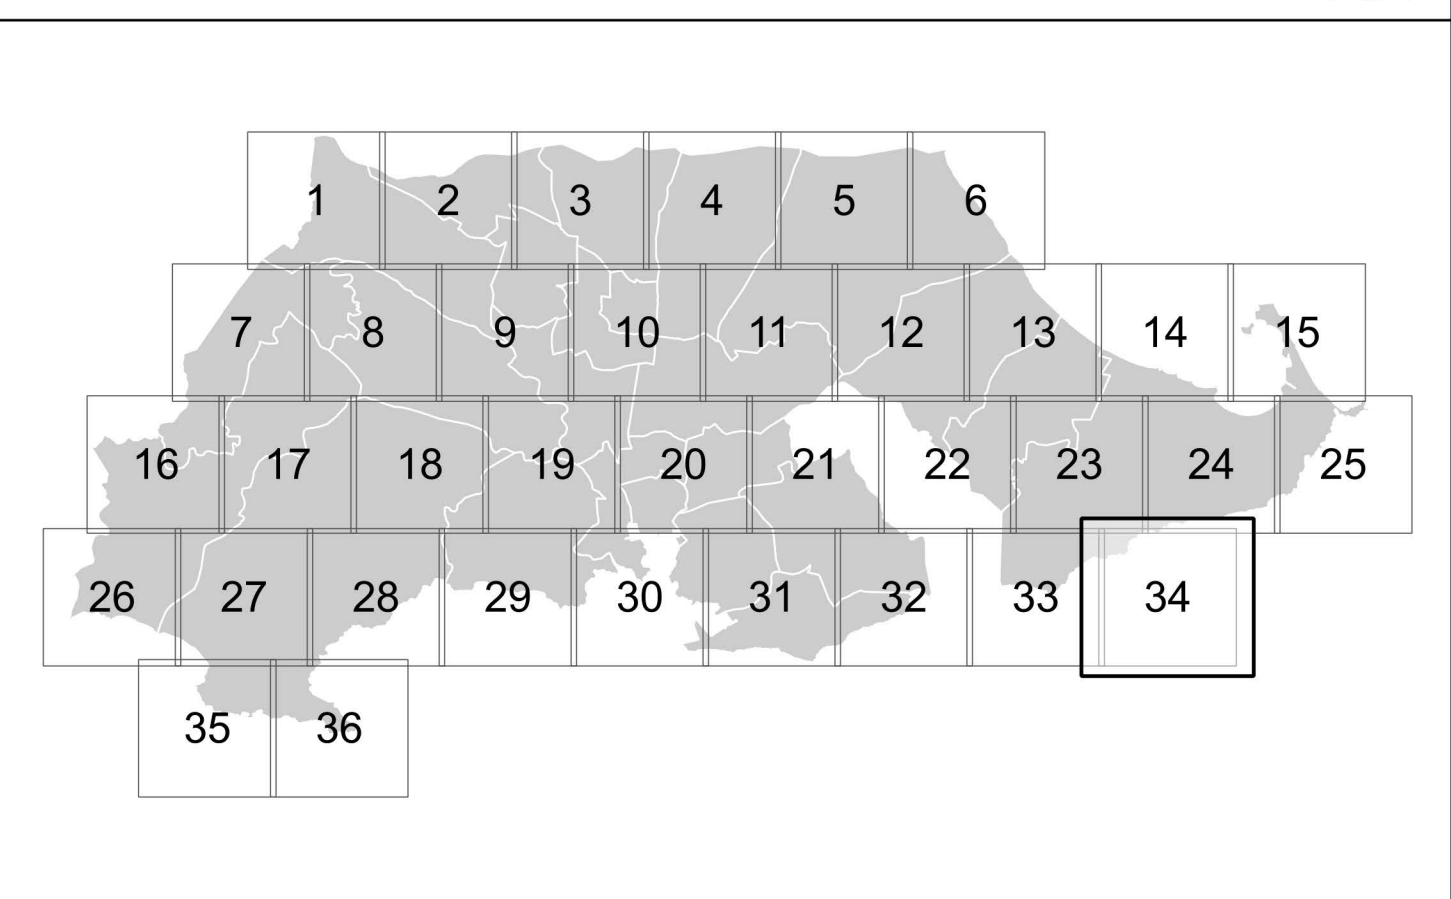

| | | | | | | | | |
|---|---|----------------|---------------|----------------|---------------|------------|--|------------|
| | <p>PROMOTOR</p> <p>PLAN GENERAL MUNICIPAL DE ORDENACIÓN</p> | | | | | | | |
| | <p>CARTAGENA</p> <p>PUBLICACIONES REALIZADAS EN BOLETÍN OFICIAL DE LA REGIÓN DE MURCIA</p> <table border="1"> <tr> <td>A. AVANCE</td> <td>A. INICIAL</td> <td>A. PROVISIONAL</td> <td>A. DEFINITIVA</td> </tr> <tr> <td>2019-04-05</td> <td></td> <td>2024-06-27</td> <td></td> </tr> </table> | A. AVANCE | A. INICIAL | A. PROVISIONAL | A. DEFINITIVA | 2019-04-05 | | 2024-06-27 |
| A. AVANCE | A. INICIAL | A. PROVISIONAL | A. DEFINITIVA | | | | | |
| 2019-04-05 | | 2024-06-27 | | | | | | |
| <p>EQUIPO REDACTOR</p> <p>PGMO UTE —CARTAGENA</p> | <p>PLANO DE ORDENACIÓN</p> <p>ORDENACIÓN GENERAL. ZONIFICACIÓN DEL NO URBANIZABLE</p> | | | | | | | |

| | | | |
|-------------------------------|--------------------------|---|----------------------|
| IDENTIFICADOR DEL INSTRUMENTO | PO4 | | |
| APROBACIÓN INICIAL | | | |
| FECHA: Julio 2024 | VERSIÓN: Texto refundido | ESCALA: 1 : 10.000 0 100 200 300 400 m | NUMERO DE SERIE: PO4 |
| | | | HOJA Nº: 34/36 |