


LEYENDA	
	Ámbito instrumento
	Suelo urbano
	Suelo urbano especial (UE)
	Suelo urbano de núcleo rural (UR)
	Suelo urbanizable
	Sectorizado (ZZ) ZA Residencial de alta densidad ZM Residencial de media densidad ZB Residencial de baja densidad ZU Residencial de mínima densidad ZP Actividad económica /Productiva
	Sin sectorizar (ZS) SA Residencial de alta densidad SM Residencial de media densidad SB Residencial de baja densidad SU Residencial de mínima densidad SP Actividad económica /Productiva
	Especial sin sectorizar (ZE-S)
	No urbanizable de protección específica
	Áreas naturales de agua De protección de costas (NE-NA-COS) De protección de cauces (NE-NA-CAU)
	Áreas naturales de tierra De protección ambiental (NE-NT-AMB) De protección geomorfológica (NE-NT-GEO) De protección paisajística (NE-NT-PAU)
	Uso agropecuario (NE-AG-TRA)
	No urbanizable protegido por el planeamiento
	Uso agropecuario Zona agrícola de regadío intensivo (NP-AG-REG) Zona agrícola de secano (NP-AG-SEC)
	Áreas naturales de tierra (NP-NT-ECO)
	Uso minero y canteras (NP-AM-MIN)
	Otros usos De protección del Mar Menor (NP-OT-MARME) De protección de Sitio Histórico (NP-OT-SHIS)
	No urbanizable inadecuado
	Uso agropecuario (NI-AG-COMP)
	Áreas naturales de tierra (NI-NT-IMPR)
	Otros usos (NI-OT-DEF)
	Sistemas Generales
	Sistema General Comunicaciones (GC)
	Sistema General Equipamientos (GQ)
	Sistema General Espacios Libres (GV)
	Sistema General Infraestructuras (GF)
<small>* indica titularidad privada GESTIÓN DE SISTEMAS - O Sistema general existente u obtenido - X Sistema general a obtener por expropiación - (sector) Sistema general a obtener por vinculación al sector</small>	
Dominios públicos y servidumbres	
	Dominio público
	Servidumbres
	Elementos catalogados
	Valores y riesgos
	Ámbitos de planeamiento

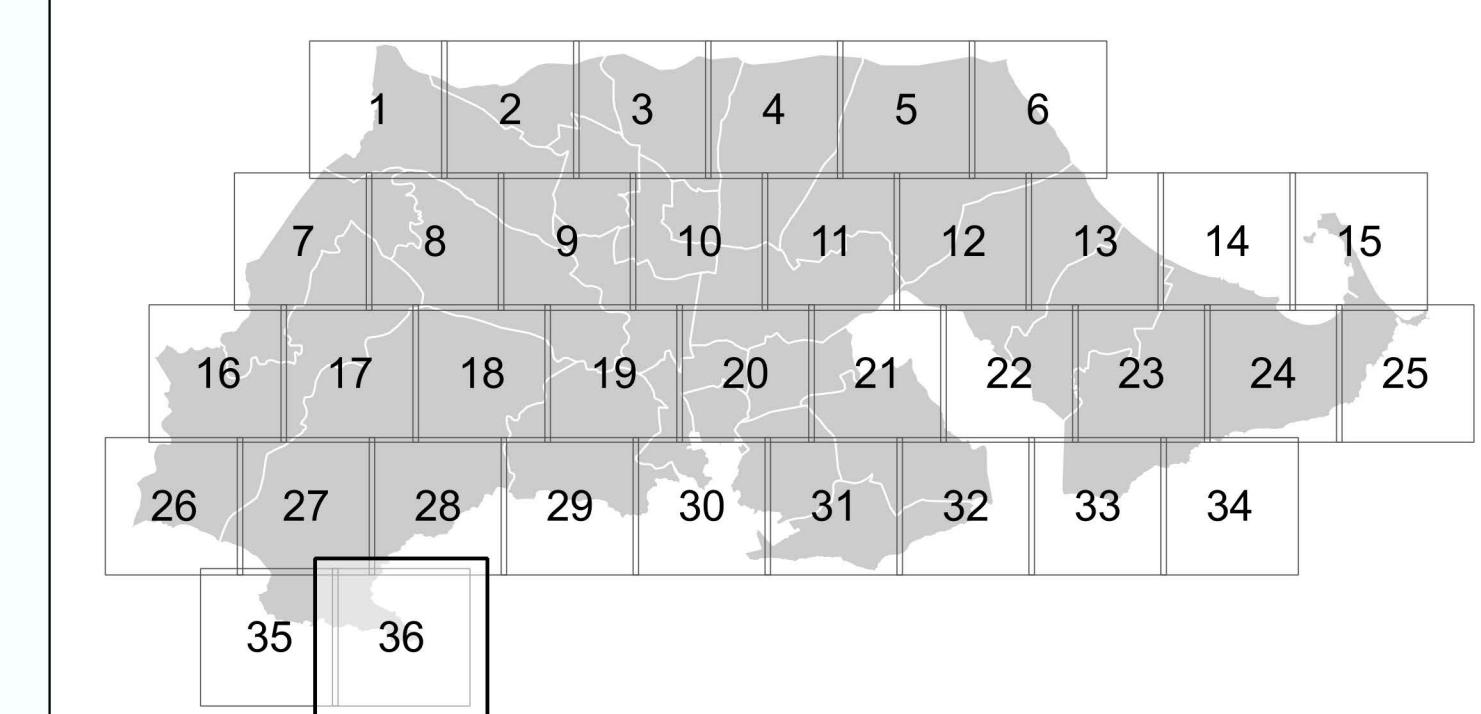

PROMOTOR	PLAN GENERAL MUNICIPAL DE ORDENACIÓN
	CARTAGENA
	PUBLICACIONES REALIZADAS EN BOLETÍN OFICIAL DE LA REGIÓN DE MURCIA
A. AVANCE	A. INICIAL
2019-04-05	2024-06-27
EQUIPO REDACTOR	PLANO DE ORDENACIÓN
	ORDENACIÓN GENERAL. ZONIFICACIÓN DEL NO URBANIZABLE
IDENTIFICADOR DEL INSTRUMENTO	PO4
APROBACIÓN INICIAL	
FECHA	VERSIÓN
Julio 2024	Texto refundido
ESCALA	1:10.000 0 100 200 300 400 m
NUMERO DE SERIE	PO4
HOJA N°	36/36