


**LEYENDA**

Ámbito instrumento	Alineaciones
<b>Suelo Urbano</b>	<b>Sistemas locales</b>
Suelo urbano (U)	Sistema local comunicaciones (C)
Suelo urbano especial (UE)	Sistema local infraestructuras (I)
Suelo urbano de núcleo rural (UR)	Sistema local equipamiento (Q)
<b>Suelo Urbanizable</b>	Sistema local espacio libre (V)
Sectorizado (ZZ)	<b>Usos permORIZADOS</b>
ZA Residencial de alta densidad	Uso residencial (R)
ZM Residencial de media densidad	Uso industrial (I)
ZB Residencial de baja densidad	Uso terciario (T)
ZU Residencial de mínima densidad	VW Espacio Libre Privado
ZP Actividad económica/Productiva	
Sin sectorizar (ZS)	
SA Residencial de alta densidad	<b>Elementos catalogados</b>
SM Residencial de media densidad	Elementos catalogados
SB Residencial de baja densidad	Bien de interés cultural (BIC)
SU Residencial de mínima densidad	Bien catalogado por su relevancia cultural (BCR)
SP Actividad económica/Productiva	Entorno de BIC
Especial sin sectorizar (ZE-S)	Catálogo de árboles
<b>No urbanizable de protección específica</b>	Árbol monumental o singular (BAM)
Áreas naturales de agua (NE-NA)	<b>Valores y riesgos</b>
De protección de costas (NE-NA-COS)	Riesgos área
De protección de cauces (NE-NA-CAL)	Riesgos naturales (vRN):
Áreas naturales de tierra (NT)	Zona de flujo preferente (ZFP)
De protección ambiental (NE-NT-AMB)	Zona inundable (ZI)
De protección geomorfológica (NE-NT-GEO)	Inundación de origen marino (IM)
De protección paisajística (NE-NT-PAI)	Riesgos de la minería (AM)
Uso agropecuario (NE-AG)	Riesgos industriales y tecnológicos (vRI)
<b>No urbanizable protegido por planeamiento</b>	Parcelas contaminadas (PC)
Uso agropecuario (NP-AG)	Línea eléctrica (LE)
Zona agrícola de regadío intensivo (NP-AG-REG)	Límite riesgo
Zona agrícola de secano (NP-AG-SEC)	Accidentes graves en los que intervengan
Áreas naturales de tierra (NP-NT-ECO)	Sustancias peligrosas (SP)
Minería, canteras (NP-AM-MIN)	Plantas solares fotovoltaicas (FV)
Otros usos	Valores naturales
De protección del Mar Menor (NP-OT-MARME)	Valores medioambientales (vMB)
De protección de Sitio Histórico (NP-OT-SHIS)	Valores de hábitats (vMT)
<b>No urbanizable inadecuado</b>	Valores agropecuarios (vAG)
Uso agropecuario (NI-AG-COMP)	Valor de reserva para futuros sistemas (vFS)
Áreas naturales de tierra (NI-NT-IMPR)	
Otros (NI-OT-DEF)	<b>Dominios públicos y servidumbres</b>
<b>Ámbitos de planeamiento</b>	Dominio público
Ámbitos de planeamiento	Dominio Público Marítimo Terrestre (DPMT)
Plan Especial de Conjunto Histórico (PECH)	Dominio Público Portuario (DPP)
Plan Especial (PE)	Dominio Público Hidráulico (DPH)
Estudio de Detalle (ED)	Dominio Público Ferroviario (DPF)
<b>Sistemas generales (G)</b>	Dominio Público de Carreteras (DPC)
Sistema General Comunicaciones (GC)	Montes de Dominio Público (DMPM)
Sistema General Equipamientos (GQ)	<b>Servidumbres</b>
Sistema General Espacios Libres (GV)	Servidumbre de tránsito (St)
Sistema General Infraestructuras (GI)	Servidumbre de Protección (Spr)
Eje viario	Zona de influencia (Sin)
Unidades de gestión	Zona de servidumbre (Sse)
	Zona de policía (Spo)
	Línea límite de edificación (Sle)
	Zona de afección (Saf)
	Fondo edificable
	Alturas máximas
	* indica titularidad privada

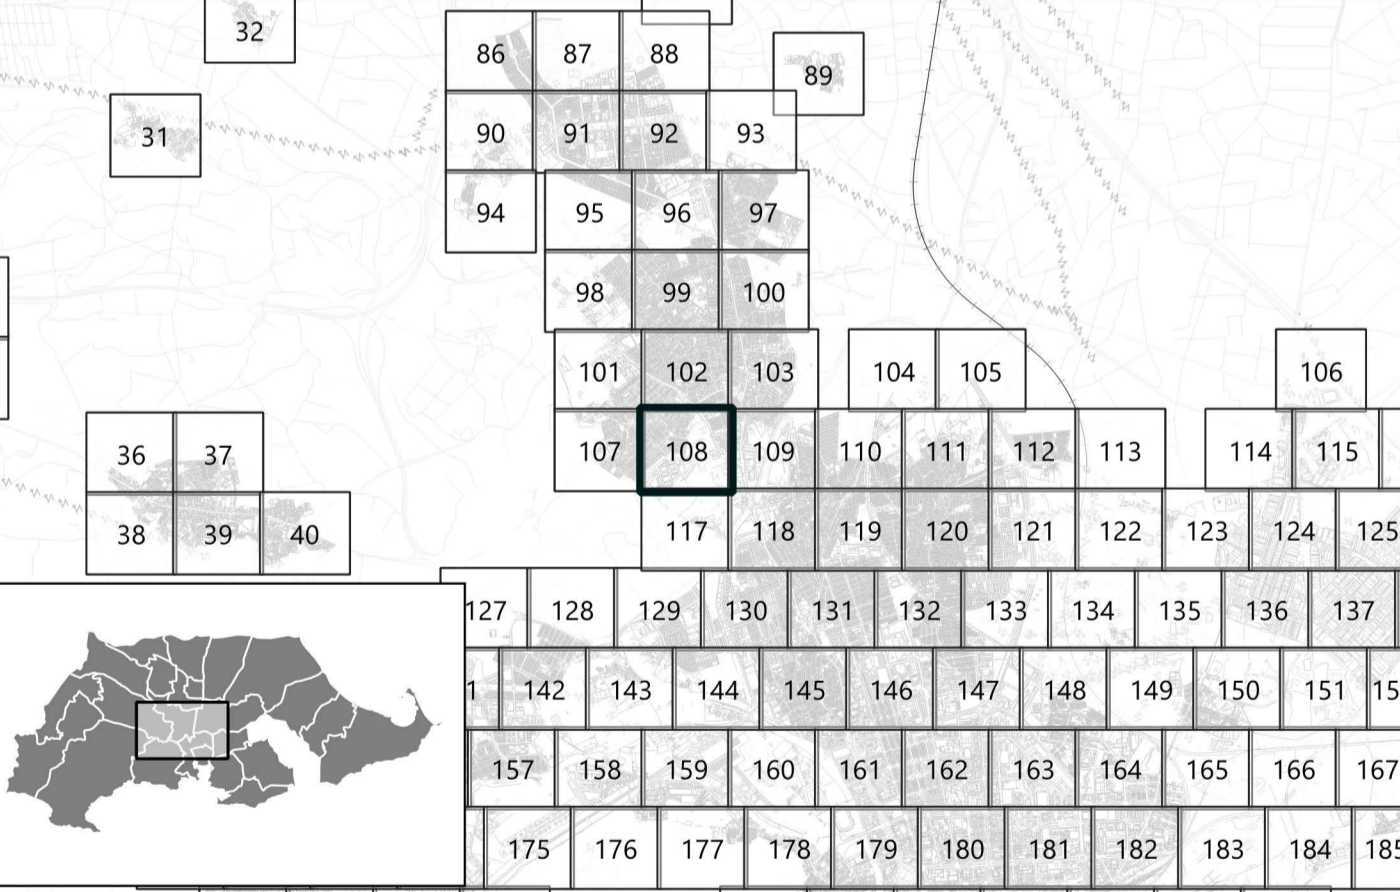

<b>PROMOTOR</b>  Ayuntamiento Cartagena	<b>PLAN GENERAL MUNICIPAL DE ORDENACIÓN</b>  <b>CARTAGENA</b>
	<small>PUBLICACIONES REALIZADAS EN BOLETIN OFICIAL DE LA REGION DE MURCIA</small> A. AVANCE      A. INICIAL      A. PROVISIONAL      A. DEFINITIVA 2019-04-05      2024-06-27
<b>EQUIPO REDACTOR</b>  	<b>PLANO DE ORDENACIÓN</b>  <b>ORDENACIÓN PORMENORIZADA DEL SUELO URBANO Y URBANIZABLE ORDENADO</b>
	<b>POS</b> ESCALA 1:1000 0 5 10 15 20 25 m
<small>IDENTIFICADOR DEL INSTRUMENTO</small> <b>APROBACIÓN INICIAL</b>	<small>NUMERO DE SERIE</small> <b>POS</b>
<small>FECHA</small> Julio 2024	<small>HUJA Nº</small> <b>108/428</b>