


**LEYENDA**

<b>Ámbito instrumento</b>	<b>Alineaciones</b>
<b>Suelo Urbano</b>	<b>Sistemas locales</b>
Suelo urbano (U)	Sistema local comunicaciones (C)
Suelo urbano especial (UE)	Sistema local infraestructuras (I)
Suelo urbano de núcleo rural (UR)	Sistema local equipamiento (Q)
<b>Suelo Urbanizable</b>	Sistema local espacio libre (V)
Sectorizado (ZZ)	<b>Usos pormenorizados</b>
ZA Residencial de alta densidad	Uso residencial (R)
ZM Residencial de media densidad	Uso industrial (I)
ZB Residencial de baja densidad	Uso terciario (T)
ZU Residencial de mínima densidad	VW* Espacio Libre Privado
ZP Actividad económica/Productiva	
Sin sectorizar (ZS)	<b>Elementos catalogados</b>
SA Residencial de alta densidad	Elementos catalogados
SM Residencial de media densidad	Bien de interés cultural (BIC)
SB Residencial de baja densidad	Bien catalogado por su relevancia cultural (BCR)
SU Residencial de mínima densidad	Entorno de BIC
SP Actividad económica/Productiva	Catálogo de árboles
Especial sin sectorizar (ZE-S)	Árbol monumental o singular (BAM)
<b>No urbanizable de protección específica</b>	<b>Valores y riesgos</b>
Áreas naturales de agua (NE-NA)	Riesgos área
De protección de costas (NE-NA-COS)	Riesgos naturales (VRN):
De protección de cauces (NE-NA-CAL)	Zona de flujo preferente (ZFP)
Áreas naturales de tierra (NT)	Zona inundable (ZI)
De protección ambiental (NE-NT-AMB)	Inundación de origen marino (IM)
De protección geomorfológica (NE-NT-AMG)	Riesgos de la minería (AM)
De protección paisajística (NE-NT-PAI)	Riesgos industriales y tecnológicos (RI)
Uso agropecuario (NE-AG)	Parcelas contaminadas (PC)
<b>No urbanizable protegido por planeamiento</b>	Línea eléctrica (LE)
Uso agropecuario (NP-AG)	Valores naturales
Zona agrícola de regadío intensivo (NP-AG-REG)	Valores medioambientales (vMB)
Zona agrícola de secano (NP-AG-SEC)	Valores de hábitats (vMT)
Áreas naturales de tierra (NP-NT-ECC)	Valores agropecuarios (vAG)
Minero, canteras (NP-AM-MIN)	Valor de reserva para futuros sistemas (vFS)
Otros usos	<b>Dominios públicos y servidumbres</b>
De protección del Mar Menor (NP-OT-MARME)	Dominio público
De protección de Sitio Histórico (NP-OT-SHIS)	Dominio Público Marítimo Terrestres (DPMT)
<b>No urbanizable inadecuado</b>	Dominio Público Portuario (DPP)
Uso agropecuario (NI-AG-COMP)	Dominio Público Hidráulico (DPH)
Áreas naturales de tierra (NI-NT-IMPR)	Dominio Público Ferroviario (DPF)
Otros (NI-OT-DEF)	Dominio Público de Carreteras (DPC)
<b>Ámbitos de planeamiento</b>	Montes de Dominio Público (DMPMP)
Ámbitos de planeamiento	Servidumbres
Plan Especial de Conjunto Histórico (PECH)	Servidumbre de tránsito (Stt)
Plan Especial (PE)	Servidumbre de Protección (Spr)
Estudio de Detalle (ED)	Zona de influencia (Sin)
<b>Sistemas generales (G)</b>	Zona de servidumbre (Sse)
Sistema General Comunicaciones (GC)	Zona de policía (Spo)
Sistema General Equipamientos (GQ)	Línea límite de edificación (Sle)
Sistema General Espacios Libres (GV)	Zona de afección (Saf)
Sistema General Infraestructuras (GI)	Fondo edificable
Eje viario	Alturas máximas
Unidades de gestión	* indica titularidad privada

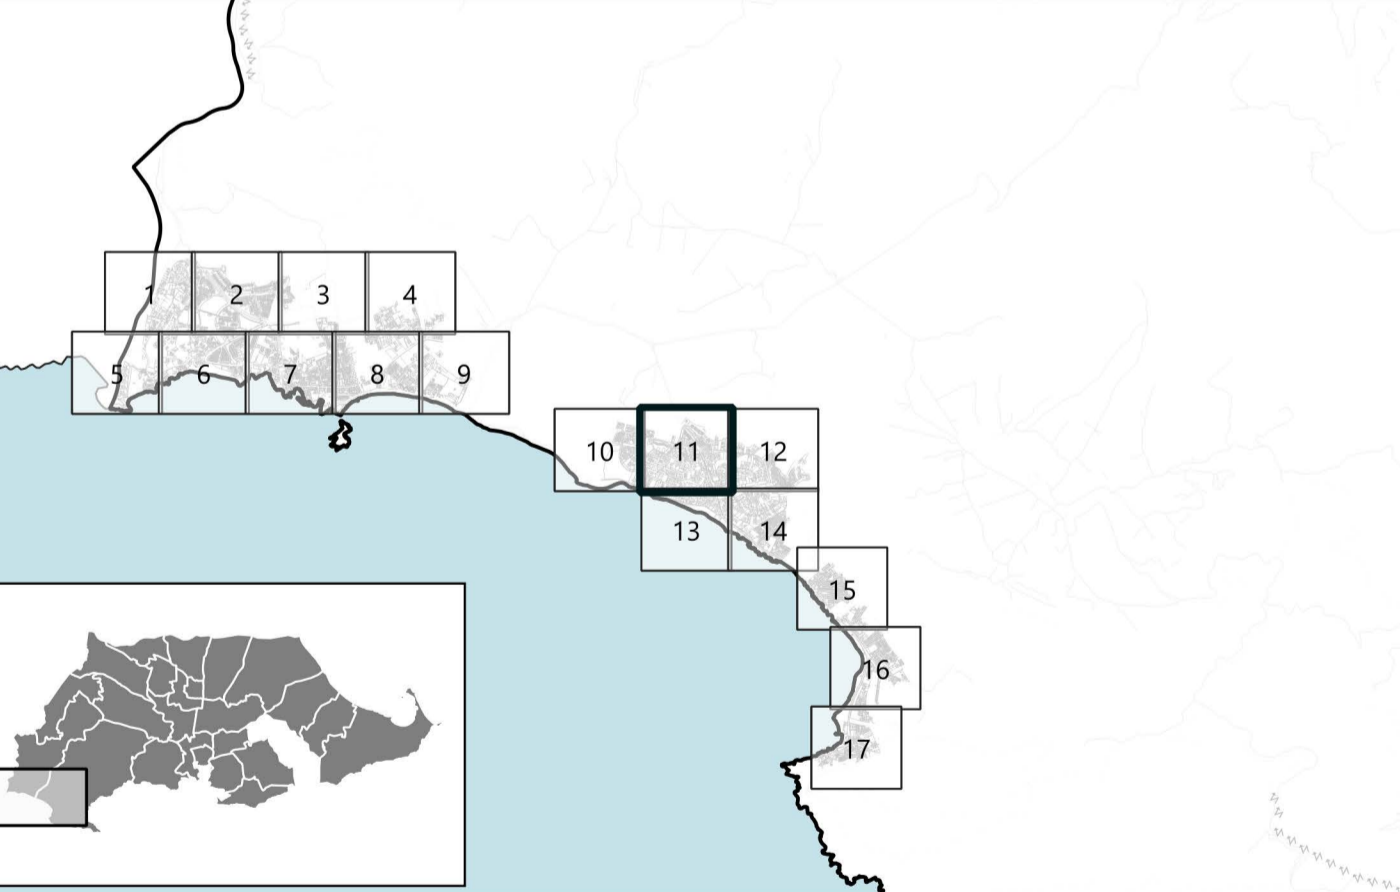

<p><b>PROMOTOR</b></p> <p>Ayuntamiento Cartagena</p>	<p><b>PLAN GENERAL MUNICIPAL DE ORDENACIÓN</b></p> <p><b>CARTAGENA</b></p> <p>PUBLICACIONES REALIZADAS EN BOLETIN OFICIAL DE LA REGION DE MURCIA</p> <p>A. AVANCE A. INICIAL A. PROVISIONAL A. DEFINITIVA</p> <p>2019-04-05 2024-06-27</p>
	<p><b>EQUIPO REDACTOR</b></p> <p><b>PGMO UTE</b> — CARTAGENA</p>
<p>IDENTIFICADOR DEL INSTRUMENTO</p> <p>APROBACIÓN INICIAL</p> <p>FECHA: Julio 2024</p> <p>VERSIÓN: Texto refundido</p>	<p><b>POS</b></p> <p>ESCALA: 1:1000</p> <p>0 5 10 15 20 25 m</p> <p>NUMERO DE SERIE: POS</p> <p>HUJA Nº: 11/428</p>