


LEYENDA

Ámbito instrumento	Alineaciones
Suelo Urbano	Sistemas locales
Suelo urbano (U)	Sistema local comunicaciones (C)
Suelo urbano especial (UE)	Sistema local infraestructuras (I)
Suelo urbano de núcleo rural (UR)	Sistema local equipamiento (Q)
Suelo Urbanizable	Sistema local espacio libre (V)
Sectorizado (ZZ)	Usos pormenorizados
ZA Residencial de alta densidad	Uso residencial (R)
ZM Residencial de media densidad	Uso industrial (I)
ZB Residencial de baja densidad	Uso terciario (T)
ZU Residencial de mínima densidad	Espacio Libre Privado
ZP Actividad económica/Productiva	
ZS Sin sectorizar (ZS)	
SA Residencial de alta densidad	Elementos catalogados
SM Residencial de media densidad	Elementos catalogados
SB Residencial de baja densidad	Bien de interés cultural (BIC)
SU Residencial de mínima densidad	Bien catalogado por su relevancia cultural (BCR)
SP Actividad económica/Productiva	Entorno de BIC
Especial sin sectorizar (ZE-S)	Catálogo de árboles
No urbanizable de protección específica	Árbol monumental o singular (BAM)
Áreas naturales de agua (NE-NA)	Valores y riesgos
De protección de costas (NE-NA-COS)	Riesgos área
De protección de cauces (NE-NA-CALU)	Riesgos naturales (VRN):
Áreas naturales de tierra (NT)	Zona de flujo preferente (ZFP)
De protección ambiental (NE-NT-AMB)	Zona inundable (ZI)
De protección geomorfológica (NE-NT-GEO)	Inundación de origen marino (IM)
De protección paisajística (NE-NT-PAI)	Riesgos de la minería (AM)
Uso agropecuario (NE-AG)	Riesgos industriales y tecnológicos (RI)
No urbanizable protegido por planeamiento	Parcelas contaminadas (PC)
Uso agropecuario (NP-AG)	Línea eléctrica (LE)
Zona agrícola de regadío intensivo (NP-AG-REG)	Valores naturales
Zona agrícola de secano (NP-AG-SEC)	Valores medioambientales (vMB)
Áreas naturales de tierra (NP-NT-ECO)	Valores de hábitats (vMT)
Minería, canteras (NP-AM-MIN)	Valores agropecuarios (vAG)
Otros usos	Otros valores
De protección del Mar Menor (NP-OT-MARME)	Valor de reserva para futuros sistemas (vFS)
De protección de Sitio Histórico (NP-OT-SHIS)	
No urbanizable inadecuado	Dominios públicos y servidumbres
Uso agropecuario (NI-AG-COMP)	Dominio público
Áreas naturales de tierra (NI-NT-IMPR)	Dominio Público Marítimo Terrestres (DPMT)
Otros (NI-OT-DEF)	Dominio Público Portuario (DPP)
Ámbitos de planeamiento	Dominio Público Hidráulico (DPH)
Ámbitos de planeamiento	Dominio Público Ferrovial (DPF)
Plan Especial de Conjunto Histórico (PECH)	Dominio Público de Carreteras (DPC)
Plan Especial (PE)	Montes de Dominio Público (DPMP)
Estudio de Detalle (ED)	Servidumbres
Sistemas generales (G)	Servidumbre de tránsito (St)
Sistema General Comunicaciones (GC)	Servidumbre de Protección (Spr)
Sistema General Equipamientos (GQ)	Zona de influencia (Sin)
Sistema General Espacios Libres (GV)	Zona de servidumbre (Sse)
Sistema General Infraestructuras (GI)	Zona de policía (Spo)
Eje viario	Zona límite de edificación (Sle)
Unidades de gestión	Zona de afección (Saf)
	Fondo edificable
	Alturas máximas
	* indica titularidad privada

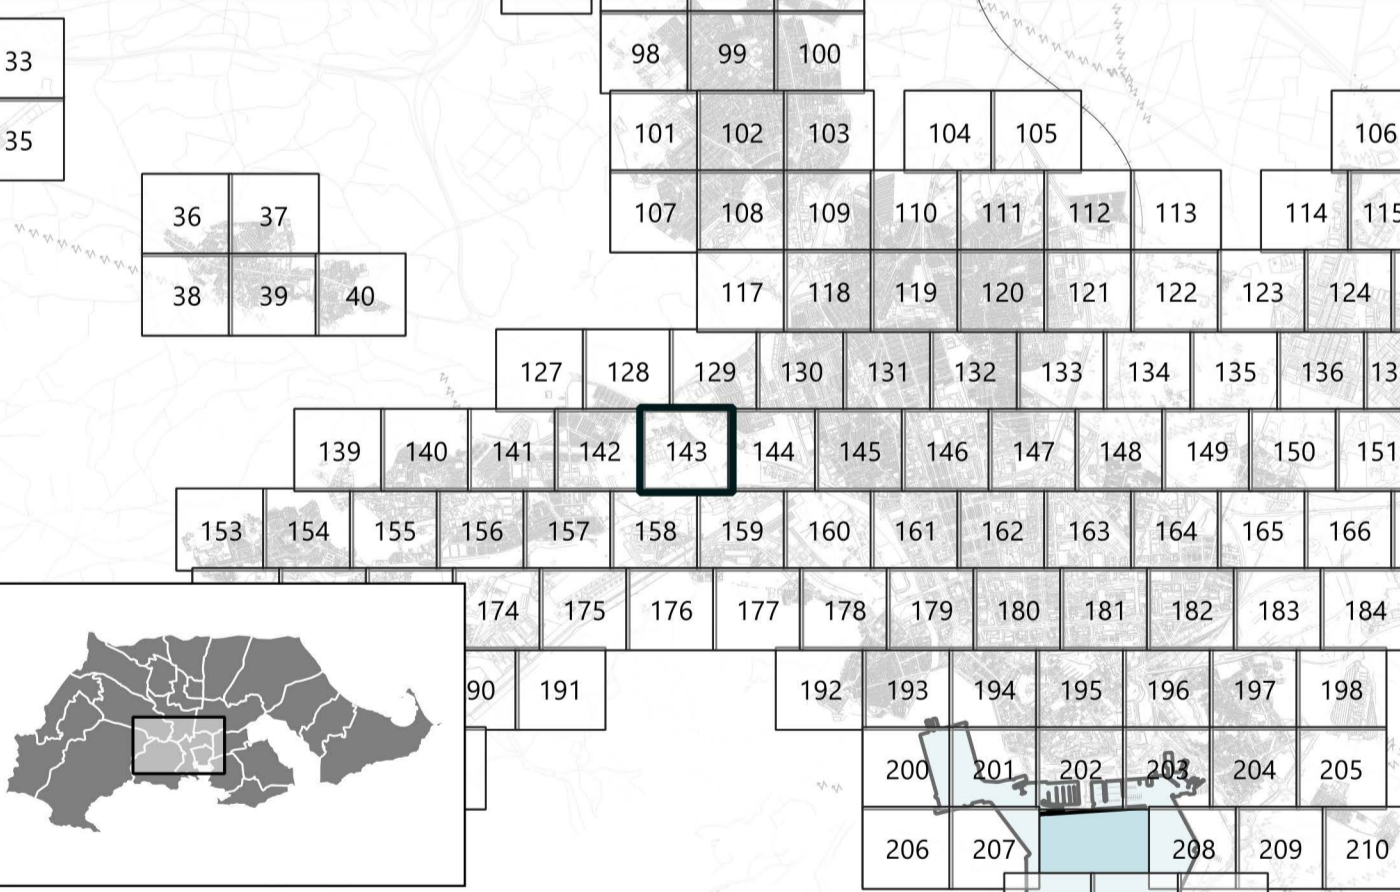

<p>PROMOTOR</p> <p>Ayuntamiento Cartagena</p>	<p>PLAN GENERAL MUNICIPAL DE ORDENACIÓN</p> <p>CARTAGENA</p> <p>PUBLICACIONES REALIZADAS EN BOLETIN OFICIAL DE LA REGION DE MURCIA</p> <p>A. AVANCE A. INICIAL A. PROVISIONAL A. DEFINITIVA</p> <p>2019-04-05 2024-06-27</p>	
	<p>EQUIPO REDACTOR</p> <p>PGMO UTE</p> <p>CARTAGENA</p>	
<p>IDENTIFICADOR DEL INSTRUMENTO</p> <p>PROBACIÓN INICIAL</p> <p>FECHA: Julio 2024</p> <p>VERSIÓN: Texto refundido</p>	<p>PLANO DE ORDENACIÓN</p> <p>ORDENACIÓN PORMENORIZADA DEL SUELO URBANO Y URBANIZABLE ORDENADO</p>	
	<p>POS</p> <p>ESCALA: 1:1000</p> <p>0 5 10 15 20 25 m</p> <p>NUMERO DE SERIE: POS</p> <p>HUJA Nº: 143/428</p>	