


LEYENDA

	Ámbito instrumento		Alineaciones	
Suelo Urbano		Suelo urbano (U)		Sistemas locales
	Suelo urbano especial (UE)		Sistema local comunicaciones (C)	
	Suelo urbano de núcleo rural (UR)		Sistema local infraestructuras (I)	
Suelo Urbanizable			Sistema local equipamiento (Q)	
	ZA Residencial de alta densidad		Sistema local espacio libre (V)	
	ZM Residencial de media densidad	Usos pormenorizados		Uso residencial (R)
	ZB Residencial de baja densidad		Uso industrial (I)	
	ZU Residencial de mínima densidad		Uso terciario (T)	
	ZP Actividad económica/Productiva		Uso libre privado (VW*)	
	Sin sectorizar (ZS)	Elementos catalogados		Elementos catalogados
	SA Residencial de alta densidad		Bien de interés cultural (BIC)	
	SM Residencial de media densidad		Bien catalogado por su relevancia cultural (BCR)	
	SB Residencial de baja densidad		Entorno de BIC	
	SU Residencial de mínima densidad		Catálogo de árboles	
	SP Actividad económica/Productiva		Árbol monumental o singular (BAM)	
	Especial sin sectorizar (ZE-S)	Valores y riesgos		Riesgos área
No urbanizable de protección específica			Riesgos naturales (VRN):	
	De protección de costas (NE-NA-COS)		Zona de flujo preferente (ZFP)	
	De protección de cauces (NE-NA-CAL)		Zona inundable (ZI)	
	De protección ambiental (NE-NT-AMB)		Inundación de origen marino (IM)	
	De protección geomorfológica (NE-NT-GEO)		Riesgos de la minería (AM)	
	De protección paisajística (NE-NT-PAL)		Riesgos industriales y tecnológicos (VR)	
	Uso agropecuario (NE-AG)		Parcelas contaminadas (PC)	
No urbanizable protegido por planeamiento			Línea eléctrica (LE)	
	Zona agrícola de regadío intensivo (NP-AG-REG)		Límite riesgo	
	Zona agrícola de secano (NP-AG-SEC)		Accidentes graves en los que intervengan sustancias peligrosas (SP)	
	Áreas naturales de tierra (NP-NT-ECO)		Plantas solares fotovoltaicas (FV)	
	Minero, canteras (NP-AM-MIN)		Valores naturales	
	Otros usos		Valores medioambientales (vMB)	
	De protección del Mar Menor (NP-OT-MARME)		Valores de hábitats (vMT)	
	De protección de Sitio Histórico (NP-OT-SHIS)		Valores agropecuarios (vAG)	
No urbanizable inadecuado			Valor de reserva para futuros sistemas (vFS)	
	Uso agropecuario (NI-AG-COMP)	Dominios públicos y servidumbres		Dominio público
	Áreas naturales de tierra (NI-NT-IMPR)		Dominio Público Marítimo Terrestres (DPMT)	
	Otros (NI-OT-DEF)		Dominio Público Portuario (DPP)	
Ámbitos de planeamiento			Dominio Público Hidráulico (DPH)	
	Plan Especial de Conjunto Histórico (PECH)		Dominio Público Fluvial (DPF)	
	Plan Especial (PE)		Dominio Público Ferroviario (DPR)	
	Estudio de Detalle (ED)		Dominio Público de Carreteras (DPC)	
Sistemas generales (G)			Montes de Dominio Público (DPMP)	
	Sistema General Equipamientos (GQ)		Servidumbres	
	Sistema General Espacios Libres (GV)		Servidumbre de tránsito (St)	
	Sistema General Infraestructuras (GI)		Servidumbre de Protección (Spr)	
	Eje viario		Zona de influencia (Sin)	
	Unidades de gestión		Zona de servidumbre (Sse)	
	Fondo edificable		Zona de policía (Spo)	
	Alturas máximas		Línea límite de edificación (Sle)	
	* indica titularidad privada		Zona de afección (Saf)	

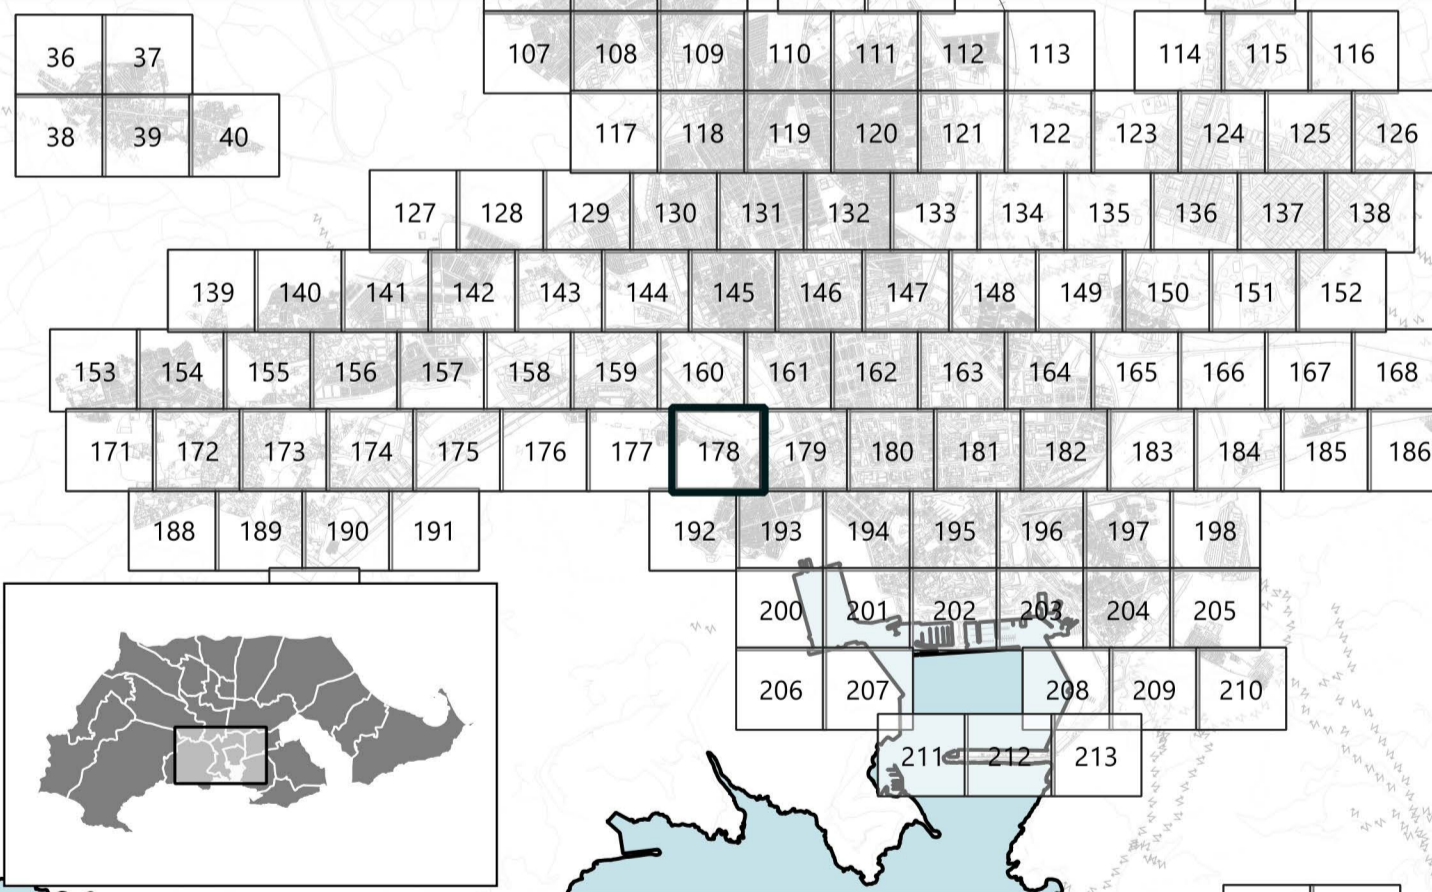

PROMOTOR

PLAN GENERAL MUNICIPAL DE ORDENACIÓN

CARTAGENA

PUBLICACIONES REALIZADAS EN BOLETIN OFICIAL DE LA REGION DE MURCIA

A. AVANCE	A. INICIAL	A. PROVISIONAL	A. DEFINITIVA
2019-04-05		2024-06-27	

EQUIPO REDACTOR

ORDENACIÓN PORMENORIZADA DEL SUELO URBANO Y URBANIZABLE ORDENADO

IDENTIFICADOR DEL INSTRUMENTO

APROBACIÓN INICIAL

FECHA: Julio 2024 VERSIÓN: Texto refundido

POS

ESCALA: 1:1000

NUMERO DE SERIE: POS HOJA Nº: 178/428