


LEYENDA

<ul style="list-style-type: none"> Ámbito instrumento 	<ul style="list-style-type: none"> Alineaciones
<p>Suelo Urbano</p> <ul style="list-style-type: none"> Suelo urbano (U) Suelo urbano especial (UE) Suelo urbano de núcleo rural (UR) 	<p>Sistemas locales</p> <ul style="list-style-type: none"> Sistema local comunicaciones (C) Sistema local infraestructuras (I) Sistema local equipamiento (Q) Sistema local espacio libre (V)
<p>Suelo Urbanizable</p> <ul style="list-style-type: none"> Sectorizado (ZZ) <ul style="list-style-type: none"> ZA Residencial de alta densidad ZM Residencial de media densidad ZB Residencial de baja densidad ZU Residencial de mínima densidad ZP Actividad económica/Productiva Sin sectorizar (ZS) <ul style="list-style-type: none"> SA Residencial de alta densidad SM Residencial de media densidad SB Residencial de baja densidad SU Residencial de mínima densidad SP Actividad económica/Productiva Especial sin sectorizar (ZE-S) 	<p>Usos pormenorizados</p> <ul style="list-style-type: none"> Uso residencial (R) Uso industrial (I) Uso terciario (T) VW* Espacio Libre Privado
<p>No urbanizable de protección específica</p> <ul style="list-style-type: none"> Áreas naturales de agua (NE-NA) <ul style="list-style-type: none"> De protección de costas (NE-NA-COS) De protección de cauces (NE-NA-CAU) Áreas naturales de tierra (NT) <ul style="list-style-type: none"> De protección ambiental (NE-NT-AMB) De protección geomorfológica (NE-NT-GEO) De protección paisajística (NE-NT-PAI) Uso agropecuario (NE-AG) 	<p>Elementos catalogados</p> <ul style="list-style-type: none"> Elementos catalogados <ul style="list-style-type: none"> Bien de interés cultural (BIC) Bien catalogado por su relevancia cultural (BCR) Entorno de BIC Catálogo de árboles <ul style="list-style-type: none"> Árbol monumental o singular (BAM)
<p>No urbanizable protegido por planeamiento</p> <ul style="list-style-type: none"> Uso agropecuario (NP-AG) <ul style="list-style-type: none"> Zona agrícola de regadío intensivo (NP-AG-REG) Zona agrícola de secano (NP-AG-SEC) Áreas naturales de tierra (NP-NT-ECO) Minero, canteras (NP-AM-MIN) Otros usos <ul style="list-style-type: none"> De protección del Mar Menor (NP-OT-MARME) De protección de Sitio Histórico (NP-OT-SHIS) 	<p>Valores y riesgos</p> <ul style="list-style-type: none"> Riesgos naturales (vRN): <ul style="list-style-type: none"> Riesgos área Zona de flujo preferente (ZFP) Zona inundable (ZI) Inundación de origen marino (IM) Riesgos de la minería (AM) Riesgos industriales y tecnológicos (vRI) Parcelas contaminadas (PC) Línea eléctrica (LE) Valores naturales <ul style="list-style-type: none"> Valores medioambientales (vMB) Valores de hábitats (vMT) Valores agropecuarios (vAG) Otros valores Valor de reserva para futuros sistemas (vFS)
<p>No urbanizable inadecuado</p> <ul style="list-style-type: none"> Uso agropecuario (NI-AG-COMP) Áreas naturales de tierra (NI-NT-IMPR) Otros (NI-OT-DEF) 	<p>Dominios públicos y servidumbres</p> <ul style="list-style-type: none"> Dominio público <ul style="list-style-type: none"> Dominio Público Marítimo Terrestres (DPMT) Dominio Público Portuario (DPP) Dominio Público Hidráulico (DPH) Dominio Público Ferroviario (DPF) Dominio Público de Carreteras (DPC) Montes de Dominio Público (DPMP) Servidumbres <ul style="list-style-type: none"> Servidumbre de tránsito (St) Servidumbre de Protección (Spr) Zona de influencia (Sin) Zona de servidumbre (Sse) Zona de policía (Spo) Línea límite de edificación (Sle) Zona de afección (Saf)
<p>Ámbitos de planeamiento</p> <ul style="list-style-type: none"> Ámbitos de planeamiento <ul style="list-style-type: none"> Plan Especial de Conjunto Histórico (PECH) Plan Especial (PE) Estudio de Detalle (ED) 	<p>Sistemas generales (G)</p> <ul style="list-style-type: none"> Sistema General Comunicaciones (GC) Sistema General Equipamientos (GQ) Sistema General Espacios Libres (GV) Sistema General Infraestructuras (GI)
<ul style="list-style-type: none"> Eje viario Unidades de gestión 	<ul style="list-style-type: none"> Fondo edificable Alturas máximas * indica titularidad privada

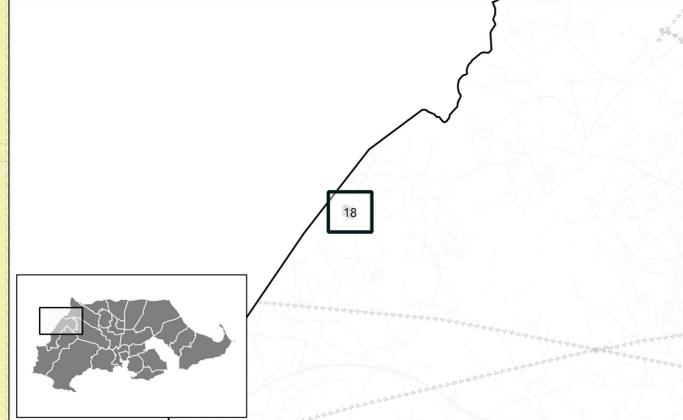

<p>PROMOTOR</p> <p>Ayuntamiento Cartagena</p>	<p>PLAN GENERAL MUNICIPAL DE ORDENACIÓN</p> <p>CARTAGENA</p>								
	<p>PUBLICACIONES REALIZADAS EN BOLETIN OFICIAL DE LA REGIÓN DE MURCIA</p> <table border="1"> <tr> <td>A. AVANCE</td> <td>A. INICIAL</td> <td>A. PROVISIONAL</td> <td>A. DEFINITIVA</td> </tr> <tr> <td>2019-04-05</td> <td></td> <td>2024-06-27</td> <td></td> </tr> </table>		A. AVANCE	A. INICIAL	A. PROVISIONAL	A. DEFINITIVA	2019-04-05		2024-06-27
A. AVANCE	A. INICIAL	A. PROVISIONAL	A. DEFINITIVA						
2019-04-05		2024-06-27							
<p>EQUIPO REDACTOR</p>	<p>PLANO DE ORDENACIÓN</p> <p>ORDENACIÓN PORMENORIZADA DEL SUELO URBANO Y URBANIZABLE ORDENADO</p>								
<p>IDENTIFICADOR DEL INSTRUMENTO</p> <p>APROBACIÓN INICIAL</p> <p>FECHA: Julio 2024</p> <p>VERSIÓN: Texto refundido</p>	<p>POS</p> <p>ESCALA: 1:1000</p> <p>0 5 10 15 20 25 m</p> <p>NUMERO DE SERIE: POS</p> <p>HUJA Nº: 18/428</p>								