


LEENDA

	Ámbito instrumento		Alineaciones
	Suelo Urbano		Sistemas locales
	Suelo urbano (U)		Sistema local comunicaciones (C)
	Suelo urbano especial (UE)		Sistema local infraestructuras (I)
	Suelo urbano de núcleo rural (UR)		Sistema local equipamiento (Q)
	Suelo Urbanizable		Sistema local espacio libre (V)
	Sectorizado (ZZ)		Usos pormenorizados
	ZA Residencial de alta densidad		Uso residencial (R)
	ZM Residencial de media densidad		Uso industrial (I)
	ZB Residencial de baja densidad		Uso terciario (T)
	ZC Residencial de mínima densidad		VW* Espacio Libre Privado
	ZP Actividad económica /Productiva		Elementos catalogados
	Sin sectorizar (ZS)		Bien de interés cultural (BIC)
	SA Residencial de alta densidad		Bien catalogado por su relevancia cultural (BICR)
	SM Residencial de media densidad		Entorno de BIC
	SB Residencial de baja densidad		Catálogo de árboles
	SU Residencial de mínima densidad		Árbol monumental o singular (BAM)
	SP Actividad económica /Productiva		Valores y riesgos
	Especial sin sectorizar (ZE-S)		Riesgos área
	No urbanizable de protección específica		Riesgos naturales (VRN):
	Áreas naturales de agua (NE-NA)		Zona de flujo preferente (ZFP)
	De protección de costas (NE-NA-COS)		Zona inundable (ZI)
	De protección de cauces (NE-NA-CALU)		Inundación de origen marino (IM)
	De protección ambiental (NE-NT-AMB)		Riesgos de la minería (AM)
	De protección geomorfológica (NE-NT-GEO)		Riesgos industriales y tecnológicos (VR)
	De protección paisajística (NE-NT-PAI)		Parcelas contaminadas (PC)
	Uso agroecuario (NE-AG)		Línea eléctrica (LE)
	No urbanizable protegido por planeamiento		Límite riesgo
	Uso agroecuario (NP-AG)		Accidentes graves en los que intervengan sustancias peligrosas (SP)
	Zona agrícola de regadío intensivo (NP-AG-REG)		Plantas solares fotovoltaicas (FV)
	Zona agrícola de secano (NP-AG-SEC)		Valores naturales
	Áreas naturales de tierra (NP-NT-ECO)		Valores medioambientales (vMB)
	Minero, canteras (NP-AM-MIN)		Valores de hábitats (vMT)
	Otros usos		Valores agroecuarios (vAG)
	De protección del Mar Menor (NP-OT-MARME)		Valor de reserva para futuros sistemas (vFS)
	De protección de Sitio Histórico (NP-OT-SHIS)		Domínios públicos y servidumbres
	Uso agroecuario (NI-AG-COMP)		Dominio Público Marítimo Terrestres (DPMT)
	Áreas naturales de tierra (NI-NT-IMPR)		Dominio Público Portuario (DPP)
	Otros (NI-OT-DEF)		Dominio Público Hidráulico (DPH)
	Ámbitos de planeamiento		Dominio Público Ferroviario (DPF)
	Plan Especial de Conjunto Histórico (PECH)		Dominio Público de Carreteras (DPC)
	Plan Especial (PE)		Montes de Dominio Público (DPM)
	Estudio de Detalle (ED)		Servidumbres
	Sistema General Comunicaciones (GC)		Servidumbre de tránsito (St)
	Sistema General Equipamientos (GQ)		Servidumbre de Protección (Spr)
	Sistema General Espacios Libres (GV)		Zona de influencia (Sin)
	Sistema General Infraestructuras (GI)		Zona de servidumbre (Sse)
	Eje viario		Zona de policía (Spo)
	Unidades de gestión		Línea límite de edificación (Sle)
			Zona de afección (Saf)
			Fondo edificable
			Alturas máximas
			* indica titularidad privada

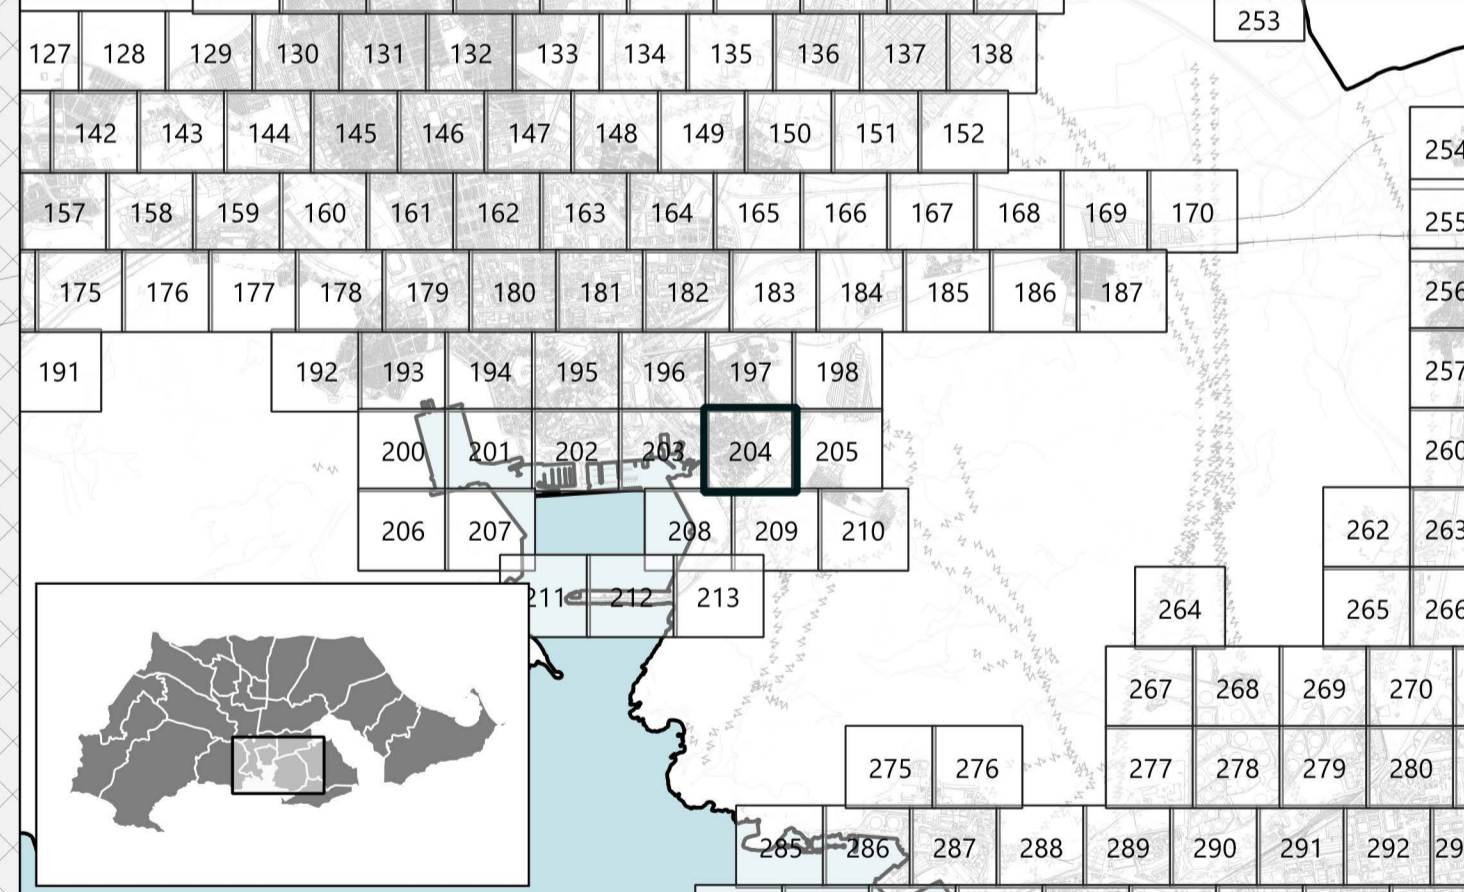

PROMOTOR

 Ayuntamiento Cartagena

PLAN GENERAL MUNICIPAL DE ORDENACIÓN
CARTAGENA
 PUBLICACIONES REALIZADAS EN BOLETIN OFICIAL DE LA REGION DE MURCIA
 A. AVANCE 2019-04-05 A. INICIAL 2024-06-27 A. DEFINITIVA

EQUIPO REDACTOR

 PGMO UTE - CARTAGENA

ORDENACIÓN PORMENORIZADA DEL SUELO URBANO Y URBANIZABLE ORDENADO

IDENTIFICADOR DEL INSTRUMENTO PO5
APROBACIÓN INICIAL

FECHA: Julio 2024 VERSIÓN: Texto refundido ESCALA: 1:1000 NUMERO DE SERIE: PO5 HOJA Nº: 204/428