


LEYENDA	
Ambito instrumento	Alineaciones
Suelo Urbano	Sistemas locales
Suelo urbano (U)	Sistema local comunicaciones (C)
Suelo urbano especial (UE)	Sistema local infraestructuras (I)
Suelo urbano de núcleo rural (UR)	Sistema local equipamiento (Q)
Suelo urbano de núcleo rural (UR)	Sistema local espacio libre (V)
Suelo Urbanizable	Usos pormenorizados
Sectorizado (ZZ)	Uso residencial (R)
Sin sectorizar (ZS)	Uso industrial (I)
SA Residencial de alta densidad	Uso terciario (T)
SM Residencial de media densidad	VW* Espacio Libre Privado
SB Residencial de baja densidad	
SU Residencial de mínima densidad	
SP Actividad económica /Productiva	
SA Residencial de alta densidad	
SM Residencial de media densidad	
SB Residencial de baja densidad	
SU Residencial de mínima densidad	
SP Actividad económica /Productiva	
Especial sin sectorizar (ZE-S)	
SA Residencial de alta densidad	
SM Residencial de media densidad	
SB Residencial de baja densidad	
SU Residencial de mínima densidad	
SP Actividad económica /Productiva	
Especial sin sectorizar (ZE-S)	
No urbanizable de protección específica	
Áreas naturales de agua (NE-NA)	
De protección de regadío (NE-NA-COS)	
De protección de causas (NE-NA-CAU)	
Áreas naturales de tierra (NT)	
De protección ambiental (NE-NT-AMB)	
De protección geomorfológica (NE-NT-GEO)	
De protección paisajística (NE-NT-PAI)	
Uso agropecuario (NE-AG)	
Uso agropecuario (NP-AG)	
Zona agrícola de regadío intensivo (NP-AG-REG)	
Zona agrícola de secano (NP-AG-SEC)	
Áreas naturales de tierra (NP-NT-ECO)	
Minero, canteras (NP-AM-MIN)	
Otros usos	
De protección del Mar Menor (NP-OT-MARME)	
De protección de Sitio Histórico (NP-OT-SHIS)	
No urbanizable protegido por planeamiento	
Uso agropecuario (NP-AG)	
Zona agrícola de regadío intensivo (NP-AG-REG)	
Zona agrícola de secano (NP-AG-SEC)	
Áreas naturales de tierra (NP-NT-ECO)	
Minero, canteras (NP-AM-MIN)	
Otros usos	
De protección del Mar Menor (NP-OT-MARME)	
De protección de Sitio Histórico (NP-OT-SHIS)	
No urbanizable inadecuado	
Uso agropecuario (NI-AG-COMP)	
Áreas naturales de tierra (NI-NT-IMPR)	
Otros (NI-OT-DEF)	
Dominios públicos y servidumbres	
Dominio público	
Servidumbres	
Ámbitos de planeamiento	
Ámbitos de planeamiento	
Plan Especial de Conjunto Histórico (PECH)	
Plan Especial (PE)	
Estudio de Detalle (ED)	
Sistemas generales (G)	
Sistema General Comunicaciones (GC)	
Sistema General Equipamientos (GO)	
Sistema General Espacios Libres (GV)	
Sistema General Infraestructuras (GI)	
Eje viario	
Unidades de gestión	
Fondo edificable	
Alturas máximas	
* indica titularidad privada	

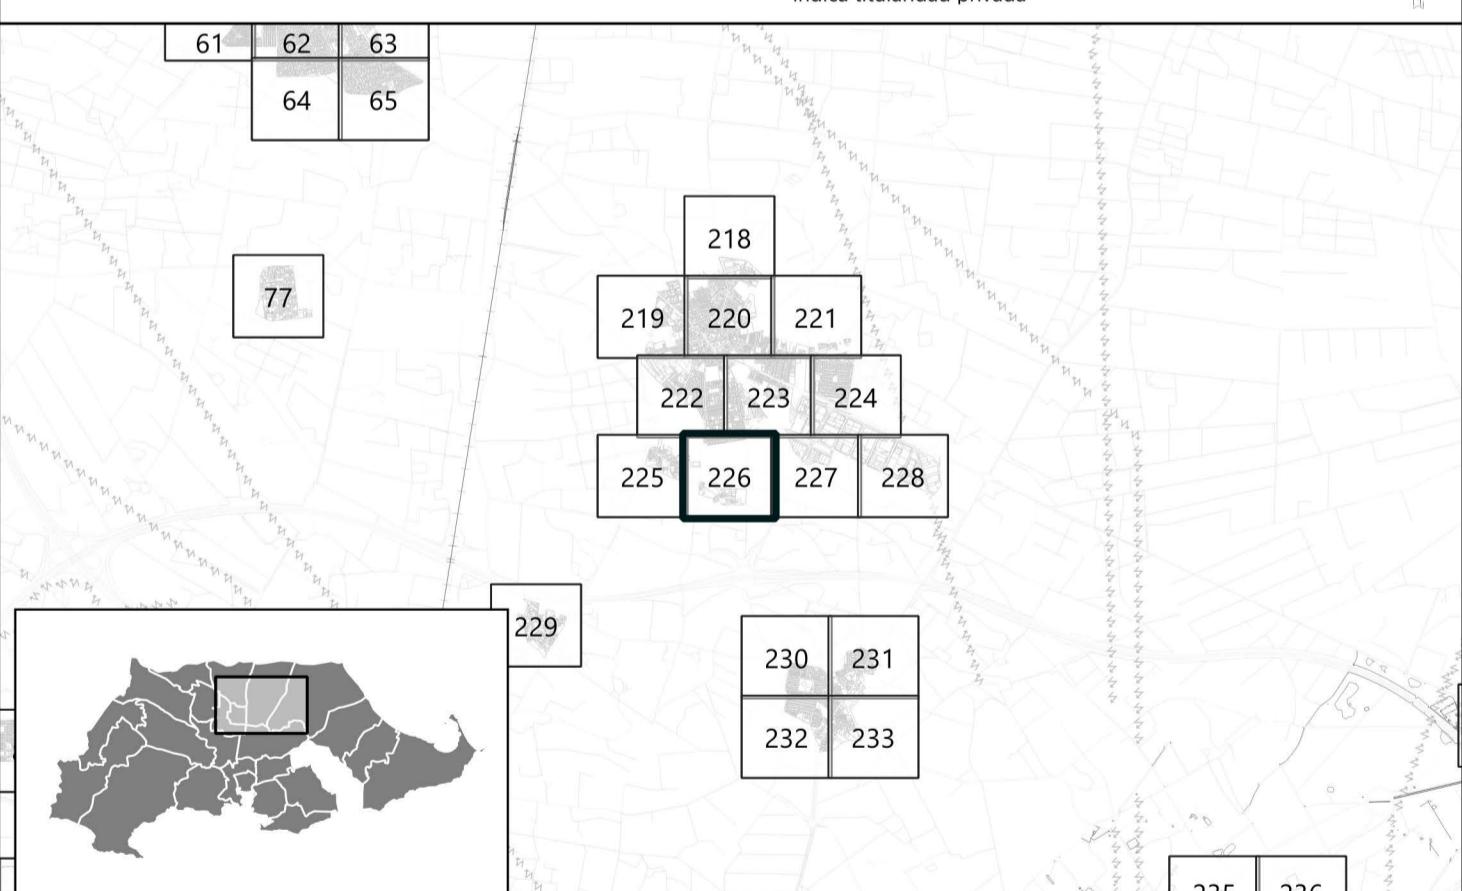

PROMOTOR  
  
 Ayuntamiento de Cartagena

PLAN GENERAL MUNICIPAL DE ORDENACIÓN  
 CARTAGENA

A. AVANCE	A. INICIAL	A. PROVISIONAL	A. DEFINITIVA
2019-04-05	2024-06-27		

EQUIPO REDACTOR  
**PGMO UTE**  
 PGMO UTE CARTAGENA

PLANO DE ORDENACIÓN

ORDENACIÓN PORMENORIZADA DEL SUELLO URBANO Y URBANIZABLE ORDENADO

IDENTIFICADOR DEL INSTRUMENTO  
 APROBACIÓN INICIAL  
 FECHA: Julio 2024 | VERSIÓN: Texto refundido

PO5  
 1:1000  
 ESCALA: 0 5 10 15 20 25 m

NÚMERO DE SERIE: PO5  
 HOJA N°: 226/428