


LEYENDA

	Ámbito instrumento		Alineaciones
Suelo Urbano		Sistemas locales	
	Suelo urbano (U)		Sistema local comunicaciones (C)
	Suelo urbano especial (UE)		Sistema local infraestructuras (I)
	Suelo urbano de núcleo rural (UR)		Sistema local equipamiento (Q)
Suelo Urbanizable			Sistema local espacio libre (V)
	Sectorizado (ZZ)	Usos pormenorizados	
	ZA Residencial de alta densidad		Uso residencial (R)
	ZM Residencial de media densidad		Uso industrial (I)
	ZB Residencial de baja densidad		Uso terciario (T)
	ZU Residencial de mínima densidad		VW* Espacio Libre Privado
	ZP Actividad económica /Productiva	Elementos catalogados	
	Sin sectorizar (ZS)		Elementos catalogados
	SA Residencial de alta densidad		Bien de interés cultural (BIC)
	SM Residencial de media densidad		Bien catalogado por su relevancia cultural (BCR)
	SB Residencial de baja densidad		Entorno de BIC
	SU Residencial de mínima densidad		Catálogo de árboles
	SP Actividad económica /Productiva		Árbol monumental o singular (BAM)
	Especial sin sectorizar (ZE-S)	Valores y riesgos	
No urbanizable de protección específica			Riesgos área
	Áreas naturales de agua (NE-NA)		Riesgos naturales (VRN):
	De protección de costas (NE-NA-COS)		Zona de flujo preferente (ZFP)
	De protección de cauces (NE-NA-CALU)		Zona inundable (ZI)
	De protección ambiental (NE-NT-AMB)		Inundación de origen marino (IM)
	De protección geomorfológica (NE-NT-GEO)		Riesgos de la minería (AM)
	De protección paisajística (NE-NT-PAI)		Riesgos industriales y tecnológicos (VR)
	Uso agroecuario (NE-AG)		Parcelas contaminadas (PC)
No urbanizable protegido por planeamiento			Línea eléctrica (LE)
	Uso agroecuario (NP-AG)		Límite riesgo
	Zona agrícola de regadío intensivo (NP-AG-REG)		Accidentes graves en los que intervengan Sustancias peligrosas (SP)
	Zona agrícola de secano (NP-AG-SEC)		Plantas solares fotovoltaicas (FV)
	Áreas naturales de tierra (NP-NT-ECO)		Valores naturales
	Minero, canteras (NP-AM-MIN)		Valores medioambientales (vMB)
	Otros usos		Valores de hábitats (vMT)
	De protección del Mar Menor (NP-OT-MARME)		Valores agroecuarios (vAG)
	De protección de Sitio Histórico (NP-OT-SHIS)		Otros valores
No urbanizable inadecuado			Valor de reserva para futuros sistemas (vFS)
	Uso agroecuario (NI-AG-COMP)	Dominios públicos y servidumbres	
	Áreas naturales de tierra (NI-NT-IMPR)		Dominio público
	Otros (NI-OT-DEF)		Dominio Público Marítimo Terrestres (DPMT)
Ámbitos de planeamiento			Dominio Público Portuario (DPP)
	Ámbitos de planeamiento		Dominio Público Hidráulico (DPH)
	Plan Especial de Conjunto Histórico (PECH)		Dominio Público Ferroviario (DPF)
	Plan Especial (PE)		Dominio Público de Carreteras (DPC)
	Estudio de Detalle (ED)		Montes de Dominio Público (DPMP)
Sistemas generales (G)			Servidumbres
	Sistema General Comunicaciones (GC)		Servidumbre de tránsito (St)
	Sistema General Equipamientos (GQ)		Servidumbre de Protección (Spr)
	Sistema General Espacios Libres (GV)		Zona de influencia (Sin)
	Sistema General Infraestructuras (GI)		Zona de servidumbre (Sse)
	Eje viario		Zona de policía (Spo)
	Unidades de gestión		Línea límite de edificación (Sle)
			Zona de afección (Saf)
			Fondo edificable
			Alturas máximas
			* indica titularidad privada

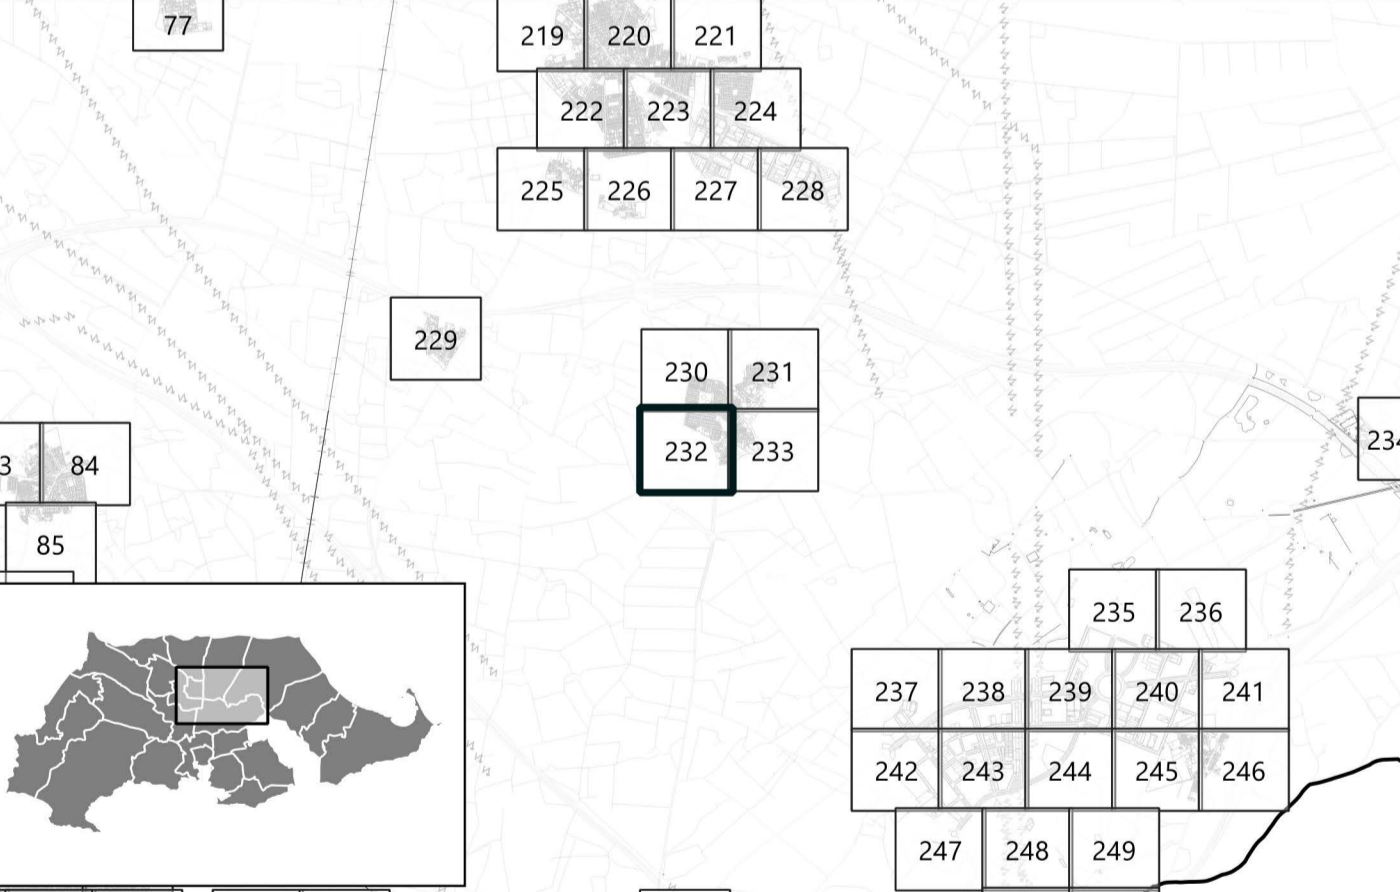

<p>PROMOTOR</p> <p>Ayuntamiento Cartagena</p>	<p>PLAN GENERAL MUNICIPAL DE ORDENACIÓN</p> <p>CARTAGENA</p>	
	<p>PUBLICACIONES REALIZADAS EN BOLETIN OFICIAL DE LA REGION DE MURCIA</p> <p>A. AVANCE 2019-04-05 A. INICIAL A. PROVISIONAL A. DEFINITIVA</p>	
<p>EQUIPO REDACTOR</p> <p>PGMO UTE CARTAGENA</p>	<p>PLANO DE ORDENACIÓN</p> <p>ORDENACIÓN PORMENORIZADA DEL SUELO URBANO Y URBANIZABLE ORDENADO</p>	
	<p>IDENTIFICADOR DEL INSTRUMENTO: APROBACIÓN INICIAL</p> <p>FECHA: Julio 2024 VERSIÓN: Texto refundido</p>	
<p>ESCALA: 1:1000</p> <p>0 5 10 15 20 25 m</p>		<p>POS</p> <p>NUMERO DE SERIE: POS</p> <p>HUJA Nº: 232/428</p>