


LEYENDA

Suelo Urbano	Sistemas locales
Suelo Urbanizable	
	Usos pormenorizados
	Elementos catalogados
	Valores y riesgos
No urbanizable de protección específica	
No urbanizable protegido por planeamiento	
	Valores naturales
No urbanizable inadecuado	Dominios públicos y servidumbres
Ámbitos de planeamiento	
	Servidumbres
Sistemas generales (G)	

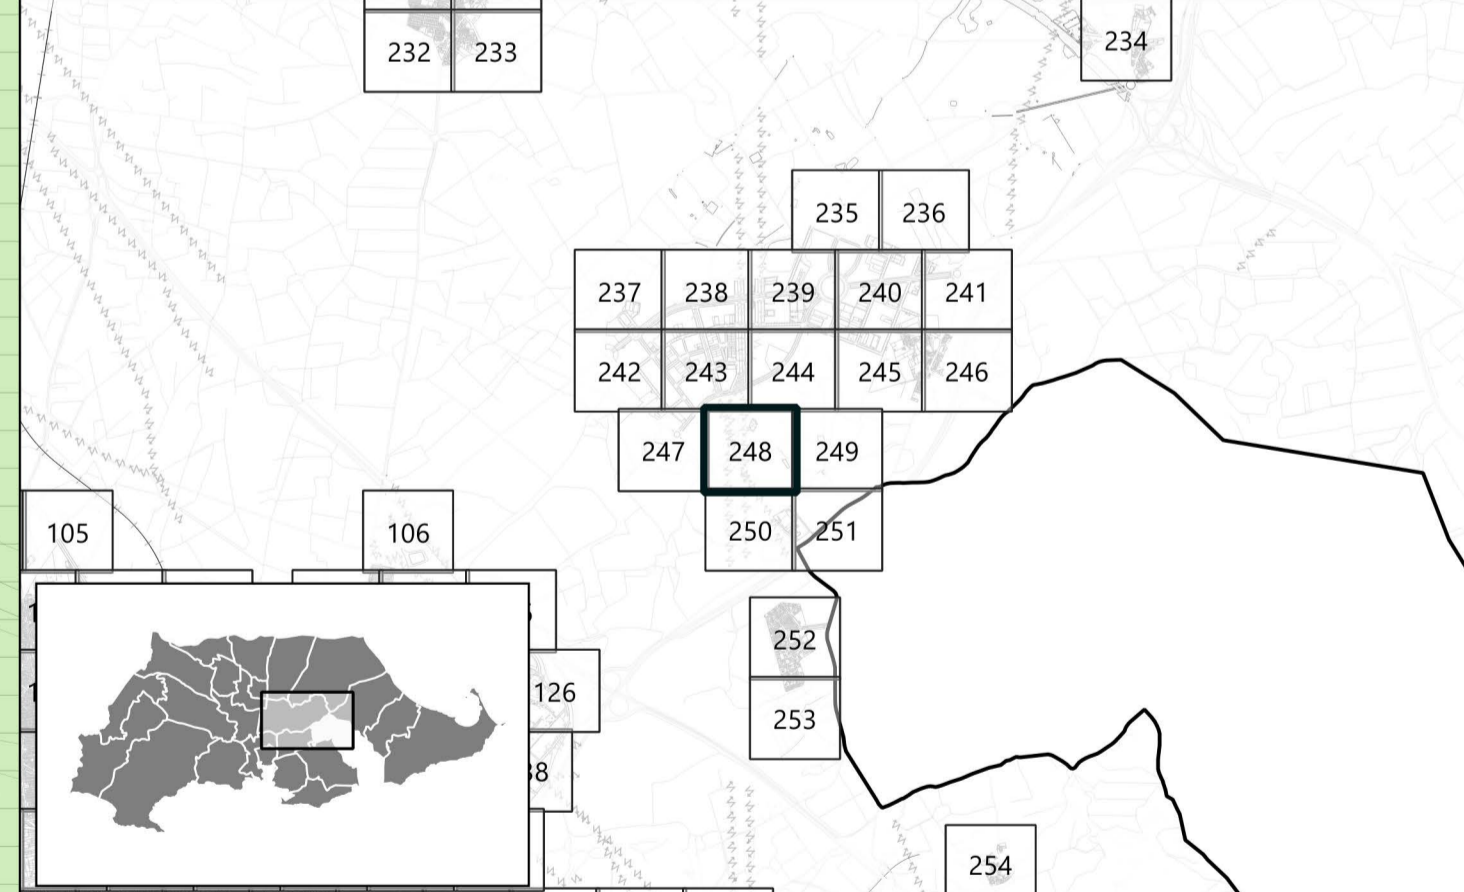

<p>PROMOTOR</p> <p>Ayuntamiento Cartagena</p>	<p>PLAN GENERAL MUNICIPAL DE ORDENACIÓN</p> <p>CARTAGENA</p>	
	<p>PUBLICACIONES REALIZADAS EN BOLETIN OFICIAL DE LA REGIÓN DE MURCIA</p> <p>A. AVANCE A. INICIAL A. PROVISIONAL A. DEFINITIVA</p> <p>2019-04-05 2024-06-27</p>	
<p>EQUIPO REDACTOR</p>	<p>PLANO DE ORDENACIÓN</p> <p>ORDENACIÓN PORMENORIZADA DEL SUELO URBANO Y URBANIZABLE ORDENADO</p>	
	<p>IDENTIFICADOR DEL INSTRUMENTO</p> <p>PROBACIÓN INICIAL</p>	
<p>FECHA: Julio 2024</p> <p>VERSIÓN: Texto refundido</p>	<p>ESCALA: 1:1000</p> <p>0 5 10 15 20 25 m</p>	<p>POS</p> <p>NUMERO DE SERIE: POS</p> <p>HUJA Nº: 248/428</p>