


**LEYENDA**

Ámbito instrumento	Alineaciones
<b>Suelo Urbano</b>	<b>Sistemas locales</b>
Suelo urbano (U)	Sistema local comunicaciones (C)
Suelo urbano especial (UE)	Sistema local infraestructuras (I)
Suelo urbano de núcleo rural (UR)	Sistema local equipamiento (Q)
<b>Suelo Urbanizable</b>	Sistema local espacio libre (V)
Sectorizado (ZZ)	<b>Usos pormenorizados</b>
ZA Residencial de alta densidad	Uso residencial (R)
ZM Residencial de media densidad	Uso industrial (I)
ZB Residencial de baja densidad	Uso terciario (T)
ZU Residencial de mínima densidad	VW* Espacio Libre Privado
ZP Actividad económica/Productiva	<b>Elementos catalogados</b>
Sin sectorizar (ZS)	Elementos catalogados
SA Residencial de alta densidad	Bien de interés cultural (BIC)
SM Residencial de media densidad	Bien catalogado por su relevancia cultural (BCR)
SB Residencial de baja densidad	Entorno de BIC
SU Residencial de mínima densidad	Catálogo de árboles
SP Actividad económica/Productiva	Árbol monumental o singular (BAM)
Especial sin sectorizar (ZE-S)	<b>Valores y riesgos</b>
<b>No urbanizable de protección específica</b>	Riesgos área
Áreas naturales de agua (NE-NA)	Riesgos naturales (vRN):
De protección de costas (NE-NA-COS)	Zona de flujo preferente (ZFP)
De protección de cauces (NE-NA-CAU)	Zona inundable (ZI)
Áreas naturales de tierra (NT)	Inundación de origen marino (IM)
De protección ambiental (NE-NT-AMB)	Riesgos de la minería (AM)
De protección geomorfológica (NE-NT-GEO)	Riesgos industriales y tecnológicos (vRI)
De protección paisajística (NE-NT-PAI)	Parcelas contaminadas (PC)
Uso agropecuario (NE-AG)	Línea eléctrica (LE)
<b>No urbanizable protegido por planeamiento</b>	Límite riesgo
Uso agropecuario (NP-AG)	Accidentes graves en los que intervengan
Zona agrícola de regadío intensivo (NP-AG-REG)	Sustancias peligrosas (SP)
Zona agrícola de secano (NP-AG-SEC)	Plantas solares fotovoltaicas (FV)
Áreas naturales de tierra (NP-AM-MIN)	Valores naturales
Otros usos	Valores medioambientales (vMB)
De protección del Mar Menor (NP-OT-MARME)	Valores de hábitats (vMT)
De protección de Sitio Histórico (NP-OT-SHIS)	Valores agropecuarios (vAG)
<b>No urbanizable inadecuado</b>	Otros valores
Uso agropecuario (NI-AG-COMP)	Valor de reserva para futuros sistemas (vFS)
Áreas naturales de tierra (NI-NT-IMPR)	<b>Dominios públicos y servidumbres</b>
Otros (NI-OT-DEF)	Dominio público
<b>Ámbitos de planeamiento</b>	Dominio Público Marítimo Terrestre (DPMT)
Ámbitos de planeamiento	Dominio Público Portuario (DPP)
Plan Especial de Conjunto Histórico (PECH)	Dominio Público Hidráulico (DPH)
Plan Especial (PE)	Dominio Público Ferroviario (DPF)
Estudio de Detalle (ED)	Dominio Público de Carreteras (DPC)
<b>Sistemas generales (G)</b>	Montes de Dominio Público (DPMP)
Sistema General Comunicaciones (GC)	Servidumbres
Sistema General Equipamientos (GQ)	Servidumbre de tránsito (St)
Sistema General Espacios Libres (GV)	Servidumbre de Protección (Spr)
Sistema General Infraestructuras (GI)	Zona de influencia (Sin)
Eje viario	Zona de servidumbre (Sse)
Unidades de gestión	Zona de policía (Spo)
	Línea límite de edificación (Sle)
	Zona de afección (Saf)
	Fondo editable
	Alturas máximas
	* indica titularidad privada

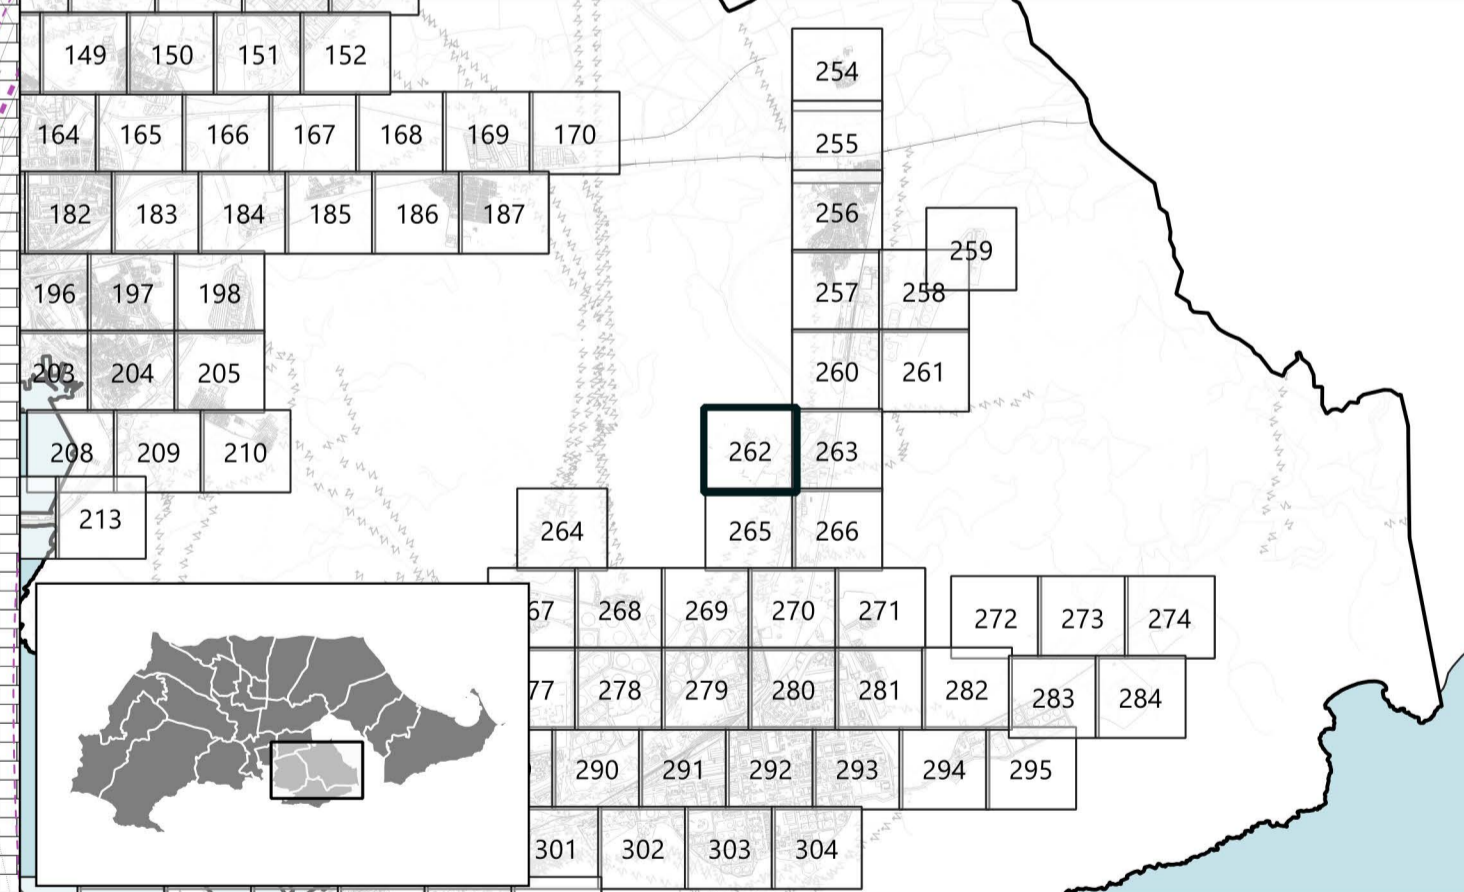

<p><b>PROMOTOR</b></p> <p>Ayuntamiento Cartagena</p>	<p><b>PLAN GENERAL MUNICIPAL DE ORDENACIÓN</b></p> <p><b>CARTAGENA</b></p>								
	<p>PUBLICACIONES REALIZADAS EN BOLETÍN OFICIAL DE LA REGIÓN DE MURCIA</p> <table border="0"> <tr> <td>A. AVANCE</td> <td>A. INICIAL</td> <td>A. PROVISIONAL</td> <td>A. DEFINITIVA</td> </tr> <tr> <td>2019-04-05</td> <td></td> <td>2024-06-27</td> <td></td> </tr> </table>		A. AVANCE	A. INICIAL	A. PROVISIONAL	A. DEFINITIVA	2019-04-05		2024-06-27
A. AVANCE	A. INICIAL	A. PROVISIONAL	A. DEFINITIVA						
2019-04-05		2024-06-27							
<p><b>EQUIPO REDACTOR</b></p>	<p><b>PLANO DE ORDENACIÓN</b></p>								
	<p><b>ORDENACIÓN PORMENORIZADA DEL SUELO URBANO Y URBANIZABLE ORDENADO</b></p>								
<p>IDENTIFICADOR DEL INSTRUMENTO</p> <p>APROBACIÓN INICIAL</p> <p>FECHA: Julio 2024</p> <p>VERSIÓN: Texto refundido</p>	<p>ESCALA: 1:1000</p> <p>0 5 10 15 20 25 m</p>	<p><b>POS</b></p> <p>NUMERO DE SERIE: POS</p> <p>HUJA Nº: 262/428</p>							