


**LEYENDA**

<b>Ámbito instrumento</b>	<b>Alineaciones</b>
<b>Suelo Urbano</b>	<b>Sistemas locales</b>
<b>Suelo urbano (U)</b>	<b>Sistema local comunicaciones (C)</b>
<b>Suelo urbano especial (UE)</b>	<b>Sistema local infraestructuras (I)</b>
<b>Suelo urbano de núcleo rural (UR)</b>	<b>Sistema local equipamiento (Q)</b>
<b>Suelo Urbanizable</b>	<b>Sistema local espacio libre (V)</b>
<b>Sectorizado (ZZ)</b>	<b>Usos pormenorizados</b>
<b>ZA Residencial de alta densidad</b>	<b>Uso residencial (R)</b>
<b>ZM Residencial de media densidad</b>	<b>Uso industrial (I)</b>
<b>ZB Residencial de baja densidad</b>	<b>Uso terciario (T)</b>
<b>ZU Residencial de mínima densidad</b>	<b>VW* Espacio Libre Privado</b>
<b>ZP Actividad económica/Productiva</b>	<b>Elementos catalogados</b>
<b>Sin sectorizar (ZS)</b>	<b>Elementos catalogados</b>
<b>SA Residencial de alta densidad</b>	<b>Bien de interés cultural (BIC)</b>
<b>SM Residencial de media densidad</b>	<b>Bien catalogado por su relevancia cultural (BCR)</b>
<b>SB Residencial de baja densidad</b>	<b>Entorno de BIC</b>
<b>SU Residencial de mínima densidad</b>	<b>Catálogo de árboles</b>
<b>SP Actividad económica/Productiva</b>	<b>Árbol monumental o singular (BAM)</b>
<b>Especial sin sectorizar (ZE-S)</b>	<b>Valores y riesgos</b>
<b>No urbanizable de protección específica</b>	<b>Riesgos área</b>
<b>Áreas naturales de agua (NE-NA)</b>	<b>Riesgos naturales (VRN):</b>
<b>De protección de costas (NE-NA-COS)</b>	<b>Zona de flujo preferente (ZFP)</b>
<b>De protección de cauces (NE-NA-CAU)</b>	<b>Zona inundable (ZI)</b>
<b>Áreas naturales de tierra (NT)</b>	<b>Inundación de origen marino (IM)</b>
<b>De protección ambiental (NE-NT-AMB)</b>	<b>Riesgos de la minería (AM)</b>
<b>De protección geomorfológica (NE-NT-GEO)</b>	<b>Riesgos industriales y tecnológicos (VR)</b>
<b>De protección paisajística (NE-NT-PAL)</b>	<b>Parcelas contaminadas (PC)</b>
<b>Uso agropecuario (NE-AG)</b>	<b>Línea eléctrica (LE)</b>
<b>No urbanizable protegido por planeamiento</b>	<b>Límite riesgo</b>
<b>Uso agropecuario (NP-AG)</b>	<b>Accidentes graves en los que intervengan sustancias peligrosas (SP)</b>
<b>Zona agrícola de regadío intensivo (NP-AG-REG)</b>	<b>Plantas solares fotovoltaicas (FV)</b>
<b>Zona agrícola de secano (NP-AG-SEC)</b>	<b>Valores naturales</b>
<b>Áreas naturales de tierra (NP-NT-ECO)</b>	<b>Valores medioambientales (VMB)</b>
<b>Minero, canteras (NP-AM-MIN)</b>	<b>Valores de hábitats (VMT)</b>
<b>Otros usos</b>	<b>Valores agropecuarios (VAG)</b>
<b>De protección del Mar Menor (NP-OT-MARME)</b>	<b>Otros valores</b>
<b>De protección de Sitio Histórico (NP-OT-SHIS)</b>	<b>Valor de reserva para futuros sistemas (VFS)</b>
<b>No urbanizable inadecuado</b>	<b>Dominios públicos y servidumbres</b>
<b>Uso agropecuario (NI-AG-COMP)</b>	<b>Dominio público</b>
<b>Áreas naturales de tierra (NI-NT-IMPR)</b>	<b>Dominio Público Marítimo Terrestres (DPMT)</b>
<b>Otros (NI-OT-DEF)</b>	<b>Dominio Público Portuario (DPP)</b>
<b>Ámbitos de planeamiento</b>	<b>Dominio Público Hidráulico (DPH)</b>
<b>Ámbitos de planeamiento</b>	<b>Dominio Público Ferroviario (DPF)</b>
<b>Plan Especial de Conjointo Histórico (PECH)</b>	<b>Dominio Público de Carreteras (DPC)</b>
<b>Plan Especial (PE)</b>	<b>Montes de Dominio Público (DPMP)</b>
<b>Estudio de Detalle (ED)</b>	<b>Servidumbres</b>
<b>Sistemas generales (G)</b>	<b>Servidumbre de tránsito (St)</b>
<b>Sistema General Comunicaciones (GC)</b>	<b>Servidumbre de Protección (Spr)</b>
<b>Sistema General Equipamientos (GQ)</b>	<b>Zona de influencia (Sin)</b>
<b>Sistema General Espacios Libres (GV)</b>	<b>Zona de servidumbre (Sse)</b>
<b>Sistema General Infraestructuras (GI)</b>	<b>Zona de policía (Spo)</b>
<b>Eje viario</b>	<b>Línea límite de edificación (Sle)</b>
<b>Unidades de gestión</b>	<b>Zona de afección (Saf)</b>
	<b>Fondo edificable</b>
	<b>Alturas máximas</b>
	<b>* indica titularidad privada</b>

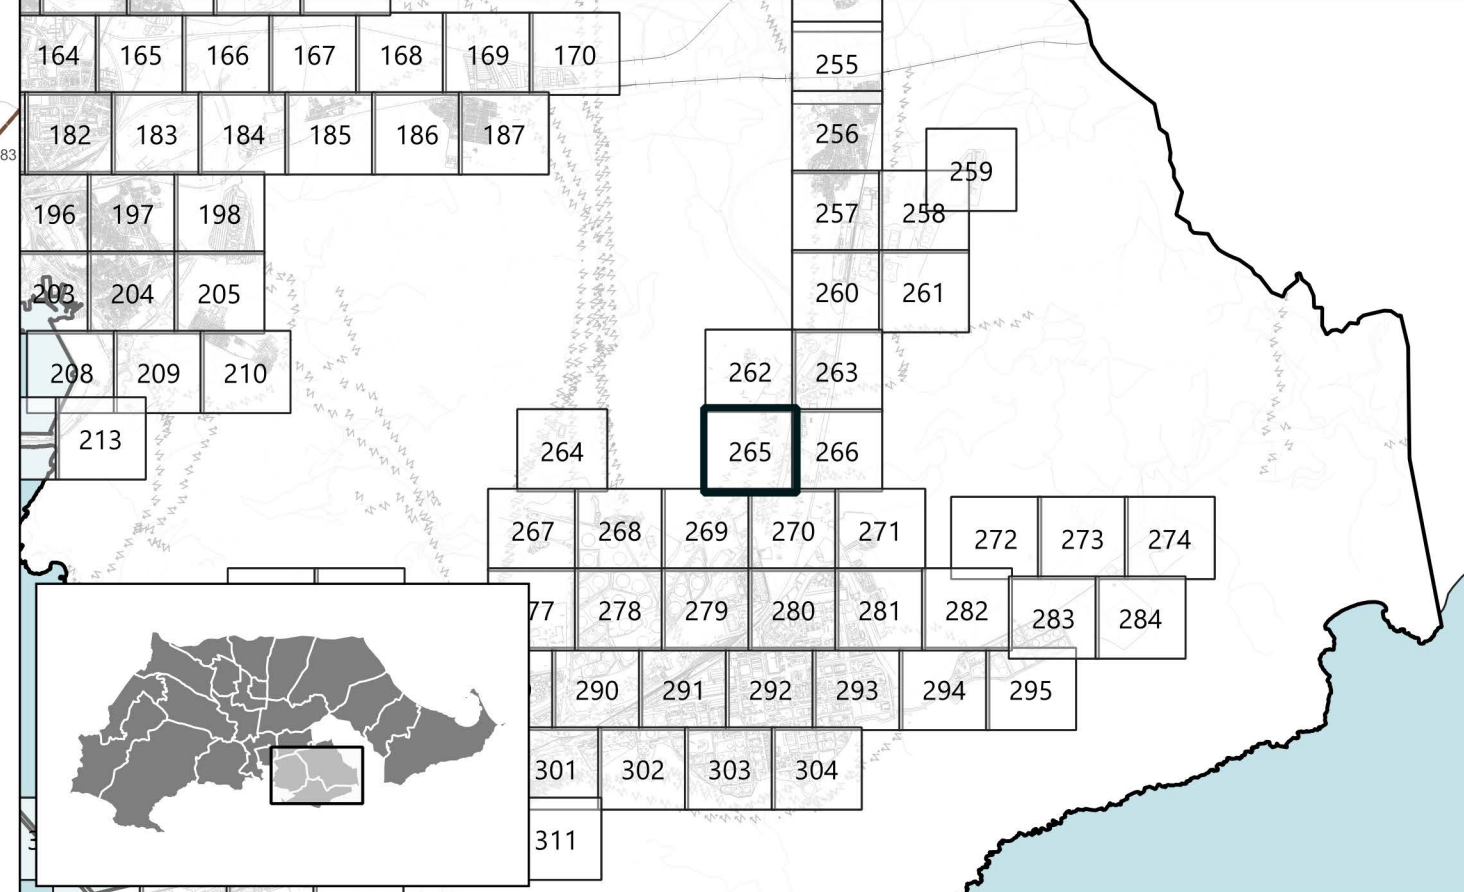

<p><b>PROMOTOR</b></p> <p>Ayuntamiento Cartagena</p>	<p><b>PLAN GENERAL MUNICIPAL DE ORDENACIÓN</b></p> <p><b>CARTAGENA</b></p>	
	<p>PUBLICACIONES REALIZADAS EN BOLETIN OFICIAL DE LA REGION DE MURCIA</p> <p>A. AVANCE    A. INICIAL    A. PROVISIONAL    A. DEFINITIVA</p> <p>2019-04-05    2024-06-27</p>	
<p><b>EQUIPO REDACTOR</b></p> <p>PGMORTE —CARTAGENA—</p>	<p><b>PLANO DE ORDENACIÓN</b></p> <p><b>ORDENACIÓN PORMENORIZADA DEL SUELO URBANO Y URBANIZABLE ORDENADO</b></p>	
	<p><b>IDENTIFICADOR DEL INSTRUMENTO</b></p> <p><b>APROBACIÓN INICIAL</b></p> <p>FECHA: Julio 2024    VERSIÓN: Texto refundido    ESCALA: 1:1000    NUMERO DE SERIE: POS    HOJA Nº: 265/428</p>	